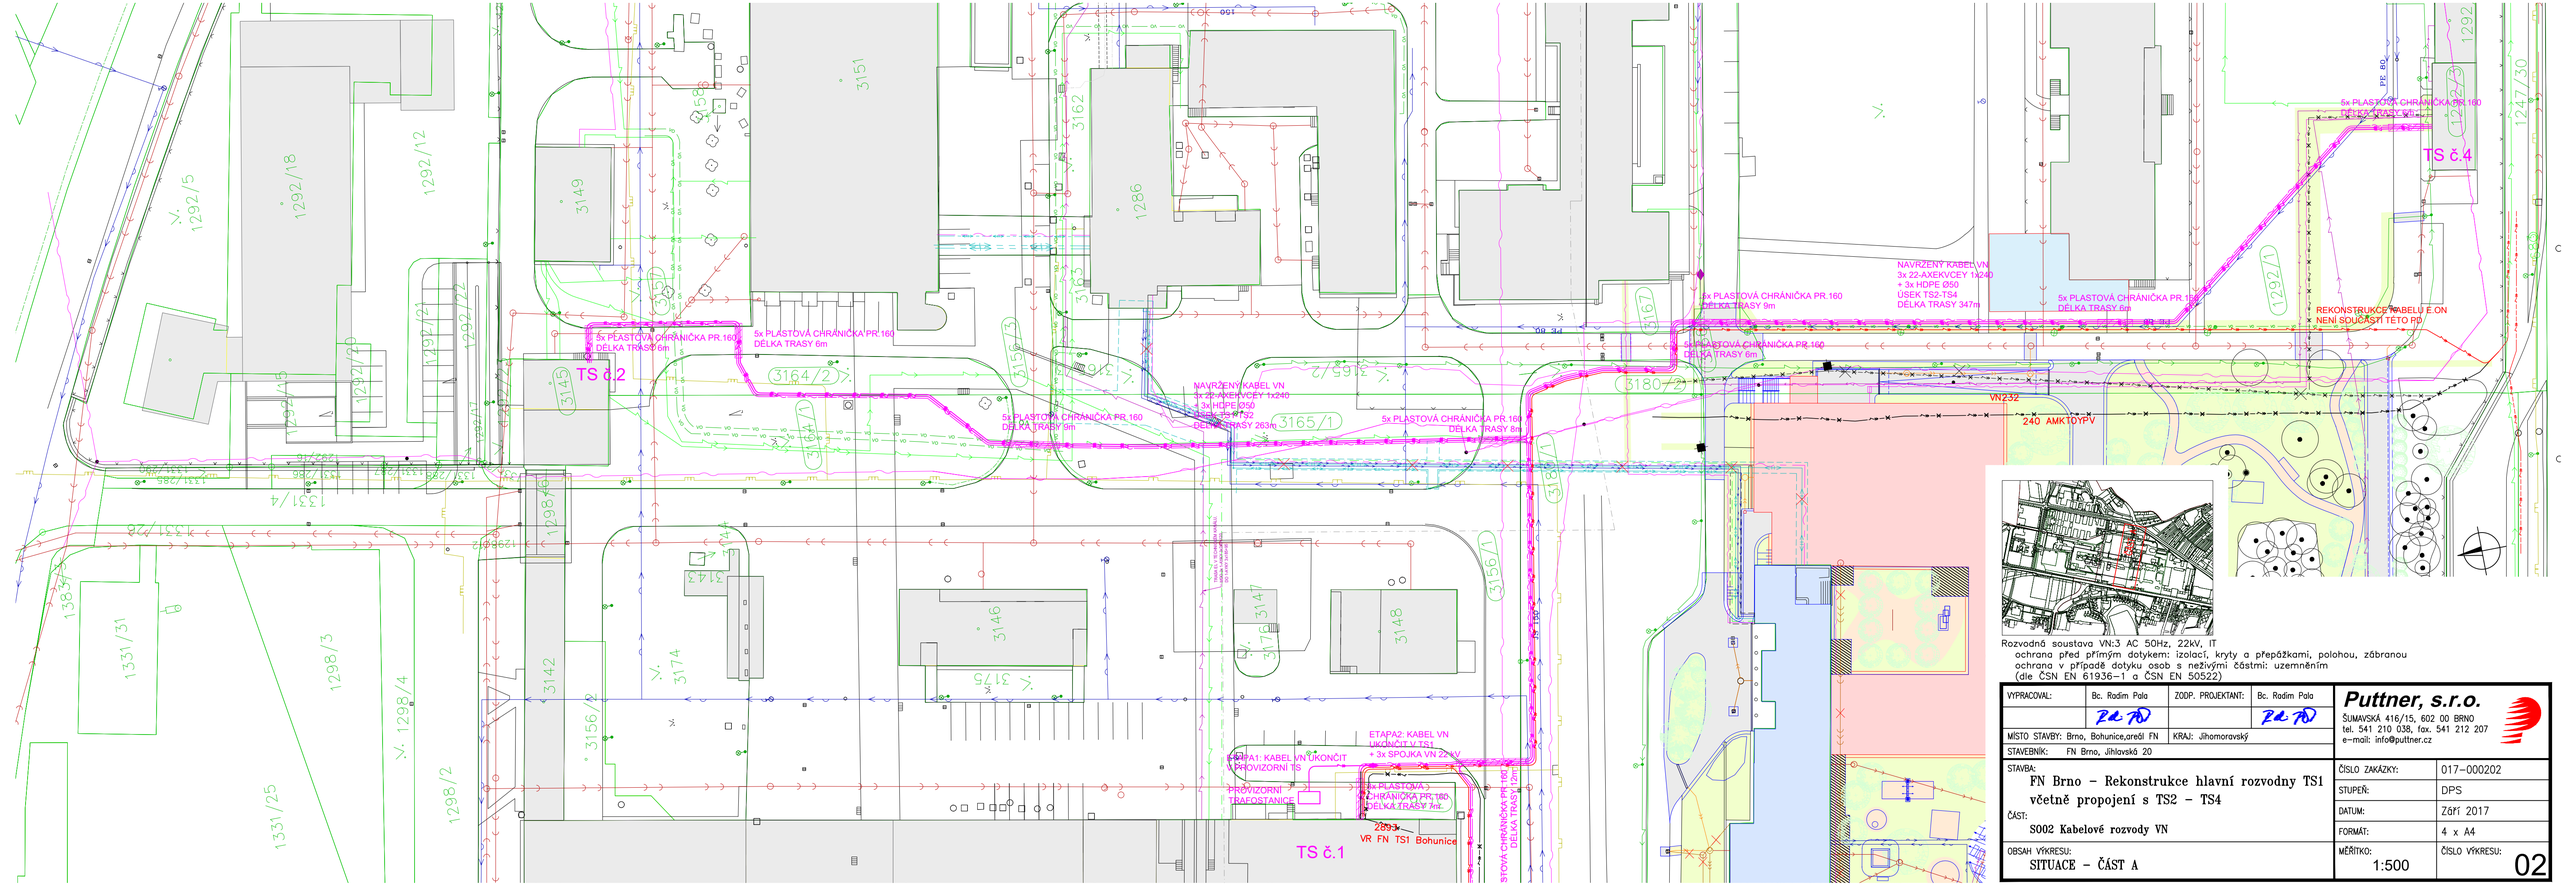

Rozvaděč soustava VN:3 AC 50Hz, 22kV, IT
ochrana před přímým dotykem: izolací, kryty a přepážkami, polohou, zábranou
ochrana v případě dotyku osob s neživými částmi: uzemněním
(dle ČSN EN 61936-1 a ČSN EN 50522)

VYPRACOVAL:	Bc. Radim Pala	ZODP. PROJEKTANT:	Bc. Radim Pala
MÍSTO STAVBY: Brno, Bohunice,areál FN	KRAJ: Jihomoravský		
STAVEBNÍK: FN Brno, Jihlavská 20			

Puttner, s.r.o.
ŠUMAVSKÁ 416/15, 602 00 BRNO
tel. 541 210 038, fax. 541 212 207
e-mail: info@puttner.cz

STAVBA:
FN Brno - Rekonstrukce hlavní rozvodny TS1 včetně propojení s TS2 - TS4

ČÁST:
S002 Kabelové rozvody VN

OBSAH VÝKRESU:
SITUACE - ČÁST A

ČÍSLO ZAKÁZKY:	017-000202
STUPEŇ:	DPS
DATUM:	Září 2017
FORMÁT:	4 x A4
MĚŘÍTKO:	1:500
ČÍSLO VÝKRESU:	02