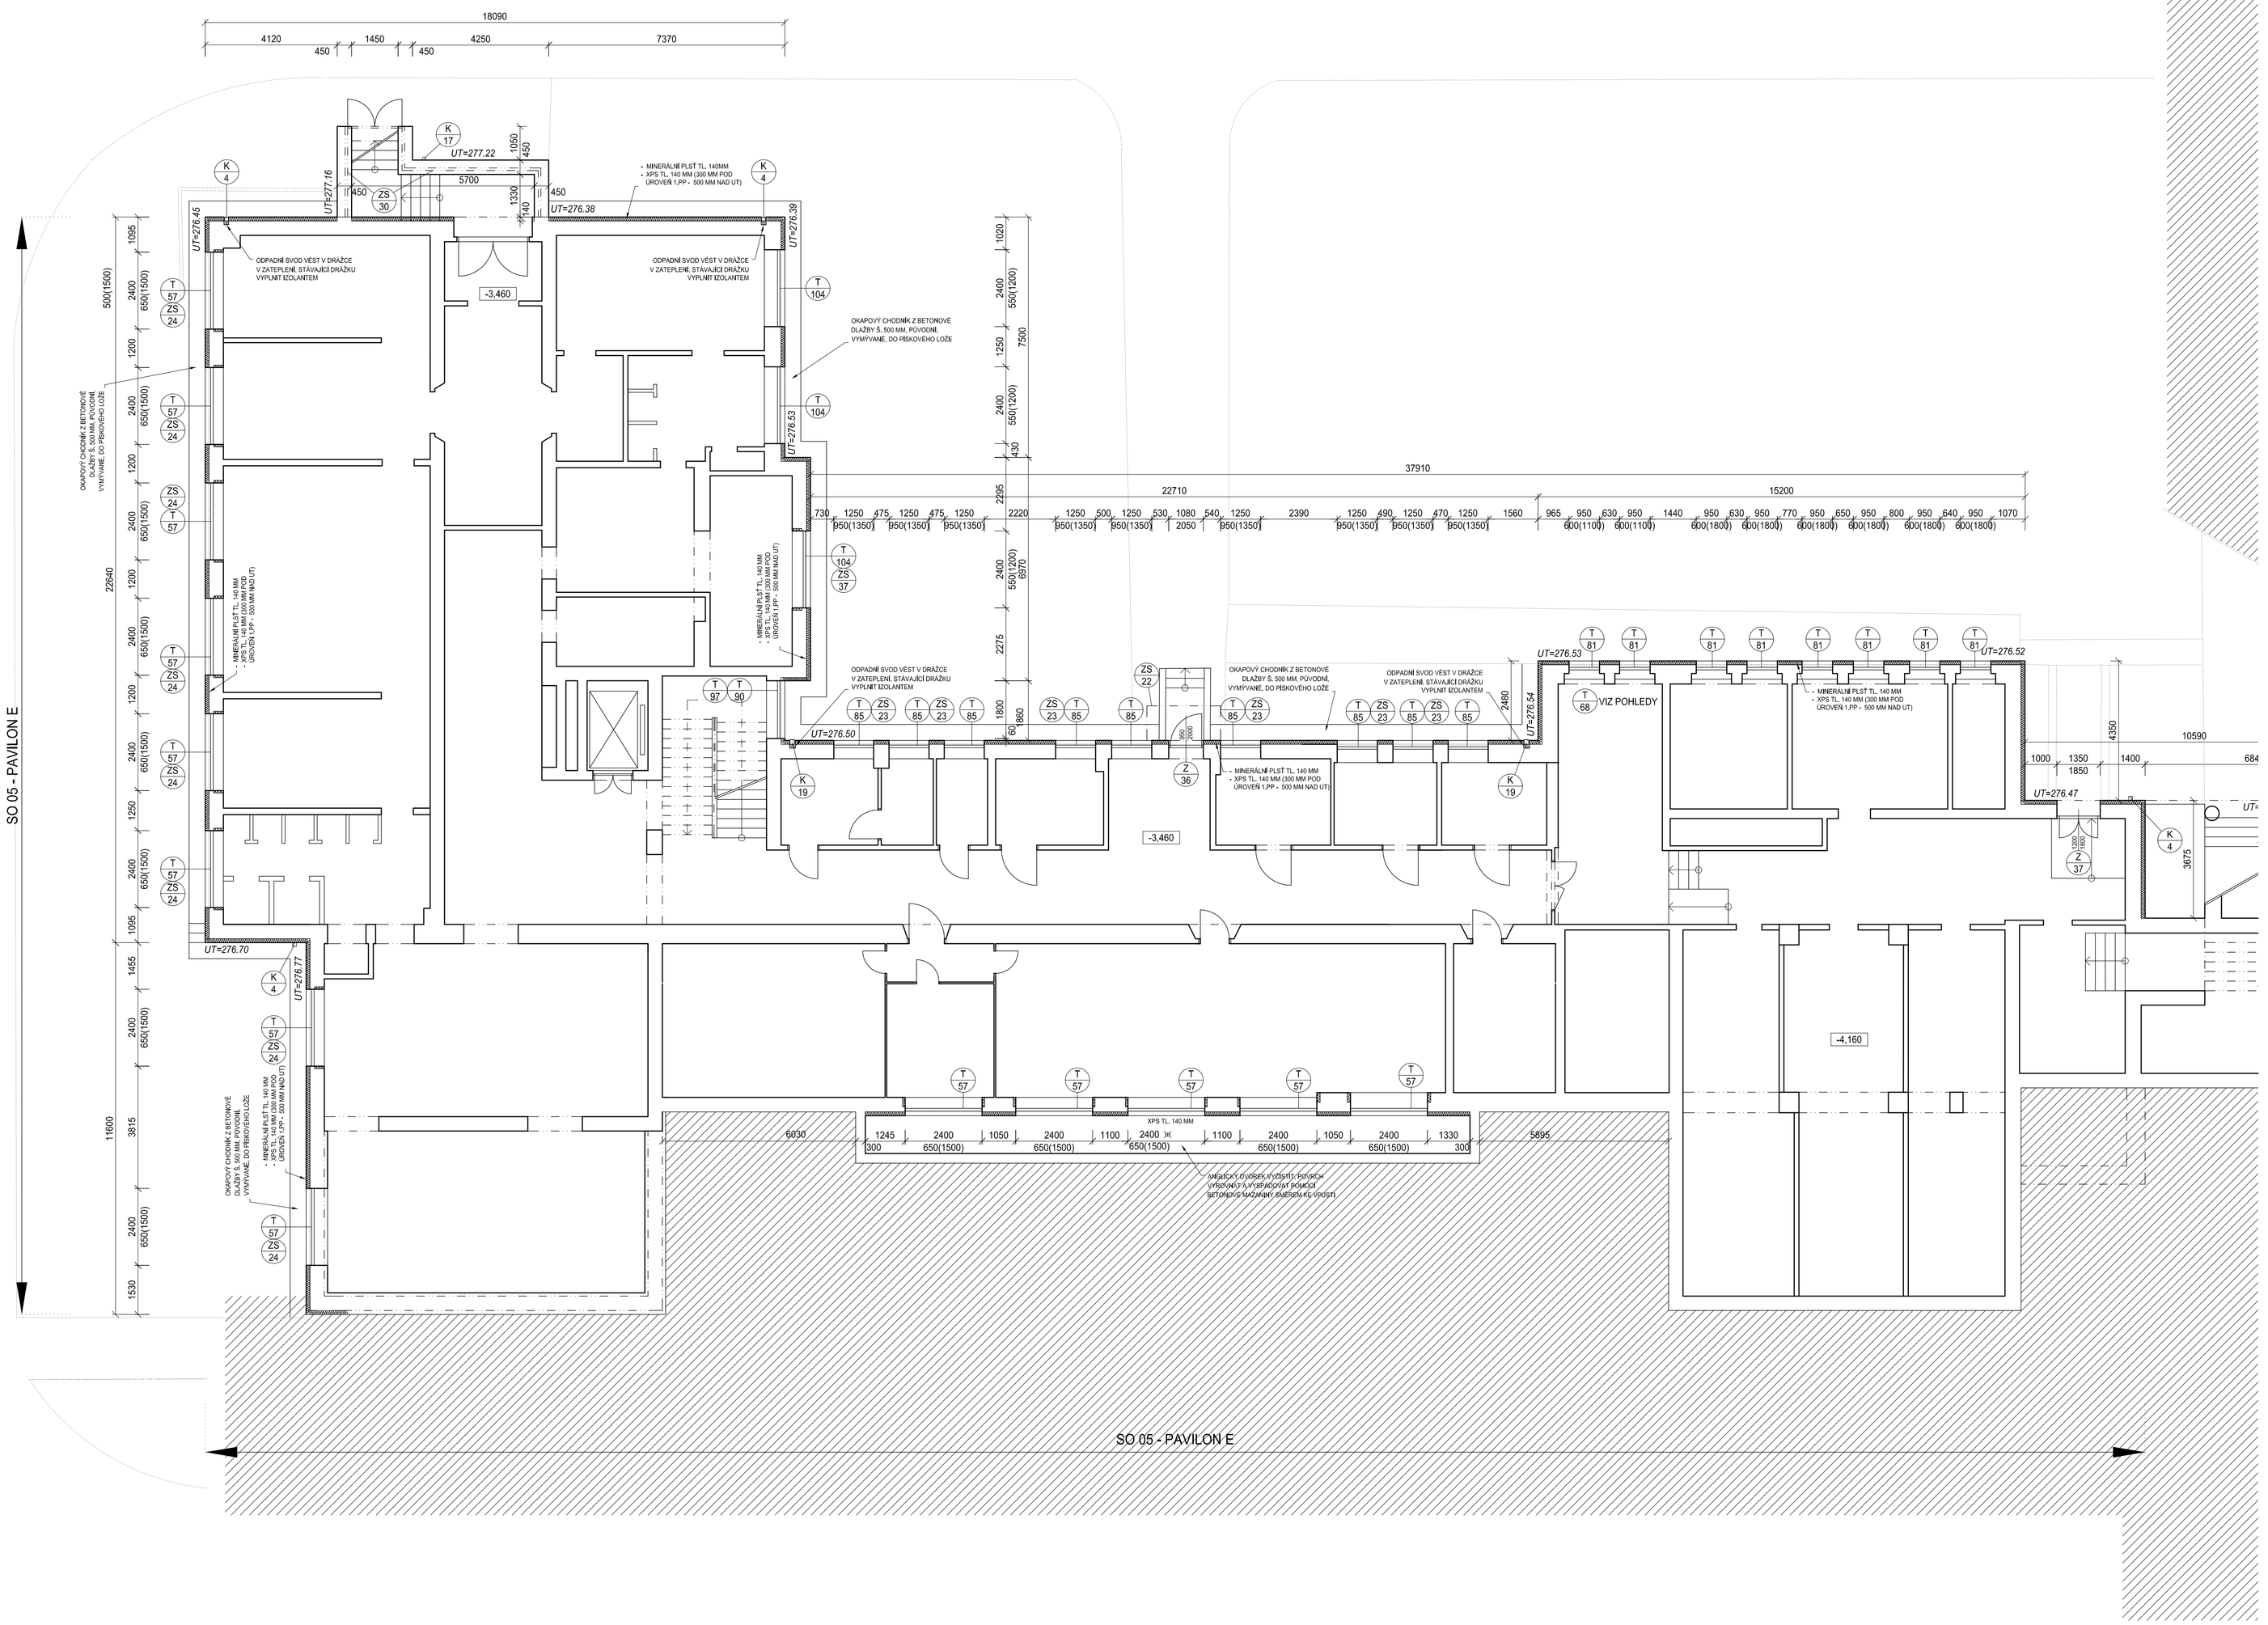

LEGENDA MATERIÁLU

- STÁVAJÍCÍ KONSTRUKCE
- PŘÍZDÍVKY A DOZDÍVKY Z CIHEL PLNÝCH PÁLENÝCH (140/290/65 mm), P15, NA MALTU CEMENTOVOU MC5, (PŘÍZDÍVKY A DOZDÍVKY BUDOU ŘEŠENY V KONKRÉTNÍCH PŘÍPADECH PO VYBOURÁNÍ OTVORŮ, NA VÝKRESE JSOU ZNAČENY POUZE INFORMATIVNĚ)
- ZATEPLENÍ FASÁDY MINERÁLNÍMI DESKAMI S KOLMÝMI VLÁKNY - TL. 140 MM, SOUČINITEL TEPELNÉ VODIVOSTI λ =0,039 W/mK
  ZATEPLENÍ PODZEMNÍ ČÁSTI (ROZSAH DLE VÝKRESOVÉ DOKUMENTACE) + SOKLU EXTRUDOVANÝM POLYSTYRENEM TL. 120 mm SOUČINITEL TEPELNÉ VODIVOSTI λ =0,035 W/mK
- PŘILEHLÝ TERÉN K 1. PODZEMNÍMU PODLAŽÍ PO CELÉ JEHO VÝŠCE

VÝPIS VÝROBKŮ

- Z .. VÝPIS ZÁMEČNICKÝCH VÝROBKŮ, VIZ ODDÍL D1.01-501
- T .. VÝPIS TRUHLÁŘSKÝCH VÝROBKŮ, VIZ ODDÍL D1.01-502
- ZS .. VÝPIS STÁVAJÍCÍCH ZÁMEČNICKÝCH VÝROBKŮ, VIZ ODDÍL D1.01-503
- K .. VÝPIS KLEMPÍŘSKÝCH VÝROBKŮ, VIZ ODDÍL D1.01-504

POZNÁMKA

- PODROBNOSTI KONSTRUKCÍ VIZ TECHNICKÁ ZPRÁVA D1.01-001, VČETNĚ TECHNICKÉHO POPISU ZATEPLENÍ
- STÁVAJÍCÍ OMÍTKY BUDOU PODROBENY ZKOUŠCE ÚNOSNOSTI, DLE JEJICH VÝSLEDKŮ BUDOU Z ČÁSTI PONECHÁNY NEBO ODSTRANĚNY, OČIŠTĚNÝ POVRCH BUDE VYSPRAVEN MVC OMÍTKOU
- STÁVAJÍCÍ OBKLAD BUDE ODSTRANĚN A POVRCH VYSPRAVEN MVC OMÍTKOU A NA ZATEPLOVACÍ SYSTÉM NALEPEN OBKLAD NOVÝ ODPOVÍDAJÍCÍ STÁVAJÍCÍMU
- VÝPLNĚ OTVORŮ BUDOU VYBOURÁNY (POKUD NENÍ NAZNAČENO JINAK), NOVÉ VÝPLNĚ BUDOU OSAZENY VE STEJNÉ VZDÁLENOSTI OD LÍCE FASÁDY JAKO BYLA PŮVODNÍ VZDÁLENOST, VELIKOST OSTĚNÍ BUDE SJEDNOCENA, VÝMĚNA OKEN BUDE PROVÁDĚNA ZEVNITŘ A JEJÍ SOUČÁSTÍ JE I ZAPRAVENÍ VNITŘNÍHO OSTĚNÍ A OSAZENÍ NOVÝCH PARAPETŮ
- ZALOMENÁ OSTĚNÍ DOZDÍT DLE VNĚJŠÍCH ROZMĚRŮ OTVORU, ROZSAH TĚCHTO STAVEBNÍCH ÚPRAV NEMUSÍ PŘÍMO ODPOVÍDAT MÍSTUM ZKRESLENÝM VE VÝKRESOVÉ DOKUMENTACI
- STÁVAJÍCÍ OPLECHOVÁNÍ PARAPETŮ, ŘÍMS, ATIK A OSTATNÍ KLEMPÍŘSKÉ VÝROBKY BUDOU ODSTRANĚNY A NAHRAZENY NOVÝMI JAKO MATERIÁLOVÁ I VZHLEDOVÁ REPLIKA STÁVAJÍCÍCH VÝROBKŮ
- ZÁMEČNICKÉ VÝROBKY BUDOU REPASOVÁNY NEBO NAHRAZENY REPLIKOU PŮVODNÍCH
- PO ODSTRANĚNÍ OMÍTEK, OBKLADŮ, OPLECHOVÁNÍ A SKLADEB BUDOU POSOUZENA MÍRA DEGRADACE ŽELEZOBETONOVÝCH KONSTRUKCÍ, NA JEJICHŽ ZÁKLADĚ SE STANOVÍ POSTUP PRO JEJICH SANACI, NOSNÉ KONSTRUKCE BUDOU POSOUZENY STATIKEM
- BOURACÍ PRÁCE NUTNO PROVÁDĚT ZA DODRŽENÍ BEZPEČNOSTNÍCH PŘEDPISŮ A S OHLEDEM NA NOSNÝ SYSTÉM, VE SPORNÝCH PŘÍPADECH NUTNO KONZULTOVAT SE STATIKEM
- S OHLEDEM NA TO ŽE SE JEDNÁ O REKONSTRUKCI MOHOU BÝT KÓTY PŘIZPŮSOBENY SKUTEČNÝM ROZMĚRŮM PO DOHODĚ S PROJEKTANTEM
- PŘI JAKÝCHKOLI NEJASNOSTECH KONTAKTOVAT PROJEKTANTA !
- **VŠECHNY VÝROBKY VE FASÁDĚ BUDOU VZORKOVÁNY A ODSOUHLASENY PROJEKTANTEM, PAMÁTKÁŘI A INVESTOREM**

TECHNICKÝ STANDARD

- PROJEKTOVÁ DOKUMENTACE BYLA VYPRACOVÁNA PODLE ČSN. VYHLÁŠEK A ZÁKONŮ PLATNÝCH V DOBĚ ZPRACOVÁNÍ PROJEKTOVÉ DOKUMENTACE.
- KONKRÉTNÍ TECHNICKÉ SPECIFIKACE VÝROBKŮ A MATERIÁLŮ OBSAŽENÉ V PROJEKTOVÉ DOKUMENTACI UDÁVAJÍ TECHNICKÝ STANDARD STAVBY, JEDNOTLIVÝCH VÝROBKŮ A MATERIÁLŮ A JE MOŽNÉ JE PO DOHODĚ S INVESTOREM A PROJEKTANTEM ZAMĚNIT.

SCHEMA OBJEKTU

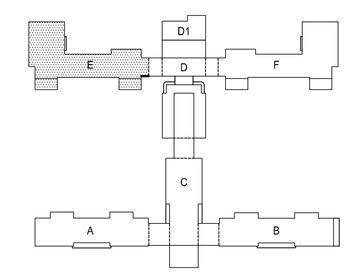

±0,000 = 279,140 m n.m.

Revize	Vypracoval	Popis obsahu revize	Datum

LT PROJEKT – PROJEKTOVÁNÍ ZDRAVOTNICKÉ VÝSTAVBY	Hlavní inženýr projektu: ING. LUDĚK TOMEK Vedoucí projektant zakázky: ING. MARTIN FORAL	Investor: FAKULTNÍ NEMOCNICE BRNO Fakultní nemocnice Brno Jihlavská 20, 625 00 Brno +420 532 231 111 fnbrno@fnbrno.cz
Profese: ARCH - STAV	Zpracovatel díla: LT PROJEKT a.s. , Kroftova 45, 616 00 Brno Tel: +420 533 445 501 Fax: +420 533 445 500 E-mail: martin.foral@ltprojekt.cz	Autorizace:
Odpovědný projektant: ING. MARTIN FORAL	Vypracoval: DAVID RUBNER, ING. FILIP SPÁČIL	Kontrolval: ING. LUDĚK TOMEK

Akce:	**FAKULTNÍ NEMOCNICE BRNO** **ENERGETICKÉ ÚSPORY V BUDOVÁCH FN BRNO** **REVIZE PROJEKTOVÉ DOKUMENTACE**	Zakázkové číslo: 44 - 2016 Datum: 07 - 2016 Formát: 10 A4	Paré:
Objekt:	PAVILON E SO 05	Stupeň: PROVÁDĚCÍ DOKUMENTACE	
Obsah:	PŮDORYS 1.PP	Měřítko: 1:100	Číslo výkresu: **D1.01-118**