


LEGENDA

- 1
- OMÍTKA VZTÍŽENÁ SKLENĚNOU SÍŤOVANOU
- 2
- TALÍŘOVÁ HMOŽDNIKA
- 3
- LEPIČÍ TMEL
- 4
- UKONČOVACÍ LIŠTA POZINKOVANÝ PLECH
- 5
- KOTVÍCÍ PRVEK
- 6
- TEPELNÁ IZOLACE
- 7
- VYROVNÁVACÍ STĚRKA
- 8
- OCELOVÁ PŘÍPONKA
- 9
- OPLECHOVÁNÍ ŘÍMSY
- 10
- OKAPOVÝ ŽLAB
- 11
- OKAPOVÝ HÁK
- 12
- OCHRANNÁ MASKA OKAPU
- 13
- BODOVÉ LETOVÁNÍ
- 14
- DŘEVĚNÝ TRÁMEC
- 15
- MECHANICKÁ KOTVA TRÁMCE HMOŽDNIKA VRUT
- 16
- MECHANICKÁ KOTVA HŘEB
- 17
- HYDROIZOLAČNÍ FOLIE Z PVC-P MECHANICKY KOTVENÁ
- 18
- TEPELNĚ IZOLAČNÍ DESKY A KLÍNY
- 19
- SBS ASFALTOVÝ PÁS BODOVĚ NATAVEN
- 20
- PENETRAČNÍ NÁTĚR
- 21
- POLYMERCEMENTOVÁ VYROVNÁVACÍ MAZANINA

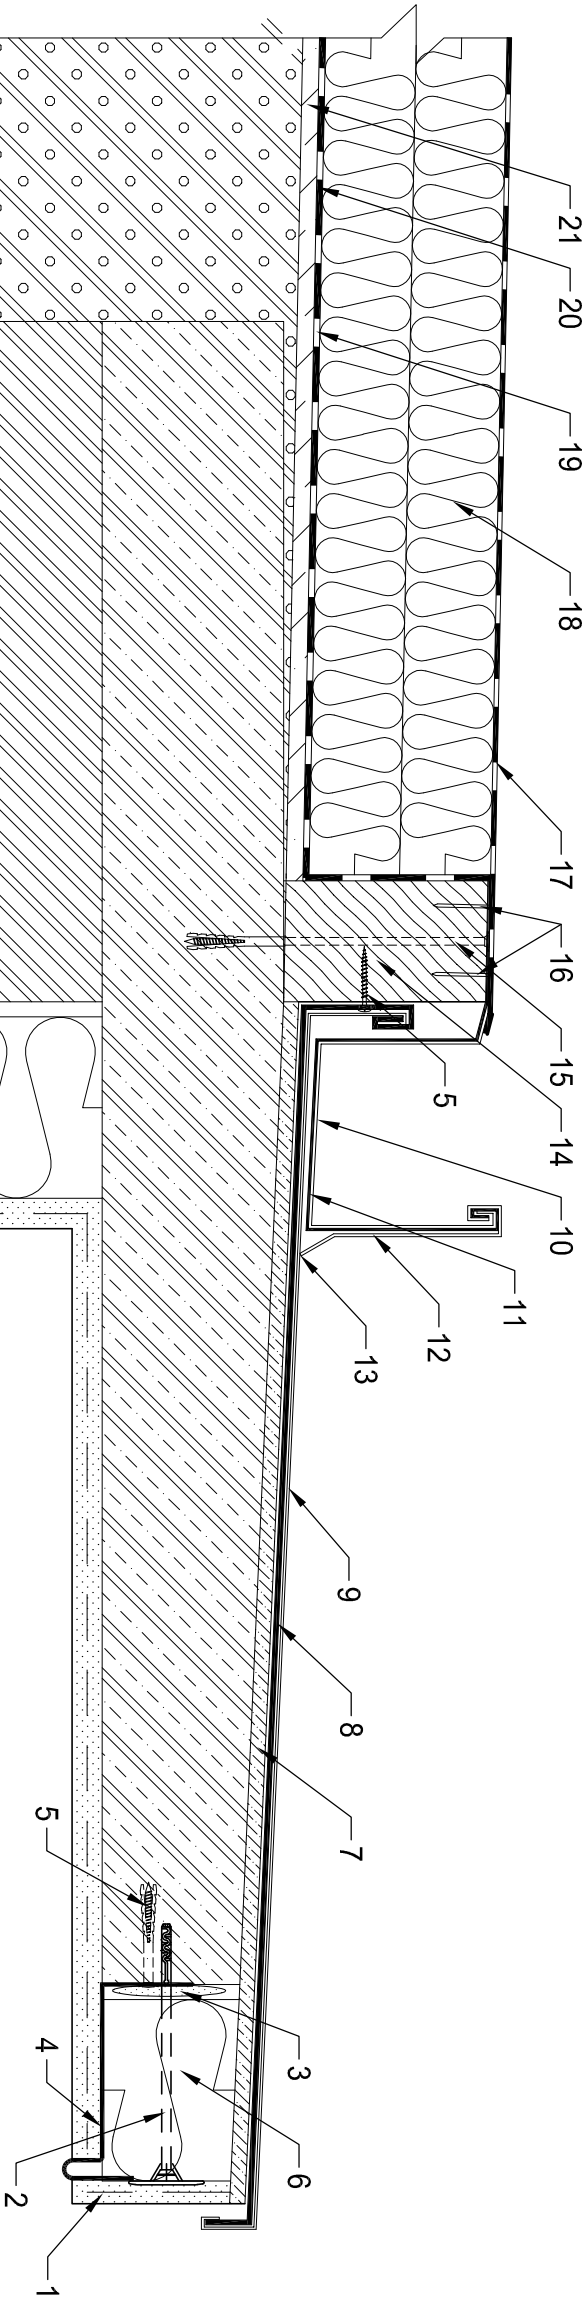

POZNÁMKA

- PŘED PROVÁDĚNÍM NUTNO PŘEMĚŘIT NA STAVBĚ !

<div><div>LT</div><div>PROJEKT</div><div>PROJEKTOVÁNÍ ZDRAVOTNICKÉ VÝSTAVBY</div></div>		<div>Hlavní inženýr projektu: ING. LUDĚK TOMEK</div> <div>Vedoucí projektant zakázky: ING. MARTIN FORAL</div>	
Profese: ARCH - STAV		Zpracovatel dílu: LT PROJEKT a.s., Kroftova 45, 616 00 Brno Tel: +420 533 445 501 Fax: +420 533 445 500 E-mail: martin.foral@ltprojekt.cz	
Odpovědný projektant: ING. MARTIN FORAL		Vypracoval: ING. ONDŘEJ ČAŇ	Kontroloval: ING. LUDĚK TOMEK
Akce: FAKULTNÍ NEMOCNICE BRNO ENERGETICKÉ ÚSPORY V BUDOVÁCH FN BRNO REVIZE PROJEKTOVÉ DOKUMENTACE			
Objekt: PAVILON A, B, C, D, D1, E, F		SO 01 - SO 06	
Obsah: DETAIL ŘÍMSY		Měřítko: 1:5	Číslo výkresu: D1.01-602