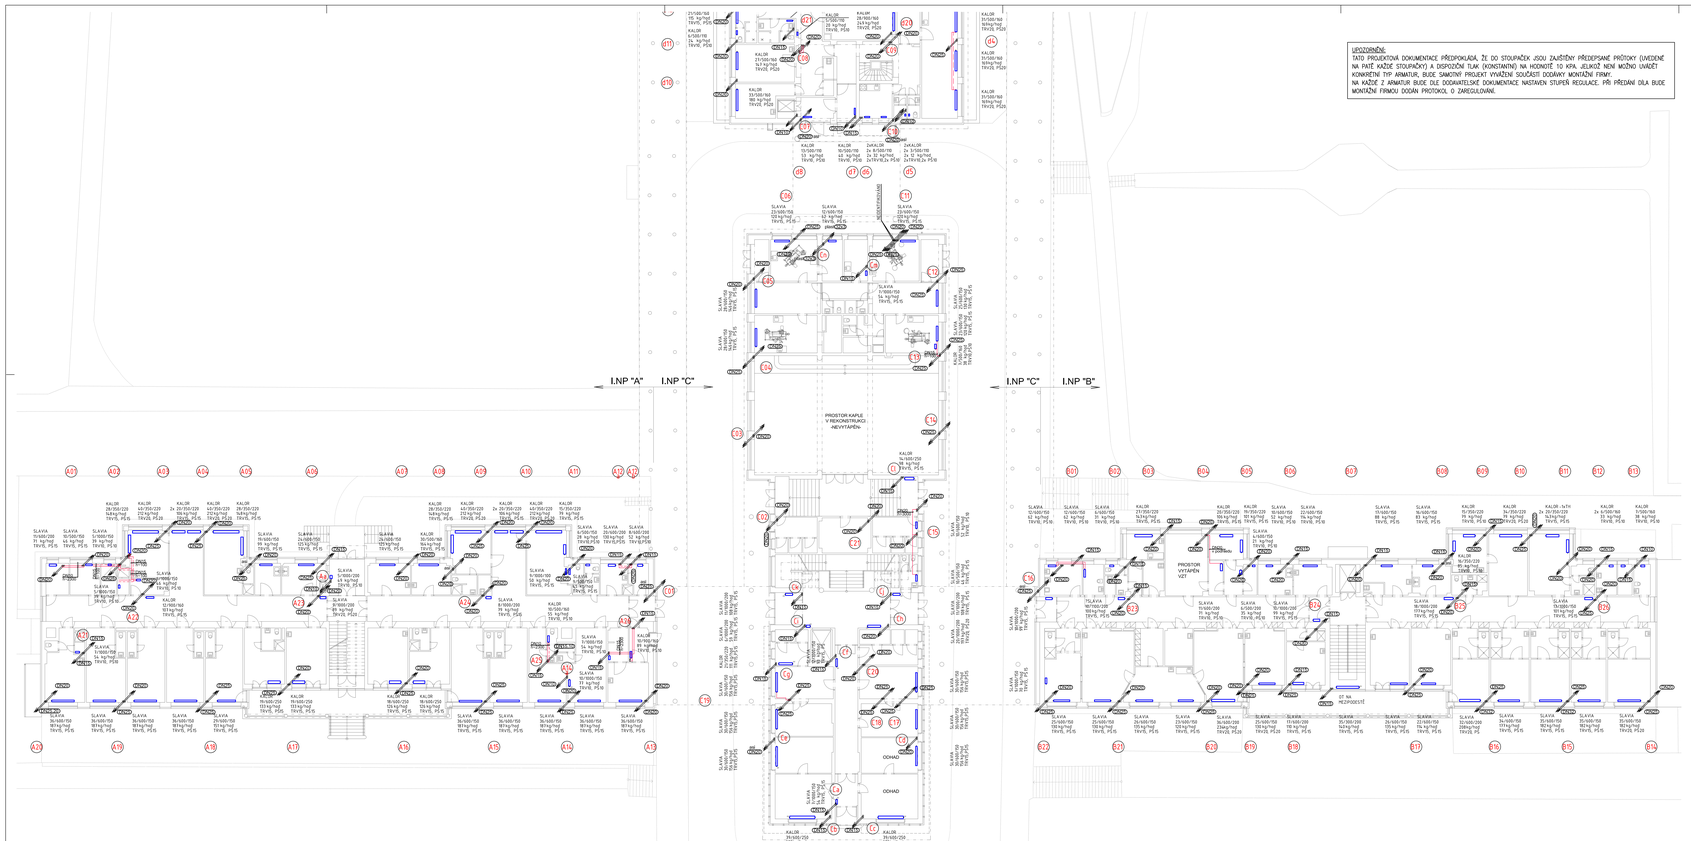

UPOZORNĚNÍ:
TATO PROJEKTOVÁ DOKUMENTACE PŘEDPOKLÁDÁ, ŽE DO STOUPAČEK JSOU ZAJIŠTĚNY PŘEDEPSANÉ PRŮTOKY (UVEDENÉ NA PATĚ KAŽDÉ STOUPAČKY) A DISPOZIČNÍ TLAK (KONSTANTNÍ NA HODNOTĚ 10 KPA. JELIKOŽ NENÍ MOŽNO UVÁDĚT KONKRÉTNÍ TYP ARMATUR, BUDE SAMOTNÝ PROJEKT VYVAŽENÍ SOUČÁSTÍ DODÁVKY MONTÁŽNÍ FIRMY.
NA KAŽDÉ Z ARMATUR BUDE DLE DODAVATELSKÉ DOKUMENTACE NASTAVEN STUPEŇ REGULACE. PŘI PŘEDÁNÍ DÍLA BUDE MONTÁŽNÍ FIRMOU DODÁN PROTOKOL O ZAREGULOVÁNÍ.

LEGENDA STÁVAJÍCÍHO POTRUBÍ

PŘÍVOD OTOPNÉ VODY - OT
ZPÁTEČKA OTOPNÉ VODY - OT

LEGENDA STÁVAJÍCÍCH OTOPNÝCH TĚLES:

KALOR	- ČLÁNKOVÉ LITINOVÉ OT typ KALOR - výrobce Bohumín (počet článků/instalační/hloubka mm)
SLAVIA	- ČLÁNKOVÉ LITINOVÉ OT typ SLAVIA - výrobce Bohumín (počet článků/instalační/hloubka mm)
VALMEZ	- ČLÁNKOVÉ LITINOVÉ OT typ 420 - výrobce Valašské Meziříčí (počet článků/instalační/hloubka mm)
RADIK	- DESKOVÉ OCELOVÉ OT bělné provedení s bočním připojením KORADO RADIK Klasik
UNIVA	- OT S HLINÍKOVÝMI LAMELAMI typ U 543- výrobce Blansko (výška 580, hloubka 65 mm)
TR. HL.	- OTOPNÝ REGISTR Z POTRUBÍ OCELOVÉHO HLADKÉHO

LEGENDA ARMATUR A PŘÍSLUŠENSTVÍ

TRV	NOVÝ TERMOSTATICKÝ VENTIL k otopnému tělesu Kvs-0,86 přímý/rohový
PŠ	NOVÉ UZAVÍRACÍ ŠROUBENÍ k otopnému tělesu přímé/rohové s možností vypouštění šroubení maximálně otevřeno
	VŠECHNA OT jsou osazena NOVOU TEPLOMĚR. HLAVICÍ s pojistkou proti odcizení
OV	NOVÝ ODVZDUŠŇOVACÍ VENTIL NA VŠECH OTOPNÝCH TĚLESECH
RV	REGULAČNÍ VENTIL s možností měření průtoku, tlaku a teploty média
KK	KULOVÝ KOHOUT
VV	VYVYŽOVACÍ A REGULAČNÍ VENTIL KONCOVÝCH JEDNOTEK s omezovačem průtoku s možností měření průtoku, tlaku a teploty média
A1	OZNAČENÍ STOUPACÍHO POTRUBÍ Č.11 V PAVILONĚ "A"

5 kg/hod TEPELNÝ VÝKON - PRŮTOČNÉ MNOŽSTVÍ OTOPNÉ VODY

POZNÁMKY:

- ROZVODY ZNÁZORNĚNÉ VE STAVEBNÍCH KONSTRUKCÍCH JSOU POUZE PŘEDPOKLÁDANÉ

TECHNICKÝ STANDARD

- PROJEKTOVÁ DOKUMENTACE BYLA VYPRACOVÁNA PODLE ČSN, VYHLÁŠEK A ZÁVAZNÝCH PLATNÝCH V DOBĚ ZPRACOVÁNÍ PROJEKTOVÉ DOKUMENTACE.
- KONKRÉTNÍ TECHNICKÉ SPECIFIKACE VÝROBKU A MATERIÁLŮ OBSAŽENÉ V PROJEKTOVÉ DOKUMENTACI (ZEJMÉNA TECHNICKÝ STANDARD STAVBY, JEDNOTLIVÝCH VÝROBKŮ A MATERIÁLŮ A JE MOŽNÉ JE PO DOHODĚ S INVESTOREM A PROJEKTANTEM ZAMĚNIT.

SCHEMA OBJEKTU

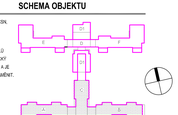

LTPROJEKT projektování zdravotnické techniky	Hlavní inženýr projektu: ING. LUDĚK TOMEK Vedoucí projektové základny: ING. MARTIN FOJAL	Investor: FAKULTNÍ NEMOCNICE BRNO	Fakultní nemocnice Brno Jihlavská 20, 625 00 Brno +420 532 231 111 fnbrno@fnbrno.cz
Profese: ÚT	Zpracovatel dílu: TRIVARO, a.s., Na Nivách 497/8, Vyškov 682 01 Tel. +420 517 317 560 · Fax. +420 517 343 994 E-mail: in.rozinek@trivaro.cz		Autorizace:
Odpovědný projektant: ING. ČENĚK TRUCHLÍK	Vypracoval: ING. ČENĚK TRUCHLÍK	Kontroloval: ING. MARTIN REZNÍČEK	
Akce: FAKULTNÍ NEMOCNICE BRNO ENERGETICKÉ ÚSPORY V BUDOVÁCH FN BRNO REVIZE PROJEKTOVÉ DOKUMENTACE		Základová čísla: 44 - 2016	Plot:
		Datum: 07 - 2016	
		Format: 12x A4	
Objekt: PAVILONY A, B, C, D, D1, E, F		SO 01 - SO 06	Stupeň: PROVÁDĚCÍ DOKUMENTACE
Obsah: PŮDORYS 1.NP PAVILONŮ A,B,C			Měřítko: 1:150
			Číslo výkresu: D1.05-103

Aktivní: 12.7.2016 14:17:57 / Uložil: Truchlík / Tisk: 12.7.2016 11:30:19