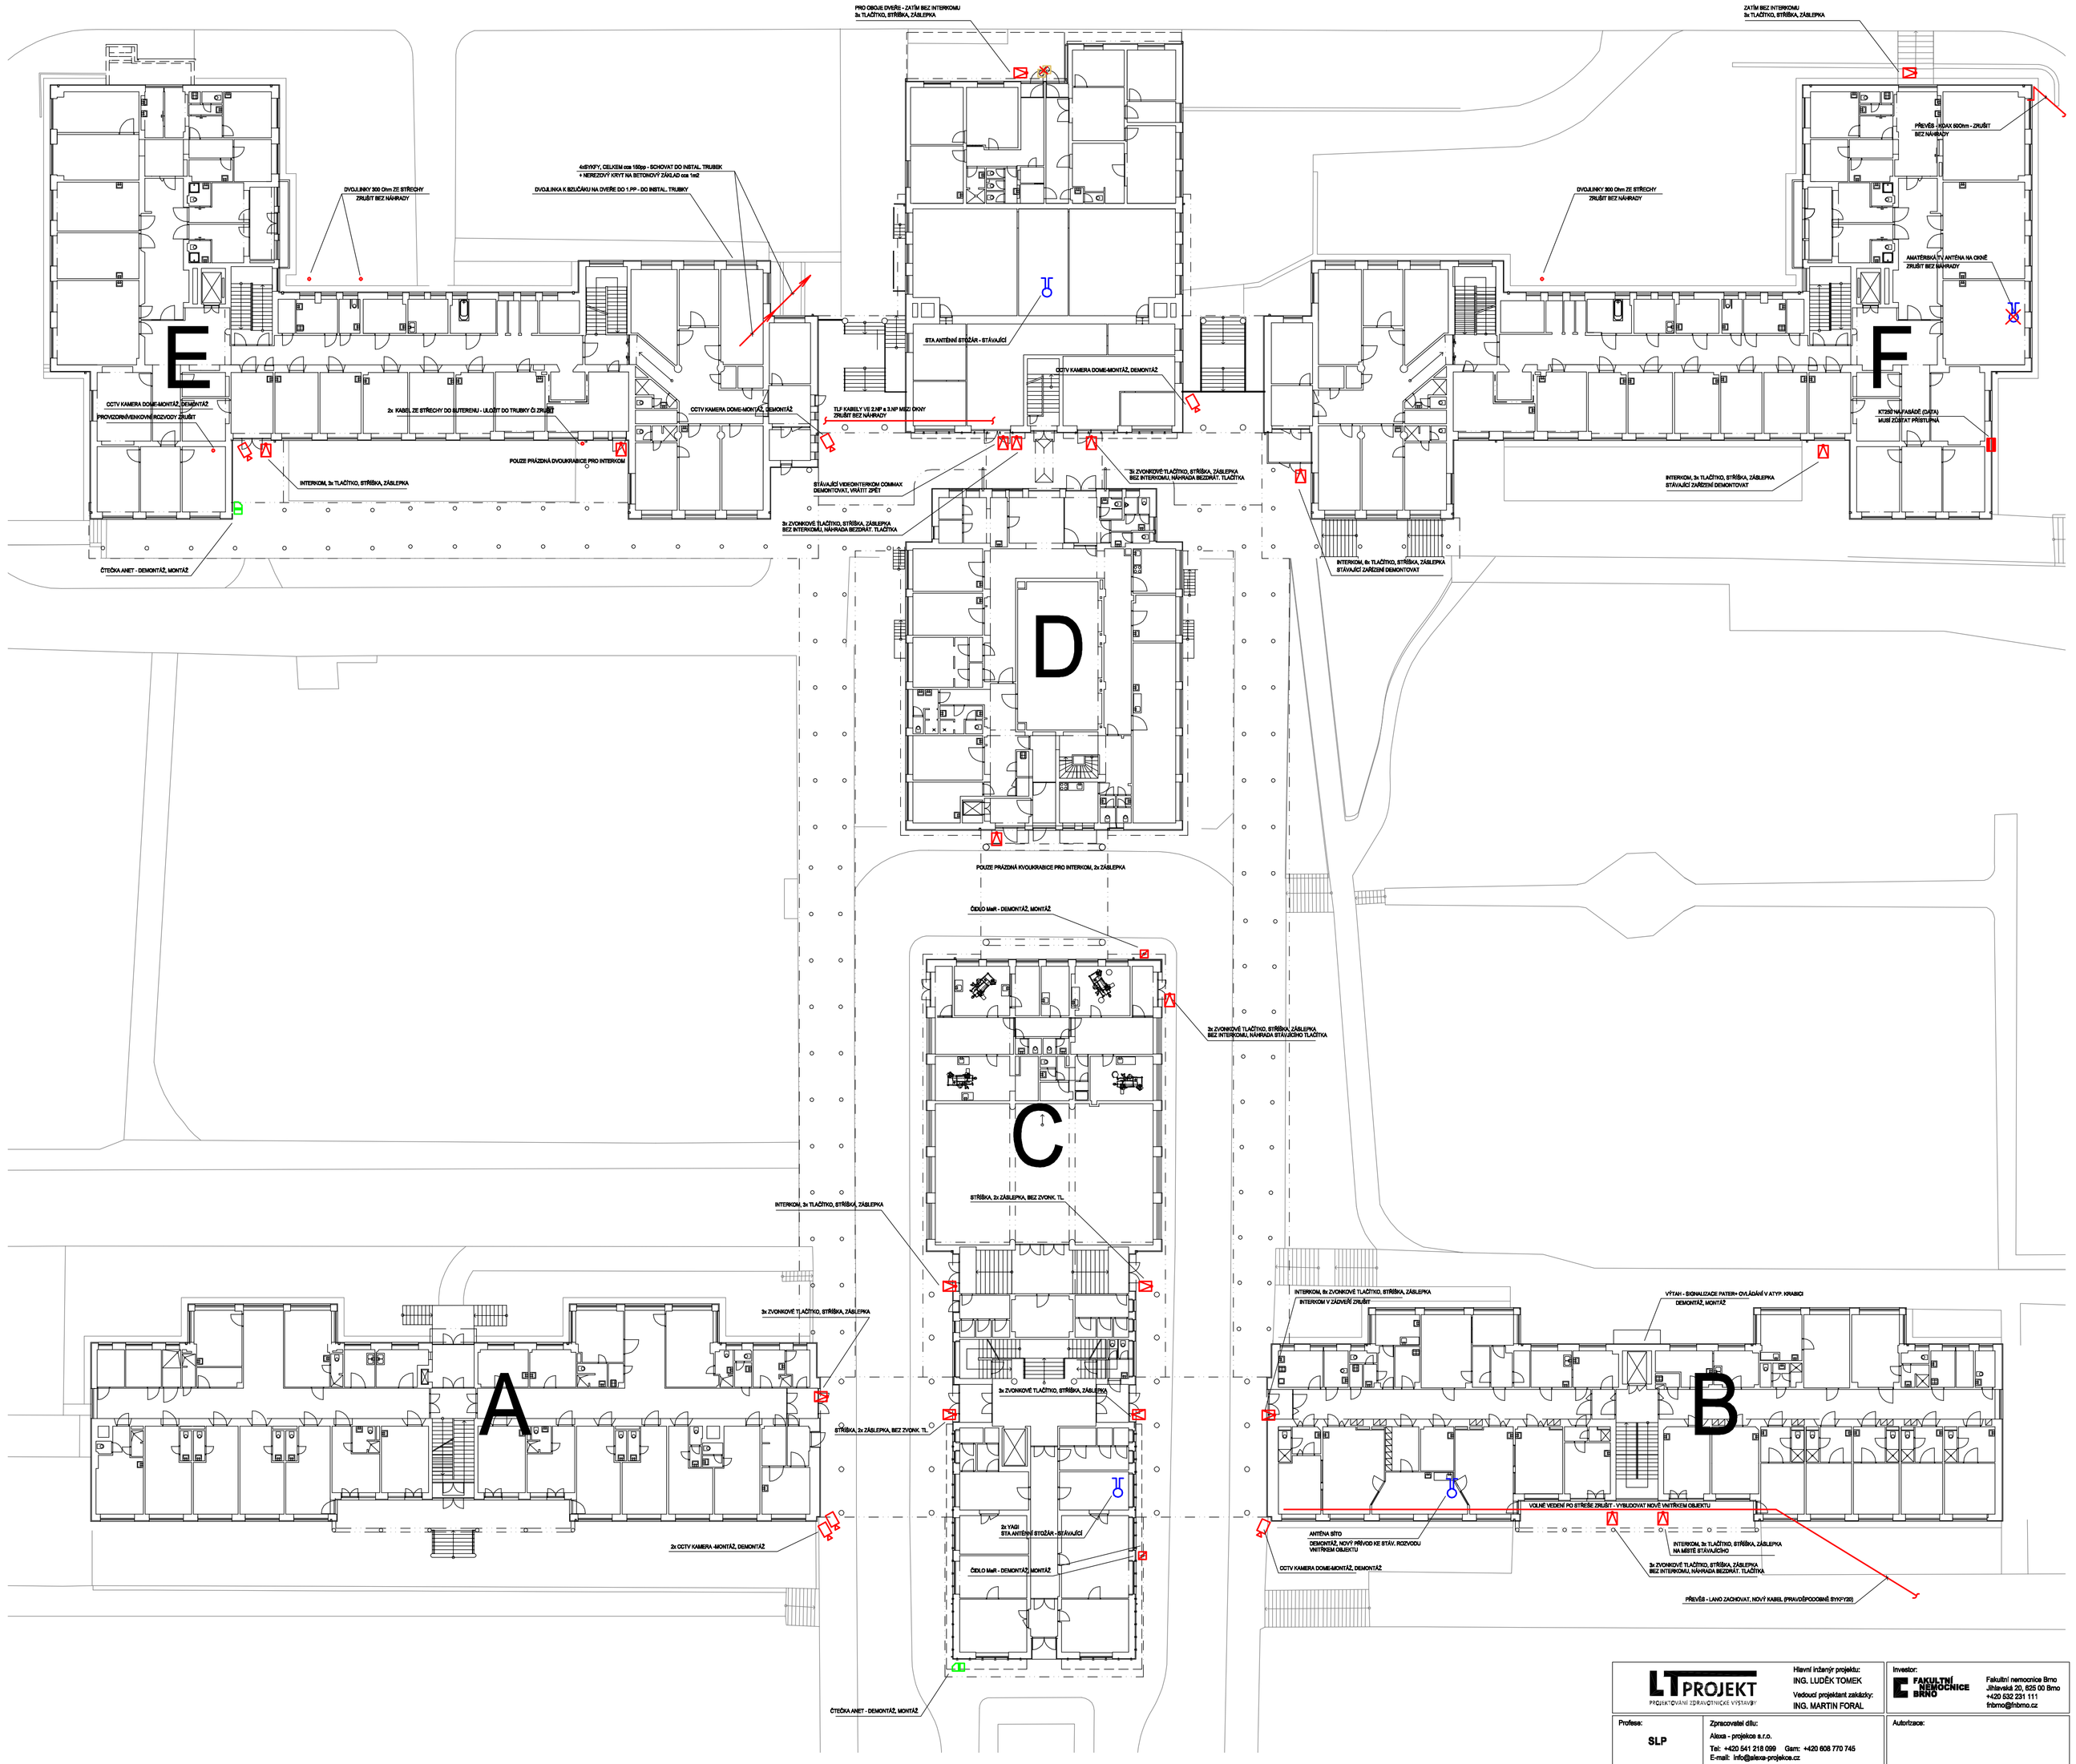

LEGENDA: KRABICE PRO INTERKOM, SE STŘÍŠKOU, + KRYT ANTIVANDAL
BUDE POUŽITA DVOJITÁ KRABICE. V PRAVÉ KRABICI BUDE OBAZEN POUZE INFOPANEL (= ZÁSLEPKA)
V LEVÉ KRABICI PAK BUDE INTERKOM, A POTŘEBNÝ POČET TLAČÍTEK
NEBO POTŘEBNÝ POČET TLAČÍTEK BEZ INTERKOMU (OBYČ. ZVONK. SIGNALIZACE).
PRO INTERKOM BUDE VYUŽÍVÁNA TELEFONNÍ LINKA, TAM KDE JE TOMU TAK DOPOSUD.

TAM, KDE JE TOTO ZAŘÍZENÍ BEZ FUNKCE, TAM BUDE POUZE KRABICE SE STŘÍŠKOU + 2x INFOPANEL (= ZÁSLEPKA).

ZAŘÍZENÍ UMOŽNÍ VÝHLEDOVÉ INSTALOVAT VIDEO ČI IP INTEKOM, BEZ NUTNOSTI ZASAHOVAT DO FASÁDY.
VŽDY PŘIPRAVIT TRUBKU d=23 DO ZÁDVEŘÍ DO PODHLEDU.

STÁVAJÍCÍ RŮZNÉ INTERKOMY A ZVONK. TLAČÍTKA DEMONTOVAT
DODÁVKU ZÁMKU DO DVEŘÍ (RESP. PŘÍPRAVU PRO TENTO ZÁMEK) ZAJIŠŤUJE DODAVATEL DVEŘÍ.

LT PROJEKT
PROJEKTOVÁ DOKUMENTACE STAVEBNÍ

Hlavní inženýr projektu: ING. LUDĚK TOMEK
Vedoucí projektant zakázky: ING. MARTIN FORAL

Investor: FAKULTNÍ NEMOCNICE BRNO
Fakultní nemocnice Brno
Jihlavská 20, 625 00 Brno
+420 532 231 111
fnbrno@fnbrno.cz

Profese:	Zpracovatel díla:	Autorizace:
SLP	Alexa - projekce s.r.o. Tel: +420 541 218 099 Gsm: +420 608 770 745 E-mail: info@alexa-projekce.cz	

Odpovědný projektant:	Vypracoval:	Kontroloval:
ING. ALEXA	ING. ALEXA	ING. ALEXA

Akce:	FAKULTNÍ NEMOCNICE BRNO ENERGETICKÉ ÚSPORY V BUDOVÁCH FN BRNO REVIZE PROJEKTOVÉ DOKUMENTACE	Zakázkové číslo:	44 - 2016 / Perk:
		Datum:	07 - 2016
Objekt:	PAVILON A, B, C, D, D1, E, F SO 01 - SO 05	Formát:	12A4
		Stupeň:	PROVÁDĚCÍ DOKUMENTACE
Obsah:	PŮDORYS 1.NP	Měřítko: 1:200	Číslo výkresu: D1.07-101