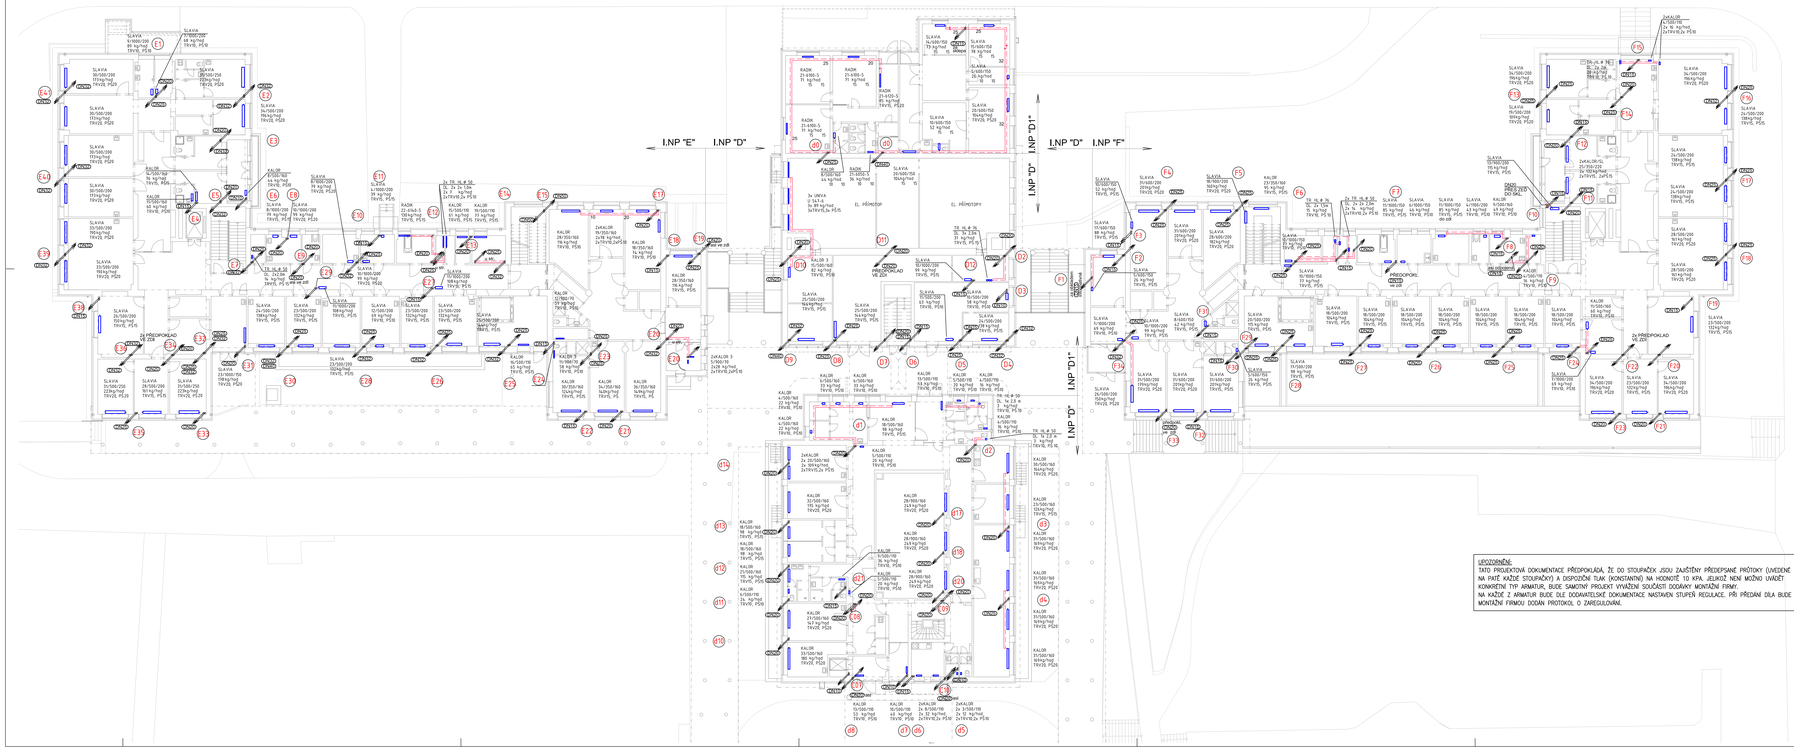

LEGENDA STÁVAJÍCÍHO POTRUBÍ

PŘÍVOD OTOPNÉ VODY - OT

ZPÁTEČKA OTOPNÉ VODY - OT

LEGENDA STÁVAJÍCÍCH OTOPNÝCH TĚLES:

KALOR - ČLÁNKOVÉ LITINOVÉ OT typ KALOR - výrobce Bohumín (počet článků/rozteč/hloubka mm)
SLÁVIA - ČLÁNKOVÉ LITINOVÉ OT typ SLÁVIA - výrobce Bohumín (počet článků/rozteč/hloubka mm)
VALMEZ - ČLÁNKOVÉ LITINOVÉ OT typ 420 - výrobce Valašské Meziříčí (počet článků/rozteč/hloubka mm)
RADIK - DESKOVÉ OCELOVÉ OT těsné provedení s bočním připojením KORADO RADIK Klasik
UNIVA - OT S HLINÍKOVÝM LAMELAM typ U 547- výrobce Blansko (výška 580, hloubka 65 mm)
TR. HL. - OTOPNÝ REGISTR Z POTRUBÍ OCELOVÉHO HLADKÉHO

LEGENDA ARMATUR A PŘÍSLUŠENSTVÍ

TRV NOVÝ TERMOSTATICKÝ VENTIL k otopnému tělesu Kvs-0,86 přímý/rohový
PŠ NOVÉ UZAVÍRACÍ ŠROUBENÍ k otopnému tělesu přímé/rohové s možností vypouštění
šroubení maximálně stavěmo
VŠECHNA OT jsou osazena NOVOU TERMOSTAT. HLAVICÍ s pojistnou proti odcizení
DV NOVÝ ODVZDUŠŇOVACÍ VENTIL NA VŠECH OTOPNÝCH TĚLESECH
RV REGULAČNÍ VENTIL s možností měření průtoku, tlaku a teploty média
KK KULOVÝ KOHOUT
VV VYVYŠOVACÍ A REGULAČNÍ VENTIL KONCOVÝCH JEDNOTEK
s omezovačem průtoku s možností měření průtoku, tlaku a teploty media
(41) OZNAČENÍ STOUPACÍHO POTRUBÍ Z 11 V PAVILONĚ "A"

5 kg/hod TEPELNÝ VÝKON - PŘÍTOČNÉ PROŠTÝVÍ OTOPNÉ VODY

POZNÁMKY:

- REZIVOVÝ ZNAŽIDRNĚNÉ VE STAVEBNÍCH KONSTRUKCÍCH JSOU POUZE PŘEDPOKLÁDANÉ

TECHNICKÝ STANDARD

- PROJEKTOVÁ DOKUMENTACE BYLA VYPRACOVÁNA PODLE ČSN, VYHLÁŠEK A ZÁKONŮ PLATNÝCH V DOBĚ ZPRACOVÁNÍ PROJEKTOVÉ DOKUMENTACE.
- KONKRÉTNÍ TECHNICKÉ SPECIFIKACE VÝROBKŮ A MATERIÁLŮ OBSAŽENÉ V PROJEKTOVÉ DOKUMENTACI UDÁVAJÍ TECHNICKÝ STANDARD STAVBY. JEDNOTLIVÝCH VÝROBKŮ A MATERIÁLŮ A JE MOŽNÉ JE PO DOHODĚ S INVESTOREM A PROJEKTANTEM ZAMĚNIT.

SCHEMA OBJEKTU

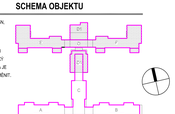

UPOZORNĚNÍ:
TATO PROJEKTOVÁ DOKUMENTACE PŘEDPOKLÁDÁ, ŽE DO STOUPAČEK JSOU ZAJIŠTĚNY PŘEDEPSANÉ PRŮTOKY (UVEDENÉ NA PATĚ KAŽDÉ STOUPAČKY) A DISPOZIČNÍ TLAK (KONSTANTNÍ) NA HODNOTĚ 10 KPA. JELIKOŽ NENÍ MOŽNO UVÁDĚT KONKRÉTNÍ TYP ARMATUR, BUDE SAMOTNÝ PROJEKT VYVAŽENÍ SOUČÁSTÍ DODÁVKY MONTÁŽNÍ FIRMY. NA KAŽDÉ Z ARMATUR BUDE OLE DODAVATELSKÉ DOKUMENTACE NASTAVEN STUPEŇ REGULACE. PŘI PŘEDÁNÍ DÍLA BUDE MONTÁŽNÍ FIRMOU DODÁN PROTOKOL O ZAREGULOVÁNÍ.

LT PROJEKT PROJEKTOVÁ DOKUMENTACE	Hlavní inženýr projektu: ING. LUDĚK TOMEK Vedoucí projektant stavby: ING. MARTIN FIŠNAL	Investor: FAKULTNÍ NEMOCNICE BRNO	Fakultní nemocnice Brno Jihlavská 20, 625 00 Brno +420 532 231 111 fnbrno@fnbrno.cz
Profese: UT	Zpracovatel dílu: TRIANGL a.s., Na Nivách 467/8, Vyškov 682 01 Tel: +420 517 317 560 Fax: +420 517 343 994 E-mail: m.nowkee@triangl.cz		Autorizace:
Odpovědný projektant: ING. ČENĚK TRUCHLÍK	Vypracoval: ING. ČENĚK TRUCHLÍK	Kontroloval: ING. MARTIN REZNÍČEK	

Akce: **FAKULTNÍ NEMOCNICE BRNO**
ENERGETICKÉ ÚSPORY V BUDOVÁCH FN BRNO
REVIZE PROJEKTOVÉ DOKUMENTACE

Objekt:	PAVILON A, B, C, D, D1, E, F	SO 01 - 50 06	
Stupeň:	PROVÁDĚCÍ DOKUMENTACE		
Zakázkové číslo:	66 - 2015	Parié:	
Datum:	07 - 2016		
Format:	1An A4		
Obsah:	PŮDORYS 1.NP PAVILONŮ D,D1,E,F	Měřítko: 1:150	Číslo výkresu: **D1.05-104**

Datum: 12.7.2016 15:17:57 // Uživatel: Truchlík // Tisk: 12.7.2016 11:31:28