
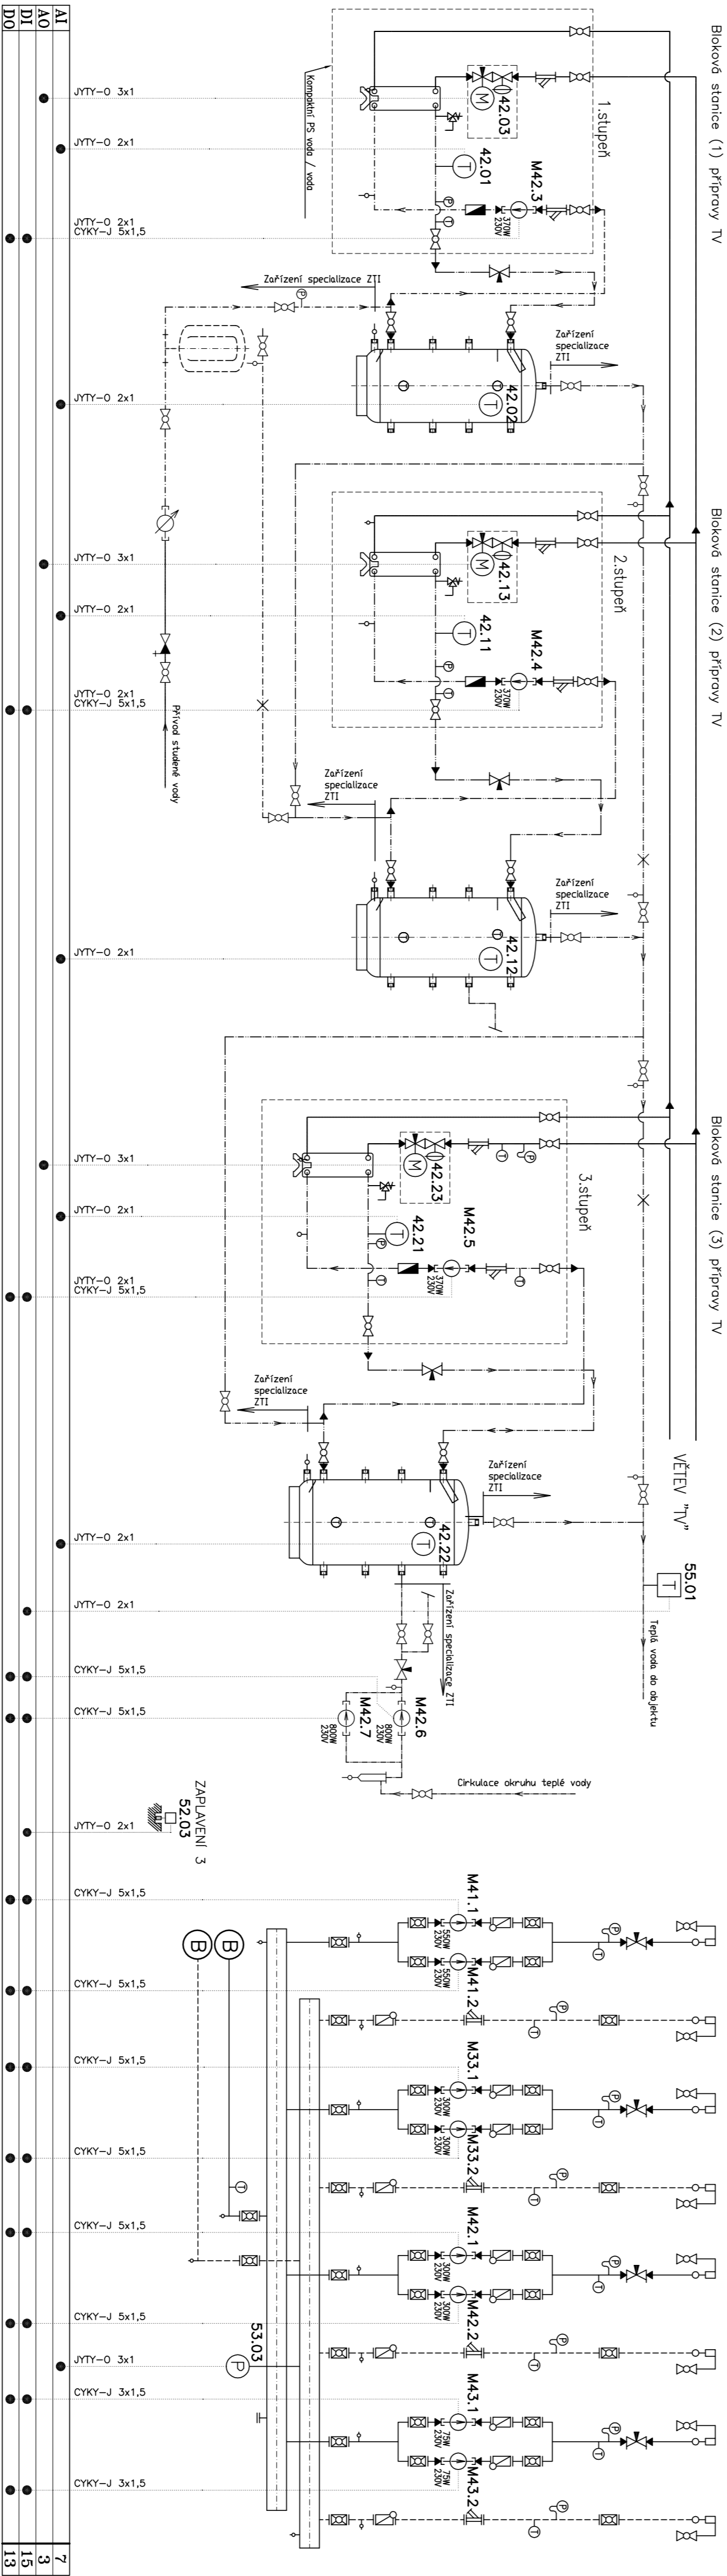
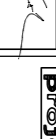
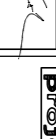


ROZV. RAVS

ZAPOJENÍ OHŘEVU TEPLÉ VODY

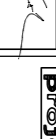

| Č. revize: | Popis:  | Vypracoval:    | Datum:  |
|------------|---|----------------|---------|
| 0518-1     | Změna dle přílohy dodavatele tepla ze dne 21.5.2018 | Ing. J. Hruška | 05/2018 |
|            |   |                |         |

|  |  |             |                |   |  |                |     |              |  |
|--|--|-------------|----------------|---|--|----------------|-----|--------------|--|
| Hl.p.:   | Ing. J. Prokeš   | Vypracoval: | Ing. J. Hruška |   |  |                |     |              |  |
| Zodp.projektant:   | Ing. J. Prokeš   | Kreslil:    | Ing. J. Hruška |   |  |                |     |              |  |
| Investor :   | Fakultní nemocnice Brno, Jihlavská 20, 62500 Brno<br>IČ: 65269705  |             |                |   |  |                |     |              |  |
| Místo stavby:  | Fakultní nemocnice Brno PGM, Brno, Obilní trh 11   |             |                |   |  |                |     |              |  |
| Název stavby :   | FN BRNO – PŘECHOD Z PÁRY NA HORKOU VODU –<br>– PRM – MODERNIZACE VYMĚNIKOVÉ STANICE  |             |                |   |  |                |     |              |  |
| Stavební objekt:   |  |             |                |   |  |                |     |              |  |
| Čas :  | D.1.4.4 M&R + ELEKTRO  |             |                |   |  |                |     |              |  |
| Název výkresu :  | TECHNOLOGICKÉ SCHÉMA ŘÍZENÍ<br>ROZDĚLOVAČE 2 ÚT/ OHŘEVU TV   |             |                |   |  |                |     |              |  |
| <table><tr><td></td><td>Ing. Jitroslav Prokeš<br/>Jitrovice 15, 625 00 Brno<br/>tel: +420 737 346742<br/>email: info@projekce.cz<br/>http://www.projekce.cz/en</td></tr><tr><td>Číslo výkresu:</td><td>103</td></tr><tr><td>Číslo pořč.:</td><td></td></tr></table> |  |             |                |  | Ing. Jitroslav Prokeš<br>Jitrovice 15, 625 00 Brno<br>tel: +420 737 346742<br>email: info@projekce.cz<br>http://www.projekce.cz/en | Číslo výkresu: | 103 | Číslo pořč.: |  |
|   | Ing. Jitroslav Prokeš<br>Jitrovice 15, 625 00 Brno<br>tel: +420 737 346742<br>email: info@projekce.cz<br>http://www.projekce.cz/en |             |                |   |  |                |     |              |  |
| Číslo výkresu:   | 103  |             |                |   |  |                |     |              |  |
| Číslo pořč.:   |  |             |                |   |  |                |     |              |  |