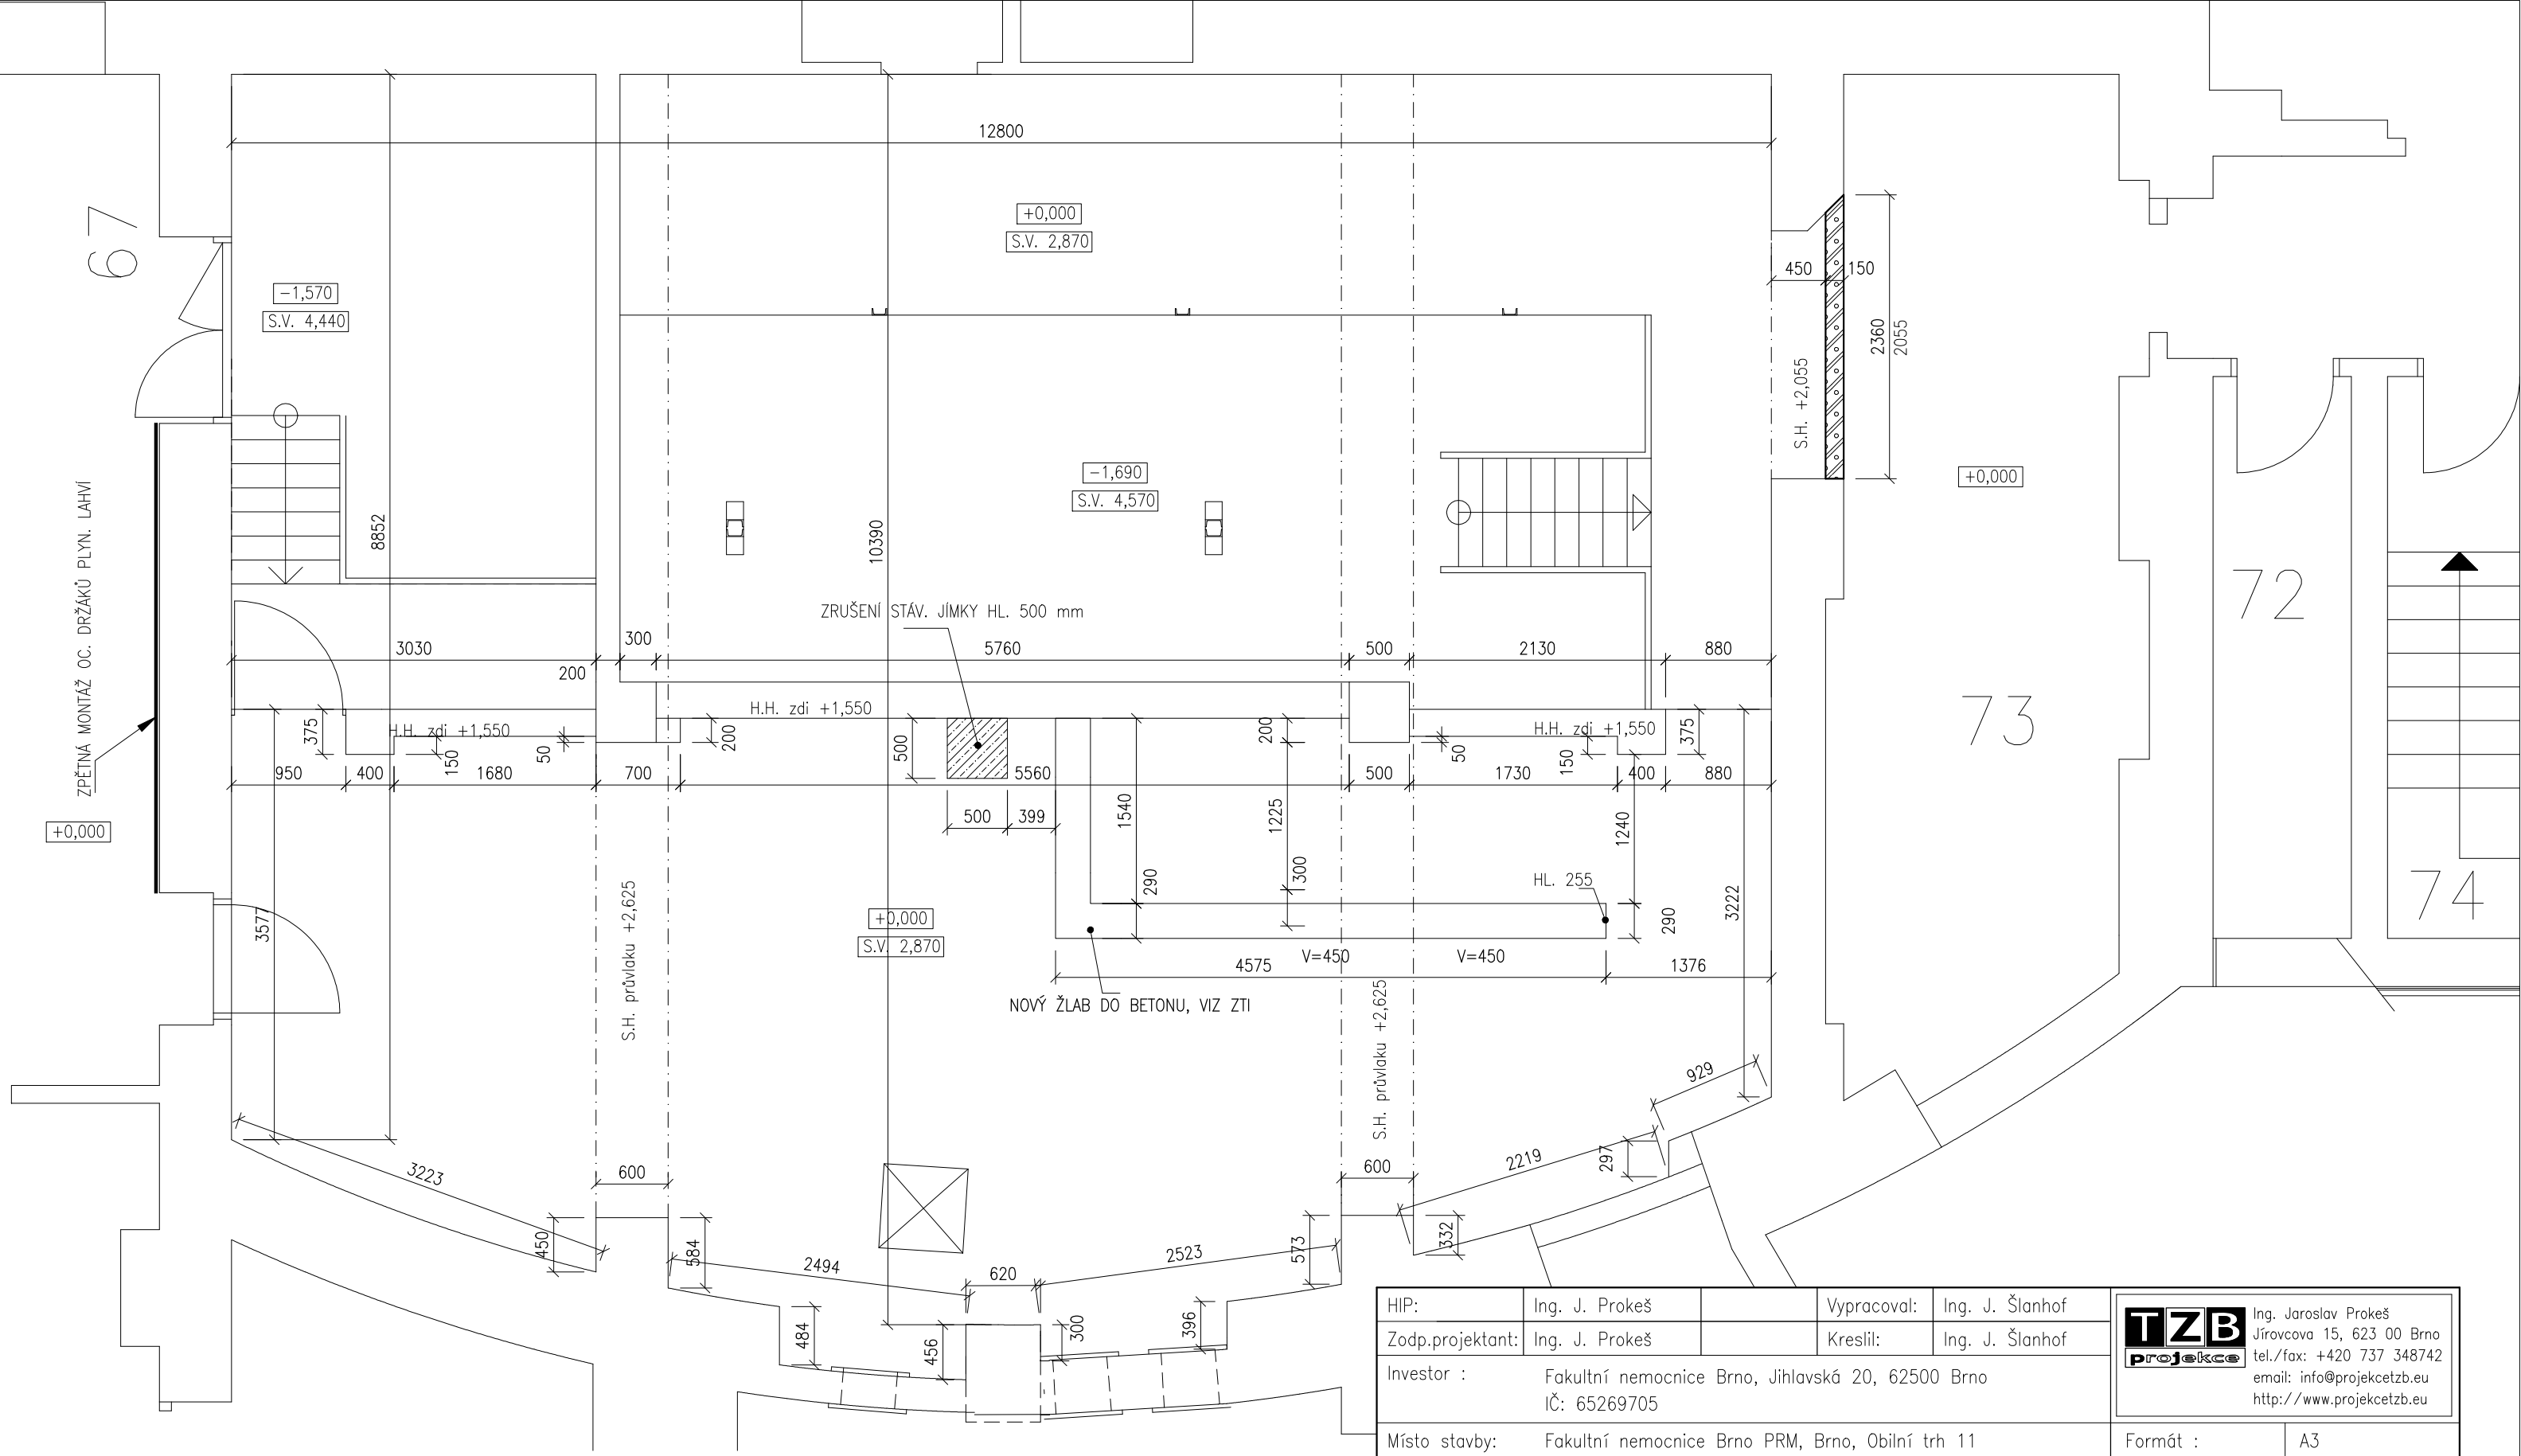

LEGENDA HMOT

- STÁVAJÍCÍ KOSTRUKCE
- ZDIVO Z PÓROBETONU TL. 150
- PROSTÝ BETON C20/25

POZNÁMKA:

- STĚNY OČISTIT KARTÁČEM, OMÉST A PONECHAT REŽNÉ ZDIVO
- OMÍTKA STROPU LOKÁLNÍ OPRAVY V ROZSAHU DO 10%, NOVÁ MALBA
- PODLAHU PLOŠNĚ PŘETÁHNOUT VYSPRÁVKOVÝM POTĚREM DO TL. 20mm

HIP:	Ing. J. Prokeš		Vypracoval:	Ing. J. Šlanhof
Zodp.projektant:	Ing. J. Prokeš		Kreslil:	Ing. J. Šlanhof

TZB projekce
Ing. Jaroslav Prokeš
Jírovcova 15, 623 00 Brno
tel./fax: +420 737 348742
email: info@projekcetzb.eu
http://www.projekcetzb.eu

Investor :	Fakultní nemocnice Brno, Jihlavská 20, 62500 Brno IČ: 65269705
Místo stavby:	Fakultní nemocnice Brno PRM, Brno, Obilní trh 11
Název stavby :	FN BRNO – PŘECHOD Z PÁRY NA HORKOU VODU – – PRM – MODERNIZACE VÝMĚNÍKOVÉ STANICE
Stavební objekt:	
Část :	D.1 ARCHITEKTONICKO–STAVEBNÍ ŘEŠENÍ
Název výkresu :	PŮDORYS HORNÍ ÚROVNĚ–NOVÝ STAV

Formát :	A3
Stupeň :	DSP/DVD
Ev.číslo zak :	2018015
Datum :	05/2018
Měřítko :	1:50
Číslo výkresu:	D.1.1–05
Číslo paré:	