



ROZDĚLOVAČ OTOPNÝCH VĚTVÍ – DN125

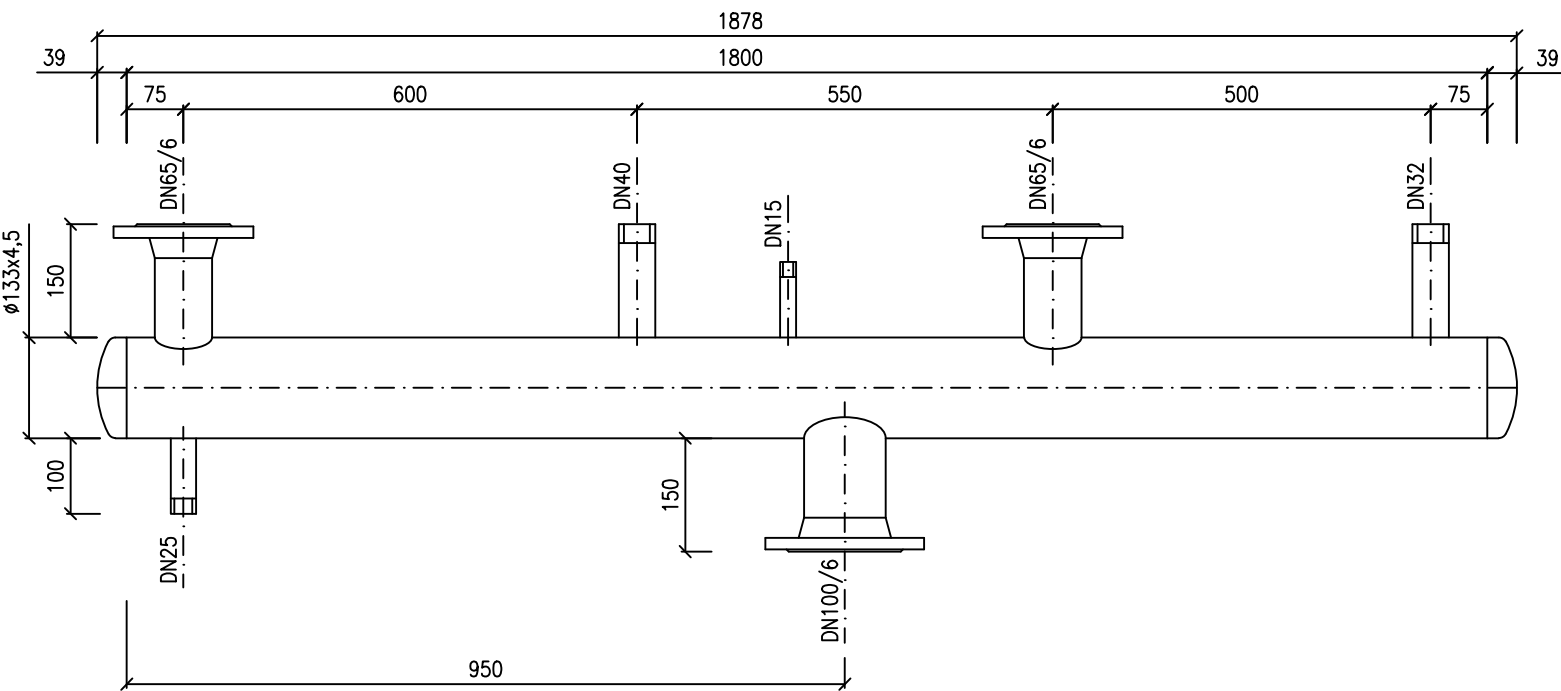

SBĚRAČ OTOPNÝCH VĚTVÍ – DN125

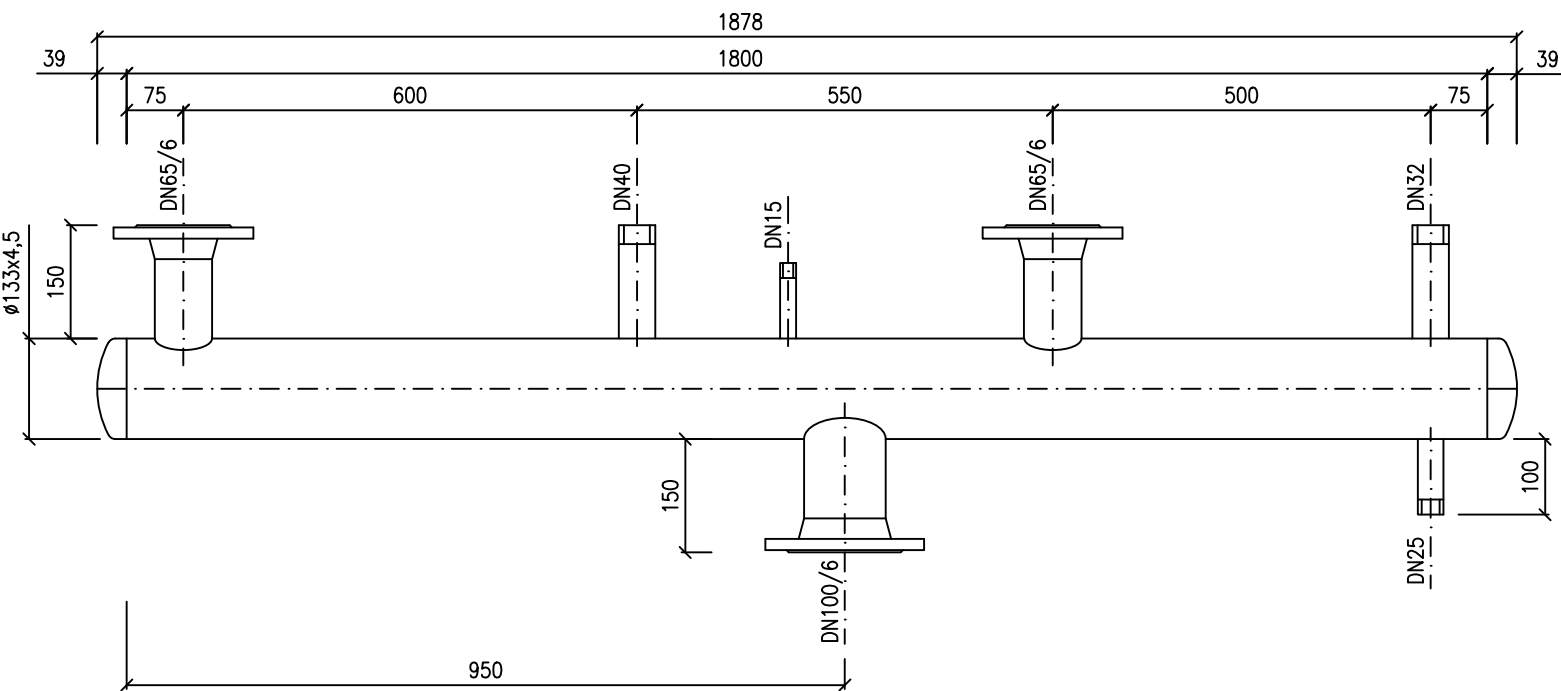

Č. revize:	Popis:	Vypracoval:	Datum:
0518-1	Změna dle připomínek dodavatele tepla ze dne 21.5.2018	Ing. D. Kašpárek	05/2018

HIP:	Ing. J. Prokeš	Vypracoval:	Ing. D. Kašpárek
Zodp.projektant:	Ing. J. Prokeš	Kreslil:	Ing. D. Kašpárek
Investor : Fakultní nemocnice Brno, Jihlavská 20, 62500 Brno IČ: 65269705		TZB Ing. Jaroslav Prokeš Jírovcova 15, 623 00 Brno tel./fax: +420 737 348742 email: info@projekctzb.eu http://www.projekctzb.eu	
Místo stavby:	Fakultní nemocnice Brno PRM, Brno, Obilní trh 11	Formát :	2xA4
Název stavby :	FN BRNO – PŘECHOD Z PÁRY NA HORKOU VODU – – PRM – MODERNIZACE VÝMĚNÍKOVÉ STANICE	Stupeň :	DSP/DVD
Stavební objekt:		Ev.číslo zak :	2018015
Část :	D.1.4.1 ZAŘÍZENÍ PRO VYTÁPĚNÍ STAVEB	Datum :	05/2018
Název výkresu :	TRUBKOVÝ R+S DN125 (133x4,5)	Měřítko :	1:10
		Číslo výkresu:	Číslo paré:
		D.1.4.1-09	