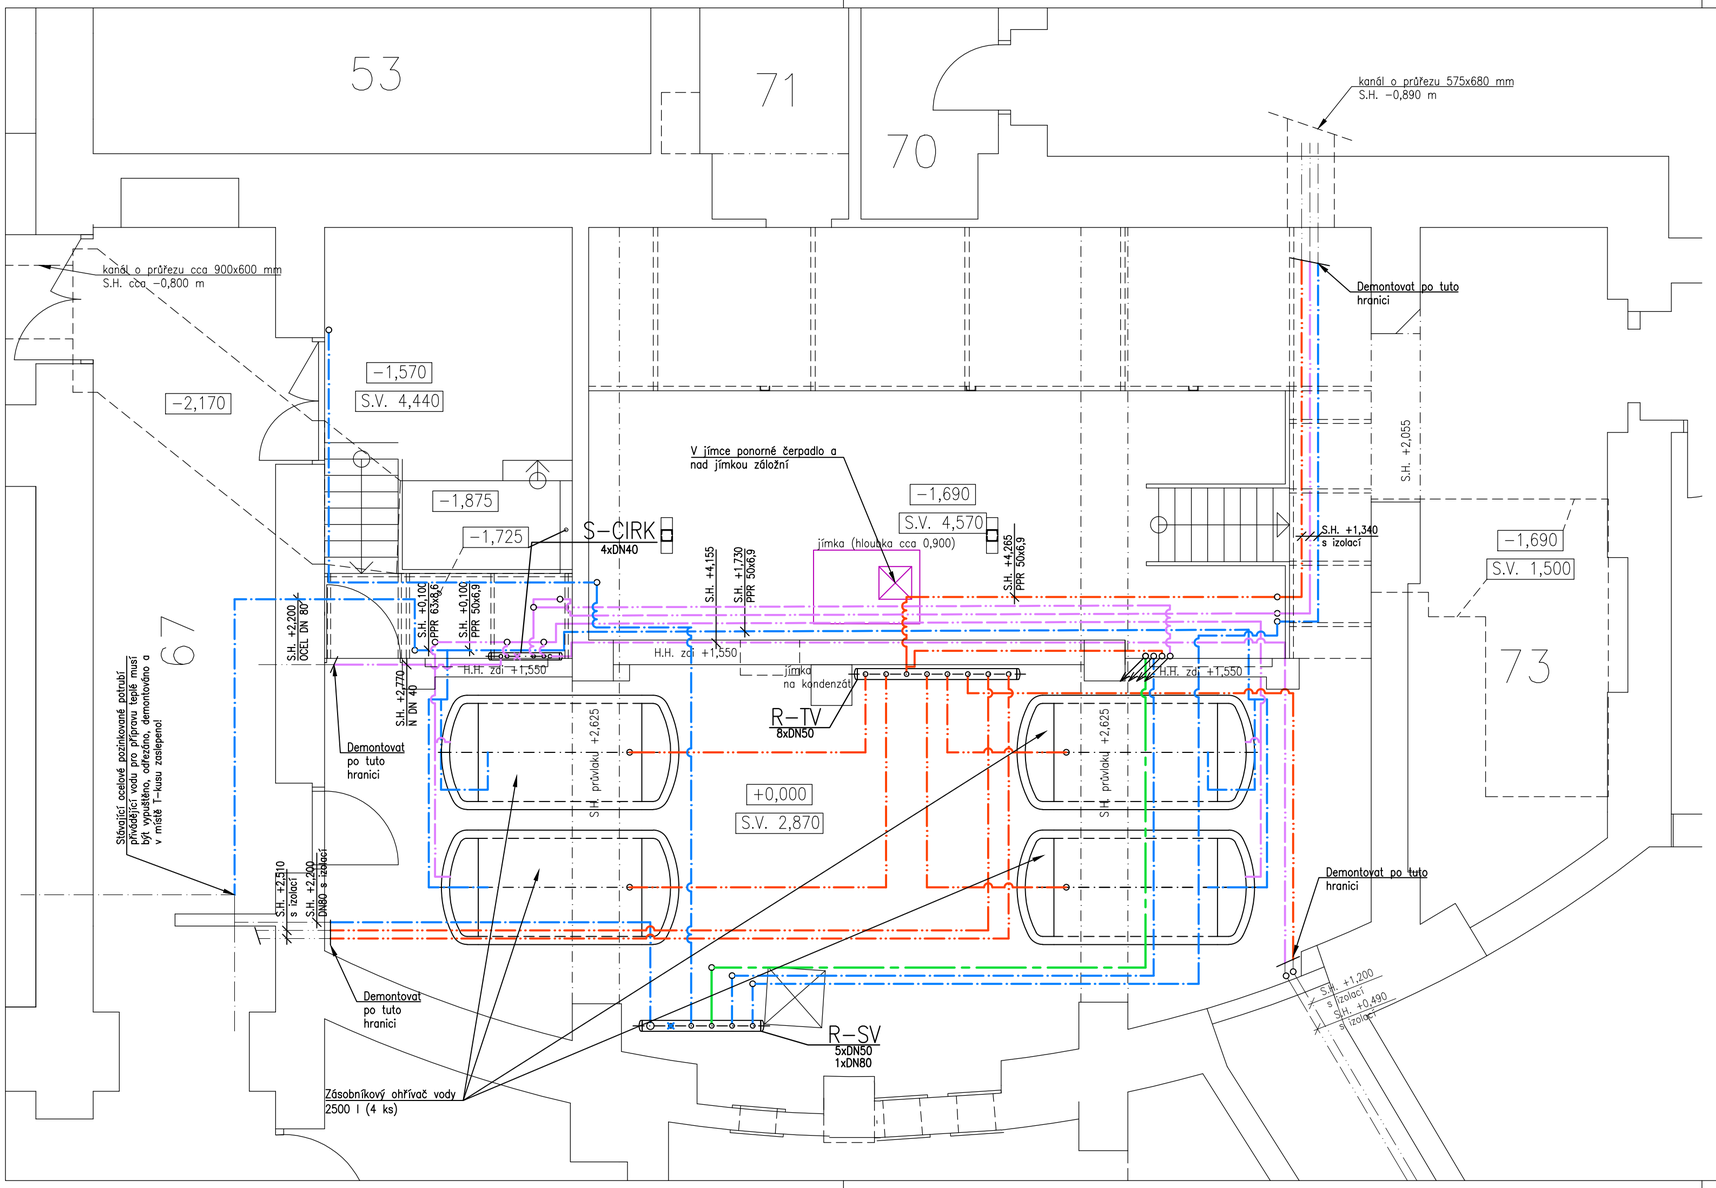

LEGENDA POTRUBÍ

- demontované potrubí studené vody
- demontované potrubí teplé vody
- demontované potrubí cirkulačního okruhu teplé vody
- demontované potrubí požární rozvod

HIP:	Ing. J. Prokeš		Vypracoval:	P. Dostál
Zodp.projektant:	Ing. J. Prokeš		Kreslil:	P. Dostál
Investor :	Fakultní nemocnice Brno, Jihlavská 20, 62500 Brno IČ: 65269705			
Místo stavby:	Fakultní nemocnice Brno PRM, Brno, Obilní trh 11		Formát :	3xA4
Název stavby :	**FN BRNO – PŘECHOD Z PÁRY NA HORKOU VODU – – PRM – MODERNIZACE VÝMĚNÍKOVÉ STANICE**		Stupeň :	DSP/DVD
			Ev.číslo zak :	2018015
Stavební objekt:			Datum :	05/2018
Část :	D.1.4.2 ZDRAVOTNĚ TECHNICKÉ INSTALACE		Měřítko :	1:50
Název výkresu :	**VODOVOD – DEMONTÁŽE**		Číslo výkresu:	D.1.4.2–02
			Číslo paré:	

TZB projekce
Ing. Jaroslav Prokeš
Jírovcova 15, 623 00 Brno
tel./fax: +420 737 348742
email: info@projekcetzb.eu
http://www.projekcetzb.eu