


rozv. RAVS  
(příkonn 18kW)

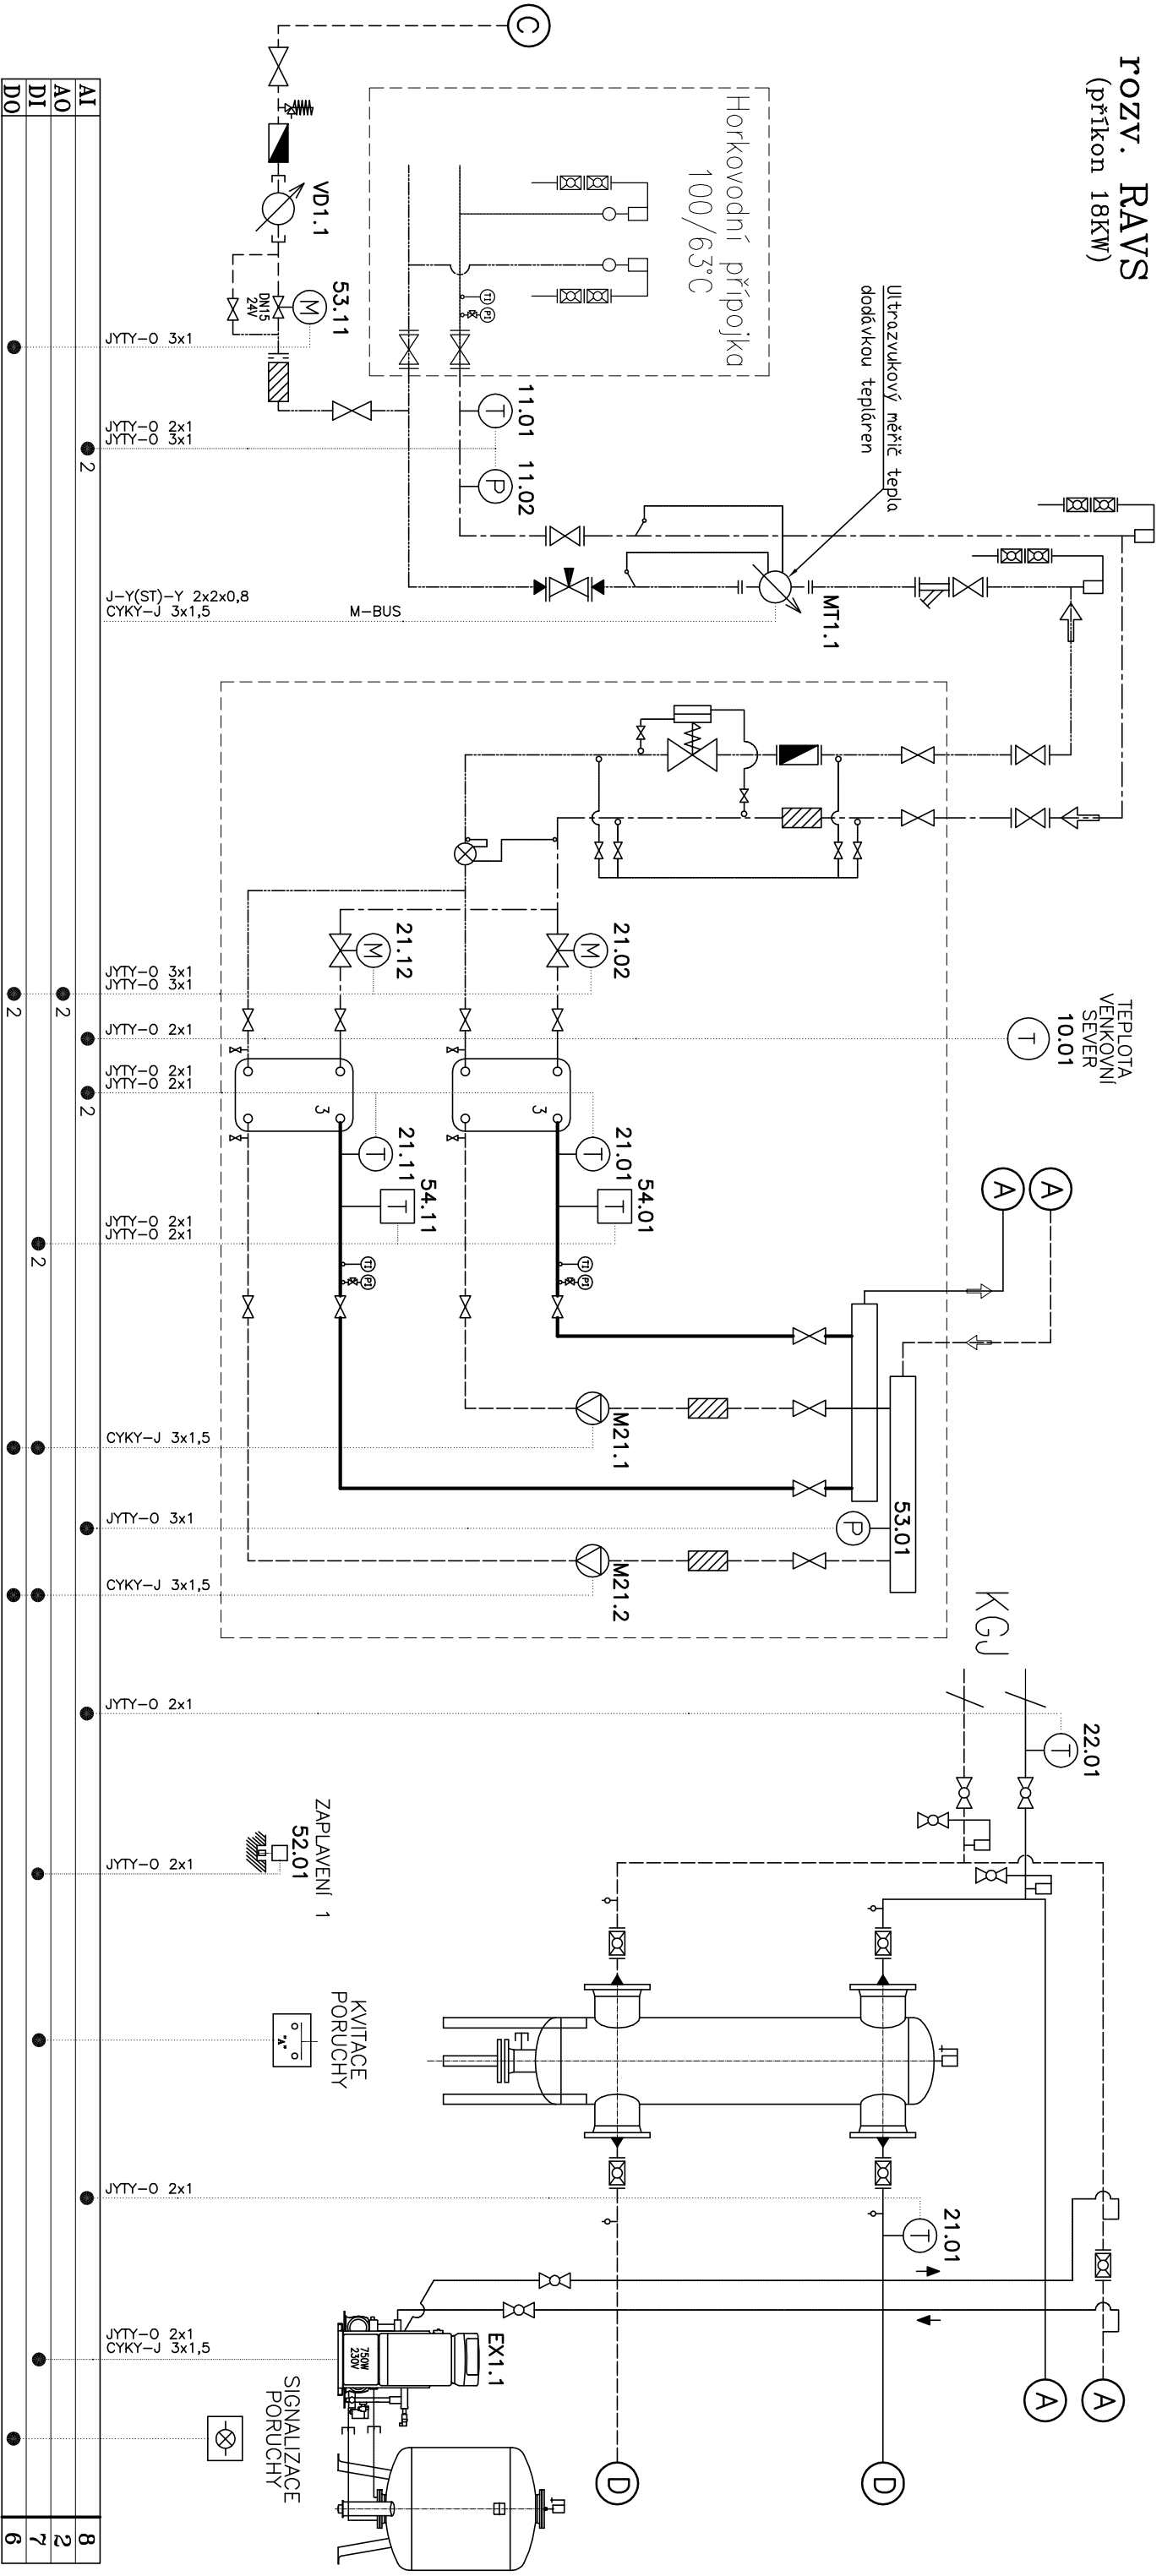


Č. revízie:	Popis:	Vypracoval:	Datum:
0518-1	Změna dle připomínek dodavatele tepla ze dne 21.5.2018	Ing. J. Hruška	05/2018

Hlup:	Ing. J. Prokeš	Vypracovali:	Ing. J. Hruška
Zod.pojektant:	Ing. J. Prokeš	Kreslil:	Ing. J. Hruška

Investor : Fakulni nemocnice Brno, Jihlavská 20, 62500 Brno

IČ: 65269705



Ing. Jaroslav Prokeš  
 Jitrovcova 15, 623 00 Brno  
 tel./fax: +420 737 348742  
 email: info@projektceb.eu  
<http://www.projektceb.eu>

Místo stavby :	Fakultní nemocnice Brno PRM, Brno, Oblítní trh 11	Formát :	2xA4
Název stavby :	<b>FN BRNO – PŘECHOD Z PÁRY NA HORKOU VODU – – PRM – MODERNIZACE VÝMĚNIKOVÉ STANICE</b>	Stupeň :	DSP/DVD
		Ev.číslo zak :	2018015
Stavební objekt:		Datum :	05/2018
Část :	<b>D 1 4 4 MOP + ELEKTRO</b>	Měřítka :	–

Název výkresu :	Číslo	Číslo
TECHNOLOGICKÉ SCHEMA ŘÍZENÍ BLOKOVÉ STANICE VYTÁPĚNÍ	výkresu:	paré:
	101	