


rozv. RAVS

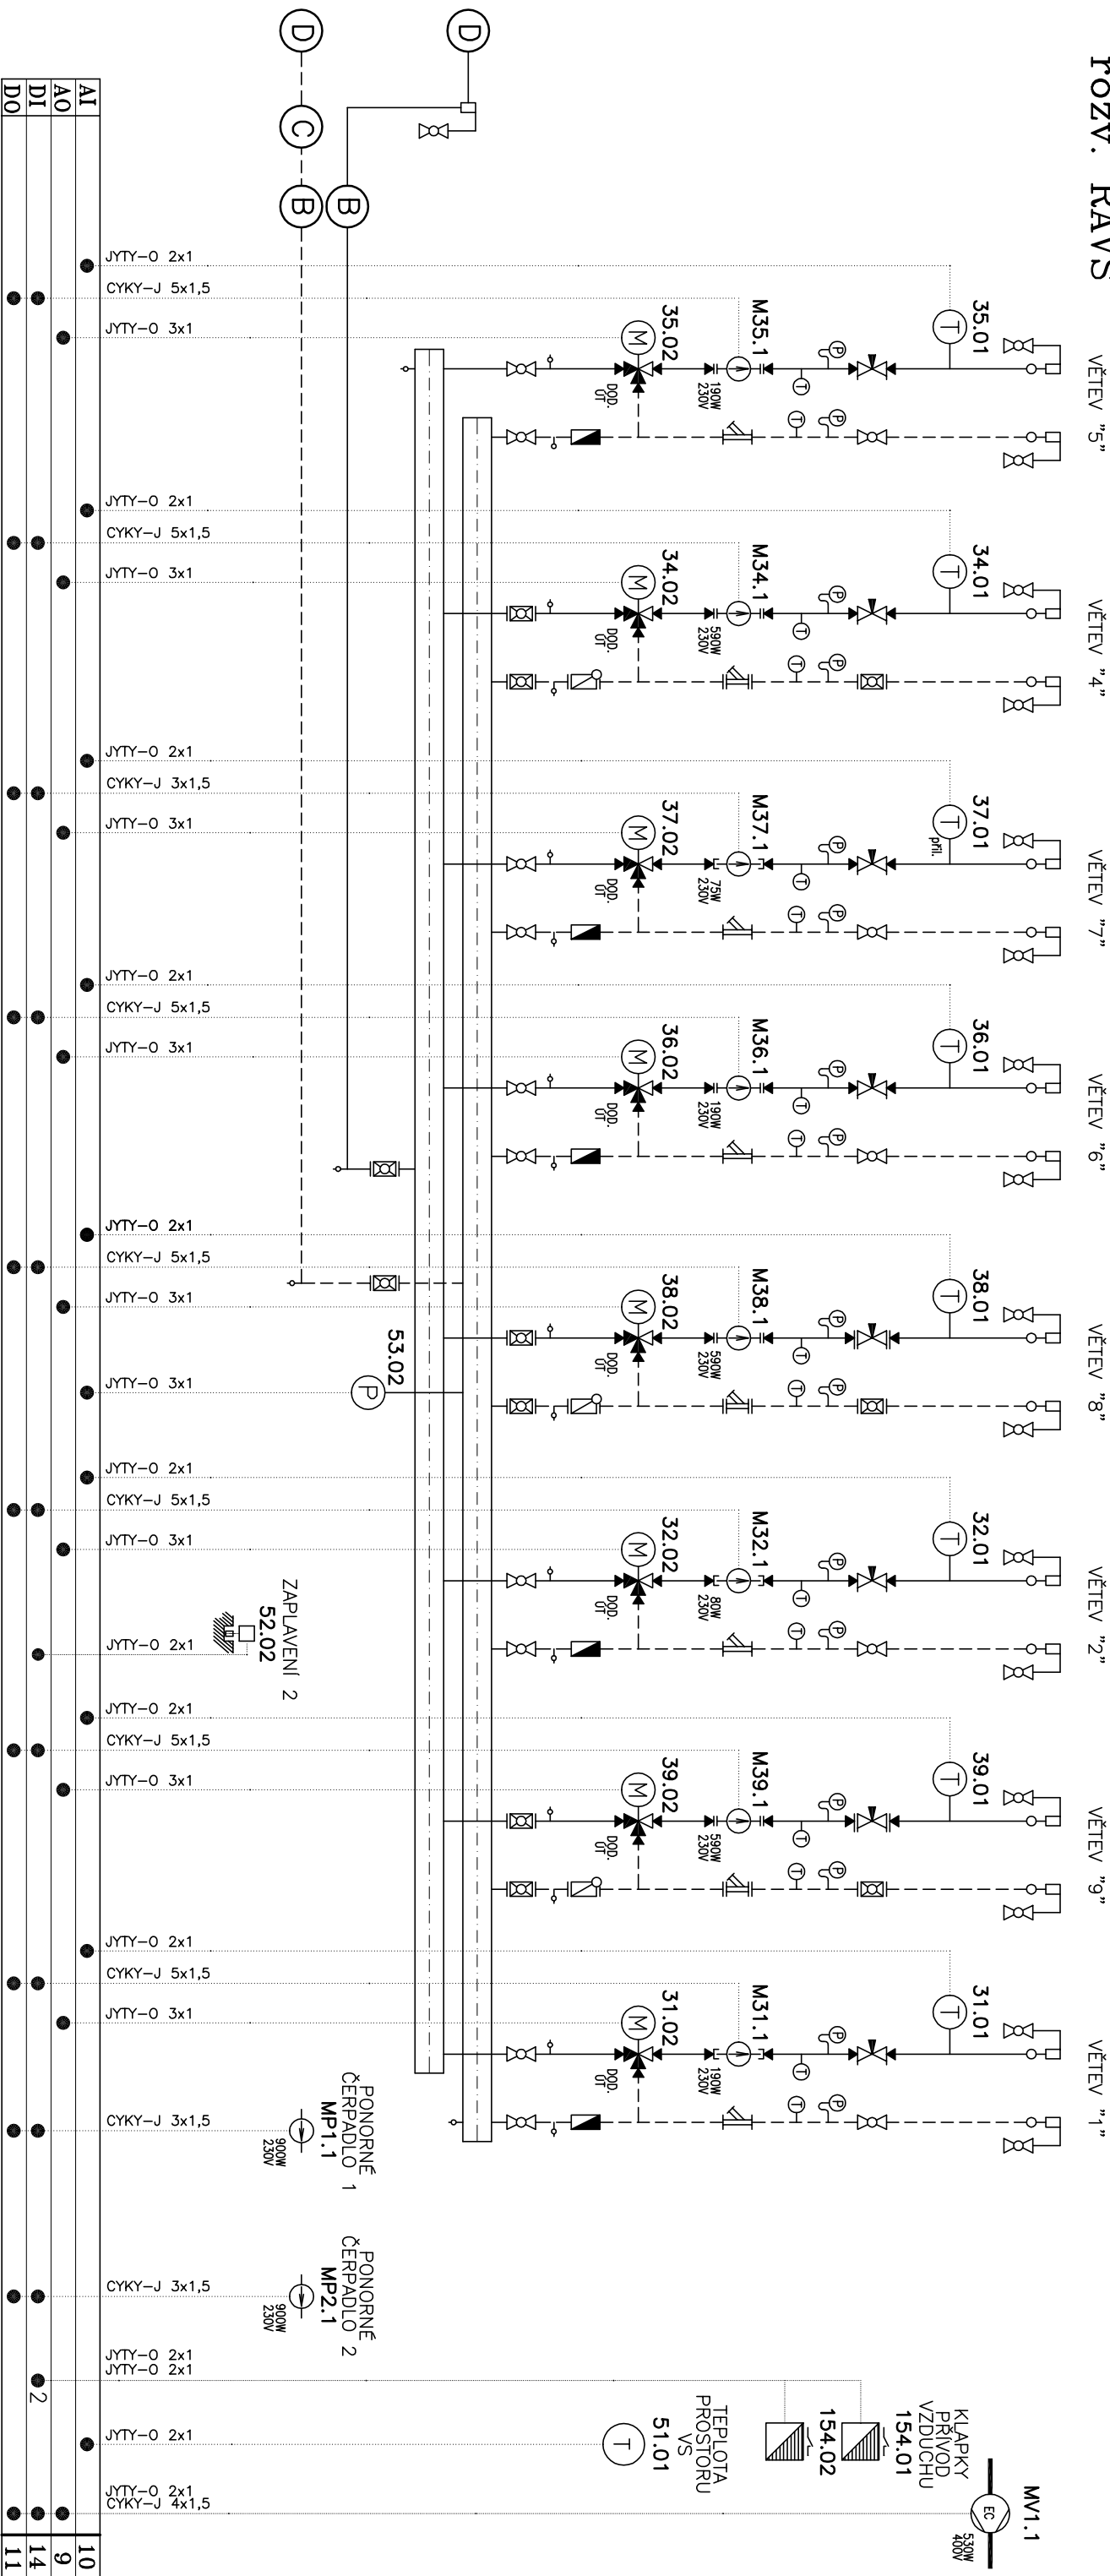

Č. revize:	Popis:	Vypracoval:	Datum:
0518-1	Změna dle připomínek dodavatele tepla ze dne 21.5.2018	Ing. J. Hruška	05/2018

HIP:	Ing. J. Prokeš	Vypracoval:	Ing. J. Hruška	Ing. Jaroslav Prokeš Jírovcova 15, 623 00 Brno tel./fax: +420 737 348742 email: info@projektzb.eu http://www.projektzb.eu
Zodp.projektant:	Ing. J. Prokeš	Kreslil:	Ing. J. Hruška	
Investor :	Fakultní nemocnice Brno, Jihlavská 20, 62500 Brno			
Místo stavby:	Fakultní nemocnice Brno PRM, Brno, Obilní th 11	Formát :	2xA4	
Název stavby :	FN BRNO – PŘECHOD Z PÁRY NA HORKOU VODU – – PRM – MODERNIZACE VÝMĚNIKOVÉ STANICE	Stupeň :	DSP/DVD	
Stavební objekt:		Ev.číslo zak :	2018015	
Část :	D.1.4.4 MoR + ELEKTRO	Datum :	05/2018	
Název výkresu :	TECHNOLOGICKÉ SCHEMA ŘÍZENÍ ROZDĚLOVAČE 1 ÚT	Číslo výkresu:	102	Číslo paré: