


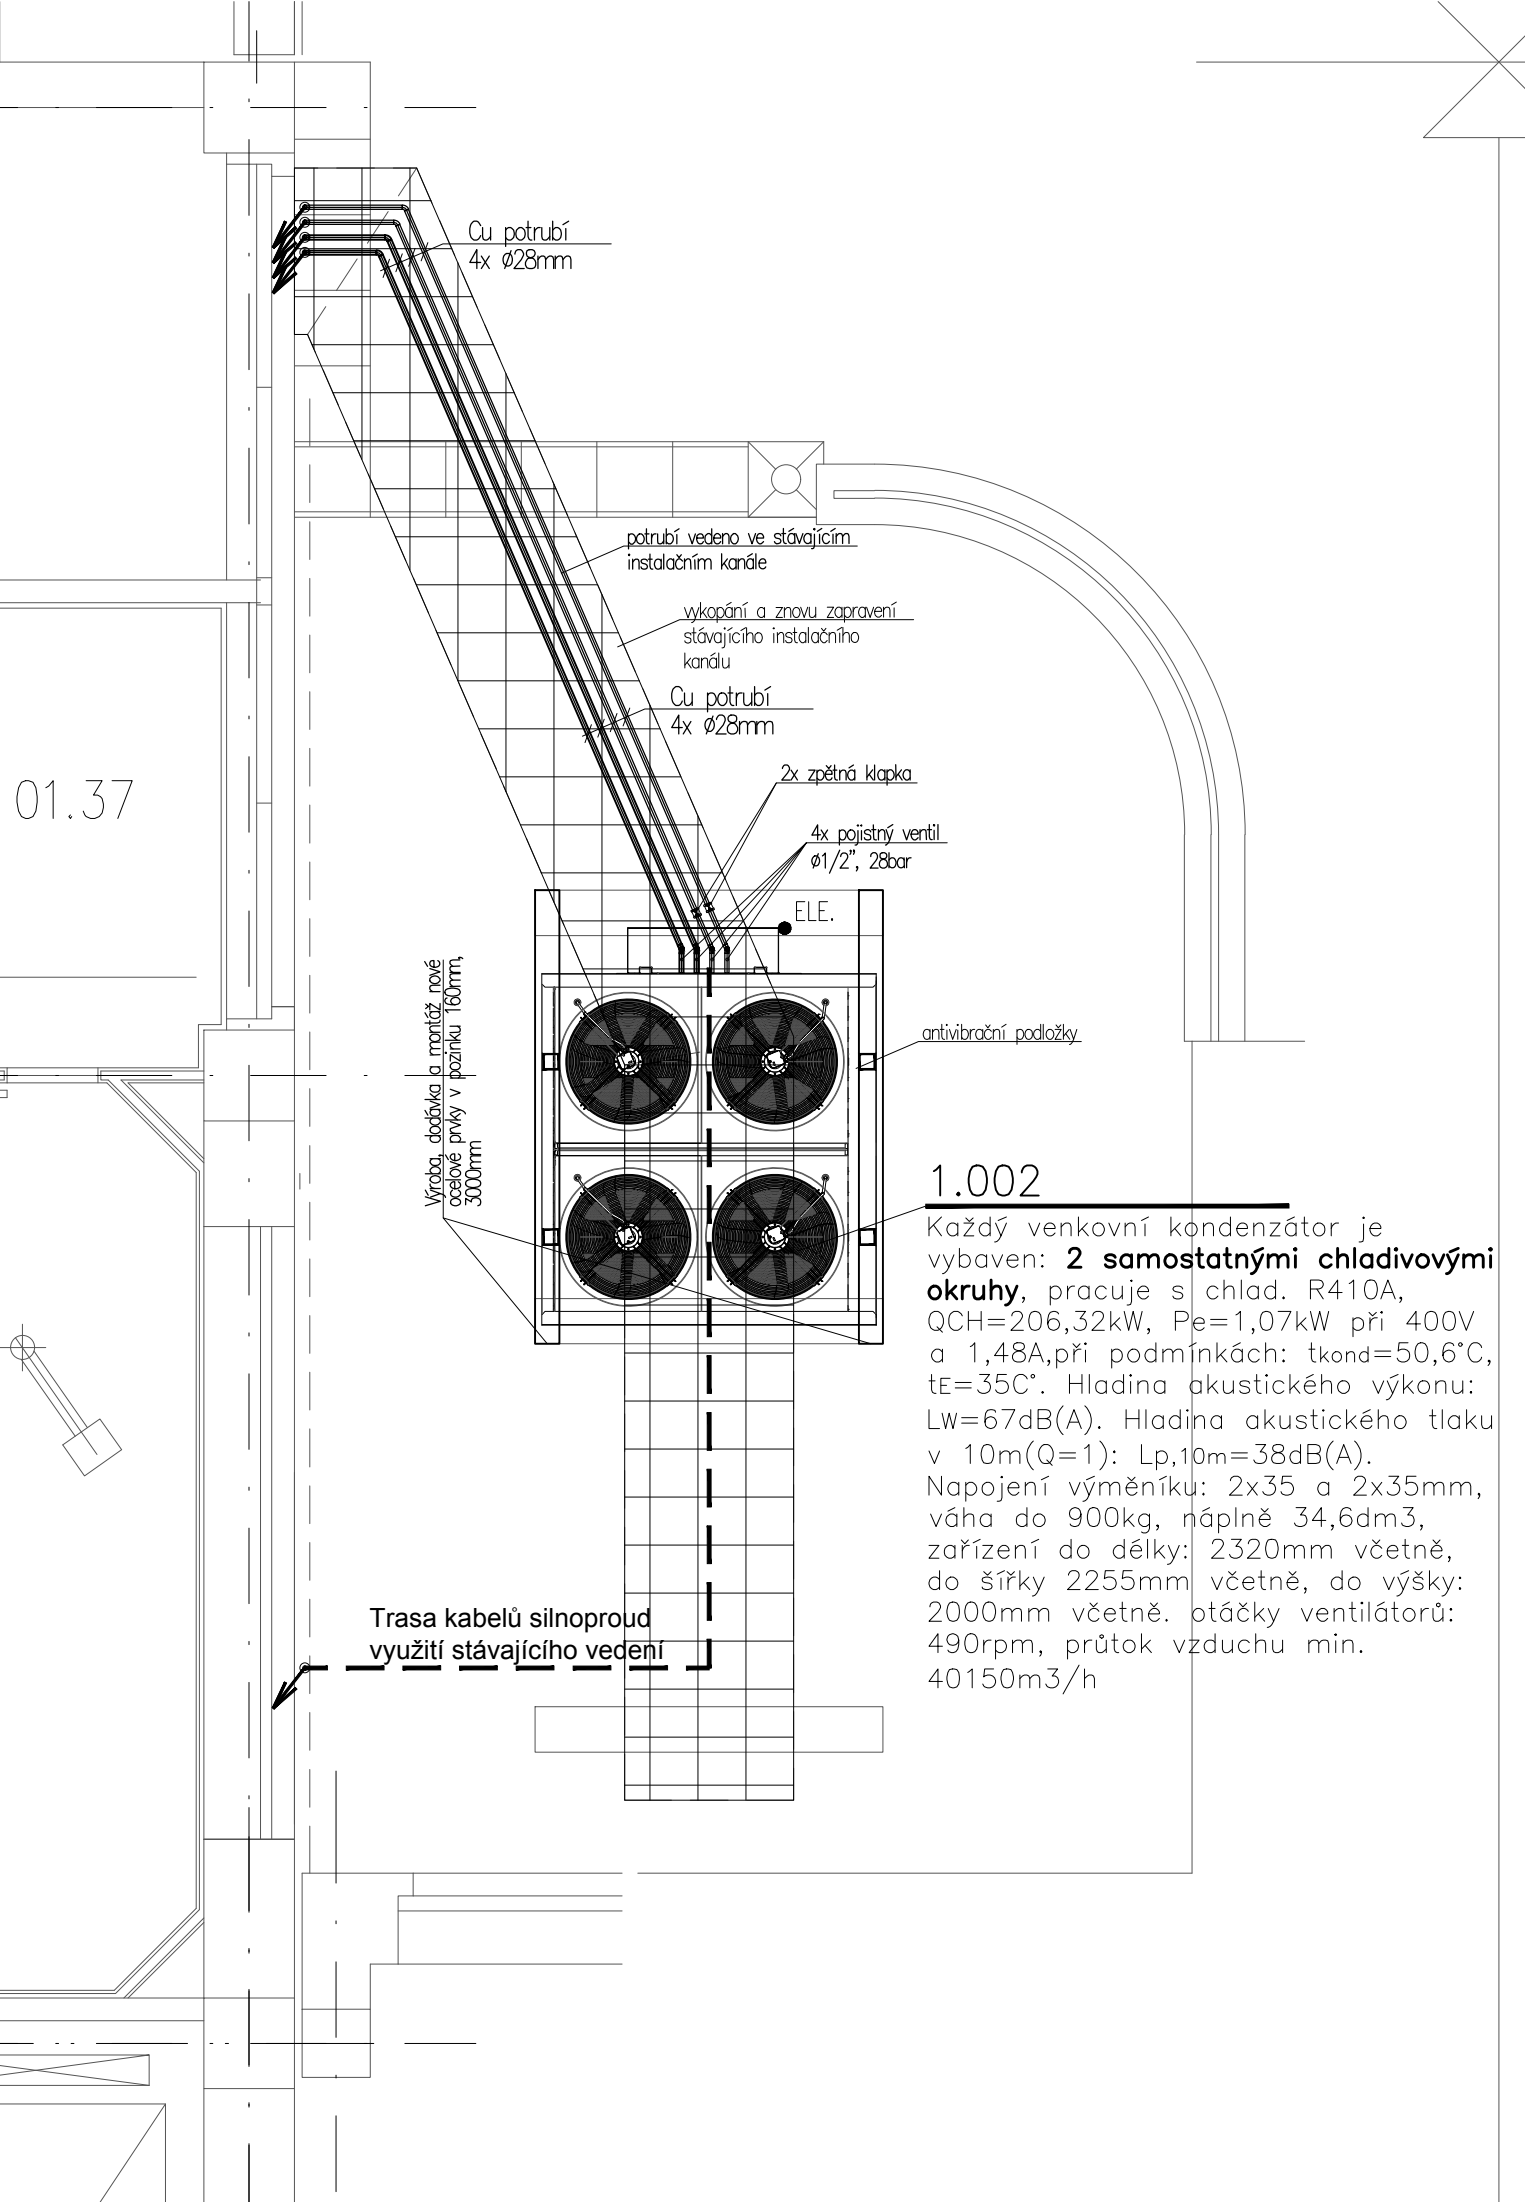

LEGENDA ARMATUR

P

T

MK

F

TLAKOMĚR 0–0,6 MPa

TEPLOMĚR PŘÍMÝ (–30 až +50°C),(0–120°C)

MEZIPŘÍRUBOVÁ KLAPKA

FILTR




POJISTNÝ VENTIL Ø1/2, 28bar



VENTIL KULOVÝ GBC

POHLED

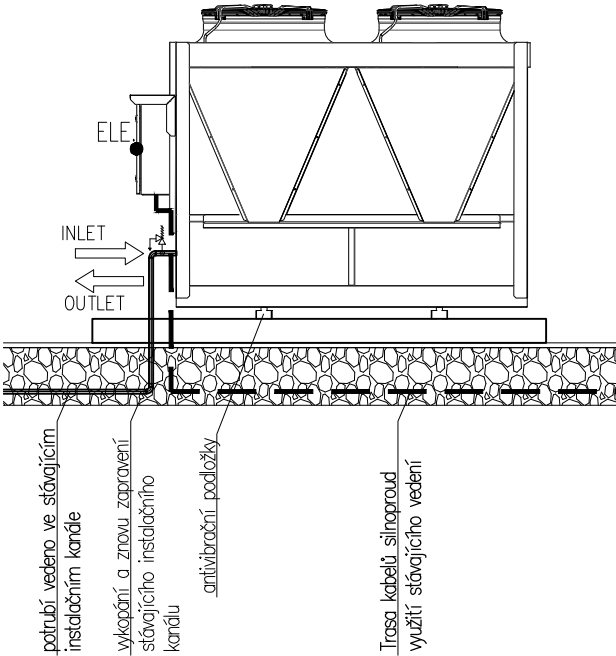

ZODPOV. PROJEKTANT	VYPRACOVAL	KONTROLOVAL	 náměstí Republiky 366/1, 614 00 Brno Telefon 00420 776 151 168 FourClima s.r.o.	
Ing. Jiří Hájek	Ing. Roman Štencel	Ing. Jiří Hájek		
PROJEKTANT: FourClima s.r.o., náměstí Republiky 366/1, Brno 614 00				
INVESTOR : FN BRNO, PDMV JIHLAVSKÁ 20, BRNO 625 00				
AKCE : FN BRNO-PDM, ČERNOPOLNÍ 9, BUDOVA C ČÁST : D1.01.04. VÝMĚNA ZDROJE CHLAZENÍ			DATUM	07/2018
			STUPEŇ	DPS
			FORMÁT	2xA4
			Č. OBJ.	P16P140
			Č. ZAKÁZKY	P16P140
OBSAH :			MĚŘITKO:	PŘÍLOHA:
PŮDORYS 1.PP			1:50	06