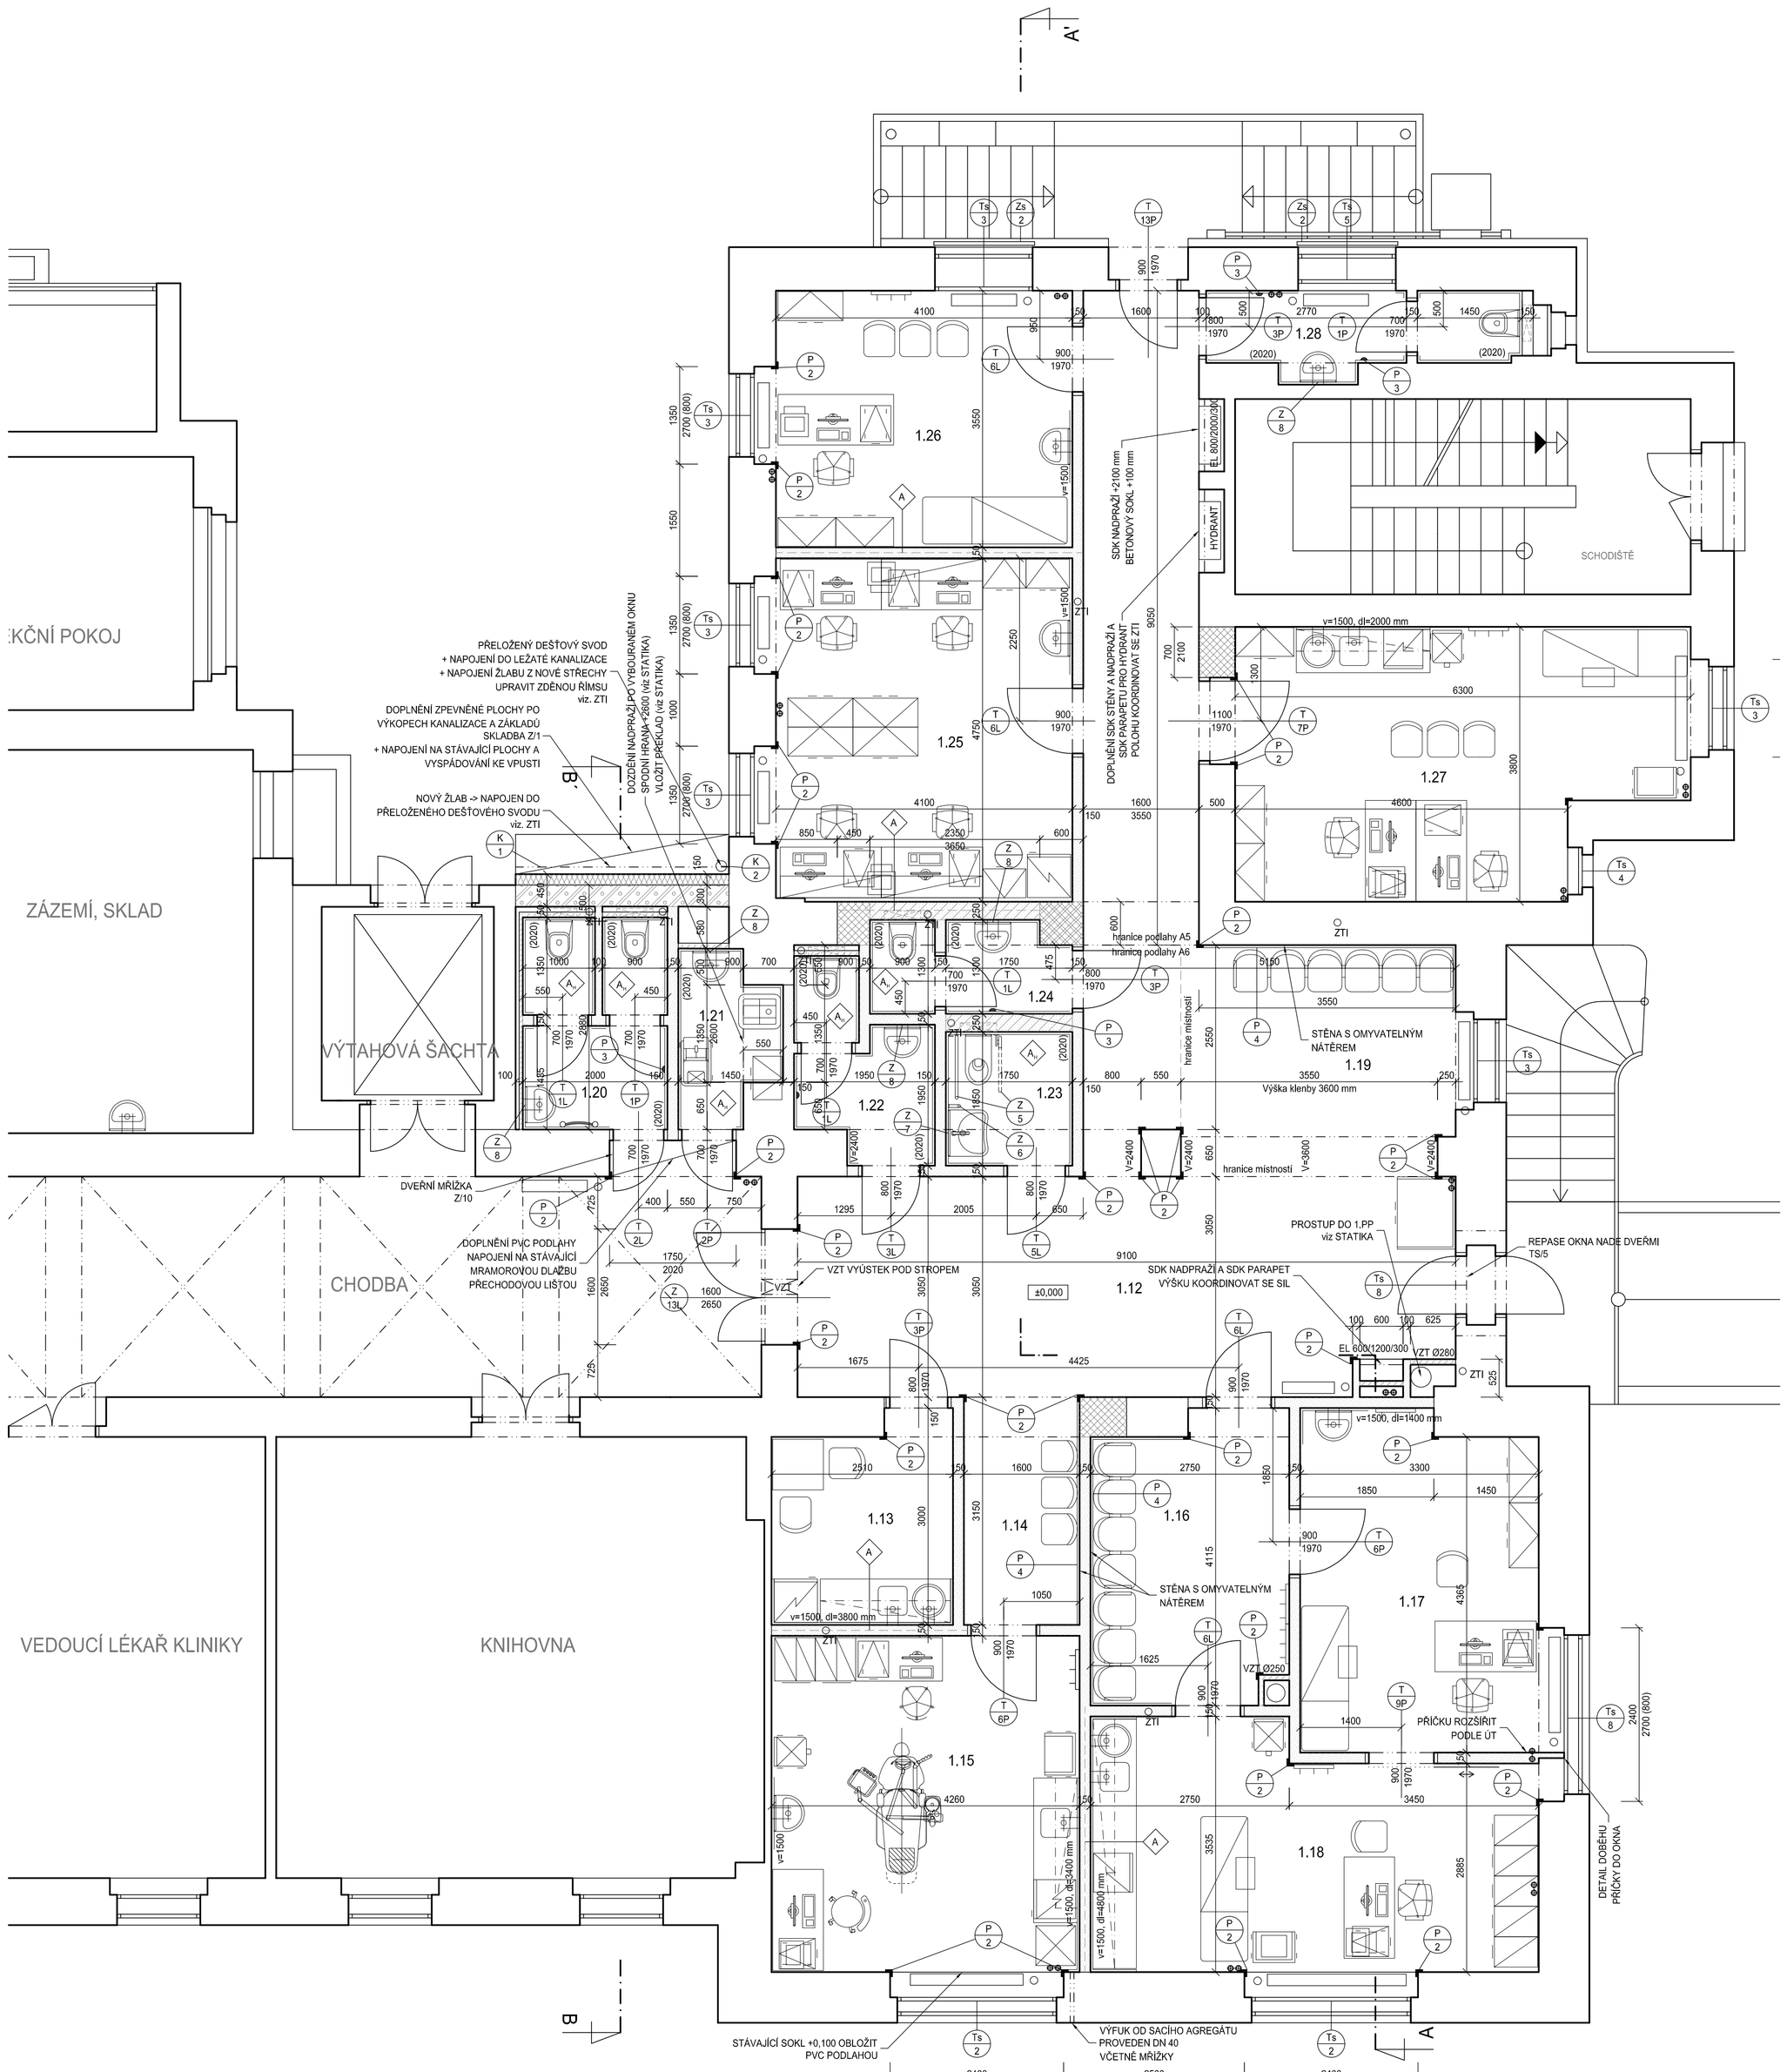

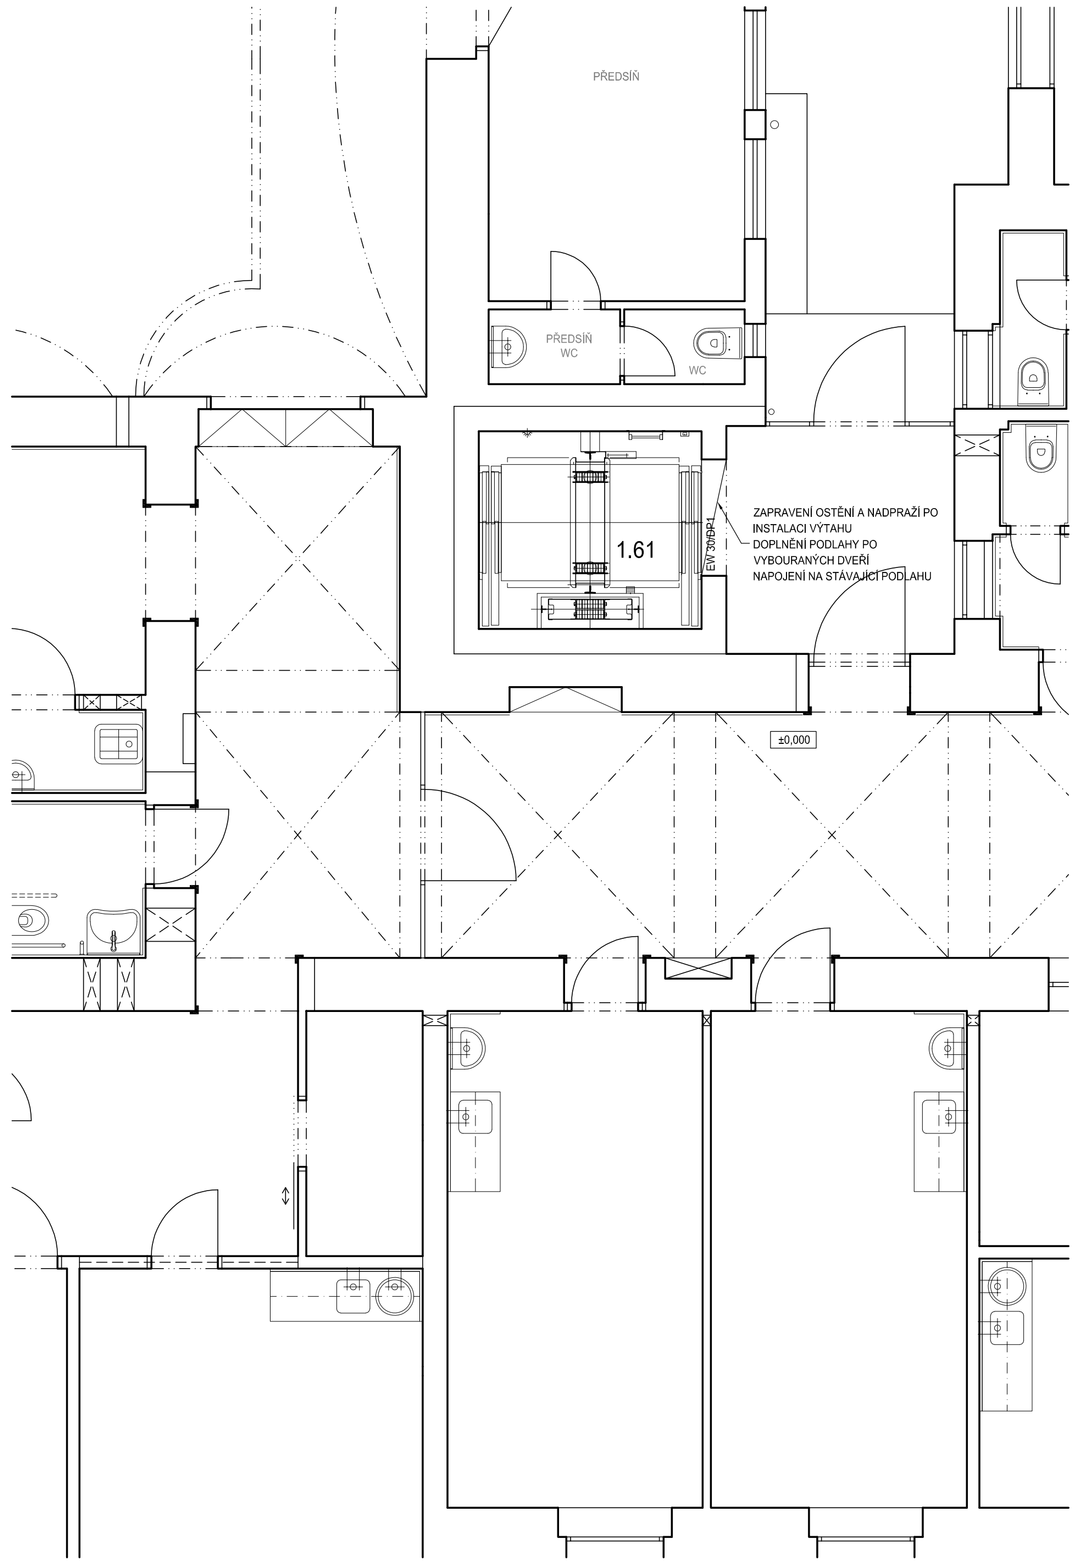

LEGENDA MÍSTNOSTÍ

Č.M.	NÁZEV MÍSTNOSTI	m²	POVRCH PODLAHY	OZ.	POVRCH STĚN	POVRCH STROPU
1.12	CHODBA	21,90	PVC 1	A5 A6		SDK PODHLED SH. 3600
1.13	DENNÍ MÍSTNOST ZAM.	6,91	PVC 1	A7	KER. OBKLAD ZA LINKOU v = 1500, dl. 3800	SDK PODHLED SH. 3000
1.14	ČEKÁRNA STOMATOLOGIE	5,04	PVC 1	A7		SDK PODHLED SH. 3600
1.15	STOMATOLOGIE	20,65	PVC 1	A7	KER. OB. ZA LINKOU A UM. v = 1500, dl. 4400	SDK PODHLED SH. 3600
1.16	ČEKÁRNA ZVODNÍ LÉKAŘ	10,60	PVC 1	A7		SDK PODHLED SH. 3000
1.17	SESTRA ODBĚRY	15,75	PVC 1	A7	KER. OBKLAD ZA UMYV. v = 1500, dl. 1400	SDK PODHLED SH. 3600
1.18	AMBULANCE ZÁVOD. LÉKAŘ	20,70	PVC 1	A7	KER. OBKLAD ZA LINKOU v = 1500, dl. 4800	SDK PODHLED SH. 3600
1.19	ČEKÁRNA GASTRO	12,36	PVC 1	A5		SDK PODHLED SH. 3600
1.20	WC PERSONÁL	5,64	PVC 1	A9	KERAMICKÝ OBKLAD v = 2020	SDK PODHLED IMPREGNOVANÝ SH. 2500
1.21	ÚKLID	3,13	PVC 1	A9	KERAMICKÝ OBKLAD v = 2020	SDK PODHLED IMPREGNOVANÝ SH. 2500
1.22	WC ŽENY	4,20	PVC 1	A8	KERAMICKÝ OBKLAD v = 2020	SDK PODHLED IMPREGNOVANÝ SH. 2500
1.23	WC IMOBILNÍ, WC DĚTI	3,24	PVC 1	A8	KERAMICKÝ OBKLAD v = 2020	SDK PODHLED IMPREGNOVANÝ SH. 2500
1.24	WC MUŽI	3,39	PVC 1	A8	KERAMICKÝ OBKLAD v = 2020	SDK PODHLED IMPREGNOVANÝ SH. 2500
1.25	PRAC. NUTRIČNÍCH. TERAP.	20,28	PVC 1	A5	KER. OBKLAD ZA UMYV. v = 1500, dl. 1000	SDK PODHLED SH. 3600
1.26	NUTRIČNÍ PORADNA	14,96	PVC 1	A5	KER. OBKLAD ZA UMYV. v = 1500, dl. 1000	SDK PODHLED SH. 3600
1.27	AMBULANCE GASTRO	21,90	PVC 1	A5	KER. OBKLAD ZA LINKOU v = 1500, dl. 2000	SDK PODHLED SH. 3600
1.28	WC PERSONÁL	4,67	PVC 1	A5	KERAMICKÝ OBKLAD v = 2020	SDK PODHLED IMPREGNOVANÝ SH. 2500
1.61	VÝTAHOVÁ ŠACHTA	6,38	BEZPRAŠNÝ NÁTĚR		VC ŠTUKOVÁ OMÍTKA	VC ŠTUKOVÁ OMÍTKA

POZNÁMKA

- PODROBNOSTI KONSTRUKCÍ VIZ TECHNICKÁ ZPRÁVA D.1.1-001
- V PŘÍPADĚ NESOULADU PROJEKTU STAVEBNÍ ČÁSTI A ZDRAVOTNICKÉ TECHNOLOGIE (H01) PLATÍ PROJEKT STAVEBNÍ ČÁSTI, NUTNO VŠAK VŽDY KONZULTOVAT S PROJEKTANTEM

- S OHLEDEM NA TO, ŽE SE JEDNÁ O REKONSTRUKCI, MOHOU BÝT KÓTY PO DOHODĚ S PROJEKTANTEM PŘIZPŮSOBENY SKUTEČNÝM ROZMĚRŮM
- STÁVAJÍCÍ NEBOURANÉ OMÍTKY V REKONSTRUOVANÝCH MÍSTNOSTECH VYSPRAVIT
- DRÁŽKY PO VYBOURANÝCH PŘÍČKÁCH DOPLNIT CEMENTOVÝM POTĚREM
- PŘI MONTÁŽI POTRUBÍ NUTNO ZOHLEDNIT OSTATNÍ ROZVODY A INSTALACE DLE NADŘAZENÝCH KOORDINAČNÍCH VÝKRESŮ
- INSTALAČNÍ JÁDRA A OBEZDÍVKY DOZDÍT AŽ PO STROPNÍ KONSTRUKCI
- OMÍTKU PŘÍČEK A ZDÍ PROVÉST I NAD PODHLEDY
- VNITŘNÍ POVRCHY NIK ZTI, EL A SLABOPROUDU OPATŘIT OMÍTKOU A OMÝVATELNÝM NÁTĚREM, NIKY PŘIZPŮSOBIT DLE DODANÉHO ZAŘÍZENÍ
- ŽELEZOBETONOVÉ STROPNÍ KONSTRUKCE NAD PODHLEDY OPATŘIT BEZPRAŠNÝM NÁTĚREM/NÁSTŘIKEM
- INSTALAČNÍ JÁDRA OBEZDÍT ČI ZAKRYT AŽ PO MONTÁŽI INSTALACÍ
- PROVEDENÍ PODLAH, OBKLADŮ A NÁTĚRŮ VIZ BAREVNÉ ŘEŠENÍ
- PROVEDENÍ PODHLEDŮ A ÚPRAVA STROPŮ VIZ VÝKRESY PODHLEDŮ
- DNA VESTAVĚNÝCH SKŘÍNÍ A ROZVADĚČŮ VYBETONOVAT 100 mm NAD PODLAHU
- VEŠKERÉ PROSTUPY POŽÁRNĚ DĚLÍCÍMI KONSTRUKCEMI BUDOU OBETONOVÁNY A POŽÁRNĚ UTĚSNĚNY S POŽADOVANOU ODOLNOSTÍ DLE PROJEKTU POŽÁRNĚ BEZPEČNOSTNÍHO ŘEŠENÍ D1.01.03
- VEŠKERÉ POŽÁRNĚ DĚLÍCÍ KONSTRUKCE NESMÍJÍ BÝT OSLABENY TAK, ABY NEBYLA DODRŽENA ODOLNOST KONSTRUKCE
- SÁDROKARTONOVÉ KONSTRUKCE BUDOU REALIZOVANÉ V UCELENÉM SYSTÉMU VÝROBCE, VČETNĚ ŘEŠENÍ VŠECH KONSTRUKČNÍCH DETAILŮ, JEDNOTLIVÉ TYPY KONSTRUKCÍ JSOU POPSANÉ V LEGENDĚ MATERIÁLŮ
- VŠECHNY PŘÍČKY BUDOU ZALOŽENÉ NA ŽELEZOBETONOVÉ STROPNÍ DESCE A DILATAČNĚ ODDĚLENÉ OD KONSTRUKCE PODLAHY DILATAČNÍM PÁSKEM
- K ZAVĚŠENÍ WC, UMYVADEL A JINÝCH ZAŘIZOVACÍCH PŘEDMĚTŮ NA SÁDROKARTONOVÉ KONSTRUKCE POUŽÍT SPECIÁLNÍ NOSIČE A ÚCHYTY, KTERÉ JSOU SOUČÁSTÍ ZVOLENÉHO SYSTÉMU SÁDROKARTONOVÉ KONSTRUKCE
- PŘED ZAKLOPENÍM SÁDROKARTONOVÝCH PŘÍČEK JE NUTNÉ ZESÍLIT KONSTRUKCI V MÍSTECH ZAVĚŠENÝCH KUCHYŇSKÝCH LINEK A JINÝCH TĚŽKÝCH PŘEDMĚTŮ PŘÍDAVNÝMI VÝZTUŽNÝMI PROFILY, VÝŠKOVÁ POLOHA BUDE UPŘESNĚNA PŘED REALIZACÍ PO DOHODĚ S INVESTOREM
- V MÍSTECH PROSKLENÝCH STĚN A DVEŘÍ BUDOU V SÁDROKARTONOVÝCH PŘÍČKÁCH OSAZENÉ VÝZTUŽNÉ PROFILY (BUDE POSOUZENO DLE HMOTNOSTI KONKRÉTNĚ VYBRANÉHO VÝROBKU)
- V MÍSTNOSTECH S MOKRÝM PROVOZEM (NAPŘ. UMÝVÁRNY, SPRCHY ATD.) POUŽÍT NA KONSTRUKCE PŘÍČEK SÁDROKARTONOVÉ DESKY IMPREGNOVANÉ TYPU DFH2
- ROHY SÁDROKARTONOVÝCH KONSTRUKCÍ OPATŘIT NA CELOU VÝŠKU ROHOVOU SYSTÉMOVOU LIŠTOU
- ZRCADLA ZA UMYVADLY BUDOU ŘEŠENA JAKO ZAPUŠTĚNÁ DO OBKLADU
- VEŠKERÉ PŘÍČKY A NENOSNÉ KONSTRUKCE BUDOU OD STROPNÍ KONSTRUKCE DILATOVÁNY, NUTNO ZAJISTIT STABILITU A POŽÁRNÍ ODOLNOST
- PŘEKLADY NAD OTVORY JSOU SOUČÁSTÍ STAVEBNÉ KONSTRUKČNÍHO ŘEŠENÍ
- DROBNÉ PRÁCE, PO VYBOURÁNÍ KANALIZACE JSOU VYKÁZÁNY V BĚŽNÝCH METRECH. SOUČÁSTÍ JE VŽDY ZPĚTNÉ ZAPRAVENÍ A VYMALBA DOTČENÝCH PROSTOR, DLE STÁVAJÍCÍCH POVRCHŮ. V 1.PP SE JEDNÁ O 25,0 bm.
- **STAVBA BUDE PROBÍHAT ZA PLNÉHO PROVOZU SOUSEDNÍCH ODDĚLENÍ, DODAVATEL STAVBY MUSÍ PŘI STAVEBNÍCH PRACÍCH PŘIHLÉDNOUT K TÉTO SKUTEČNOSTI. MUSÍ KOORDINOVAT STAVBU S PROVOZEM NEMOCNICE.**

A — VYZTUŽENÍ SÁDROKARTONOVÝCH PŘÍČEK V HYGIENICKÝCH MÍSTNOSTECH PRO ZAVĚŠENÍ MADEL, OTOPNÝCH ŽEBŘÍKŮ, ZÁSTĚN, SEDÁTEK APOD. VÝŠKOVÁ POLOHA BUDE UPŘESNĚNA INVESTOREM
K ZAVĚŠENÍ WC, UMYVADEL A JINÝCH ZAŘIZOVACÍCH PŘEDMĚTŮ NA SÁDROKARTONOVÉ KONSTRUKCE POUŽÍT SPECIÁLNÍ NOSIČE A ÚCHYTY, KTERÉ JSOU SOUČÁSTÍ ZVOLENÉHO SYSTÉMU SÁDROKARTONOVÉ KONSTRUKCE

A — VYZTUŽENÍ SÁDROKARTONOVÉ PŘÍČKY PRO ZAVĚŠENÍ HORNÍCH SKŘÍNĚK, POLIČEK, MADEL ATD. VÝŠKOVÁ POLOHA BUDE UPŘESNĚNA INVESTOREM, ROZSAH SKŘÍNÍ DLE PROJEKTU ZDRAVOTNICKÉ TECHNOLOGIE H1

LEGENDA MATERIÁLŮ

- STÁVAJÍCÍ KONSTRUKCE
- DOZDÍVKY, ZDIVO tl. DLE PŮVODNÍHO, ZDIVO Z CIHEL PLNÝCH PÁLENÝCH (140/290/65) P20 NA MC 10, ZAPRAVENÍ OMÍTKY
- VÁPENOPÍSKOVÉ CIHLY viz. STAVEBNÉ KONSTRUKČNÍ ŘEŠENÍ
- ZDIVO Z PÁLENÝCH CIHELNÝCH BLOKŮ S PEREM A DRÁŽKOU tl. 300 mm, P15, NA MC 10
- SÁDROKARTONOVÁ PŘÍČKA JEDNODUCHÉ KCE S DVOJITÝM OPLÁŠTĚNÍM KNAUF W112 (Z PROTIPOŽÁRNÍCH DESEK TYPU DF/DFH2), TL. 100 MM A 150 MM , SKLADBA: 2x12,5 MM + VÝPLŇ Z MINERÁLNÍCH DESEK TL. 40 MM (PRO TL. 100 MM) A 75 MM (PRO TL. 150 MM) - AF= (ODPOR PŘI PROUDĚNÍ VZDUCHU) > 5 kPa.s/m² + 2x12,5 MM, POŽÁRNÍ ODOLNOST PŘÍČKY BEZ IZOLACE - EI 90/D1, VÁŽENÁ LABORATORNÍ NEPRŮZVUČNOST Rw=50 dB (TL. 100 mm), Rw=55 dB (TL. 150 mm)
- SÁDROKARTONOVÁ INSTALAČNÍ PŘÍČKA DVOJITÉ KCE S DVOJITÝM OPLÁŠTĚNÍM KNAUF W116 (Z PROTIPOŽÁRNÍCH SÁDROKARTONOVÝCH DESEK TYPU DF/DFH2), TL. >220 MM, SKLADBA: 2x12,5 MM + VÝPLŇ Z MINERÁLNÍCH DESEK TL. 40 MM - AF= (ODPOR PŘI PROUDĚNÍ VZDUCHU) > 5 kPa.s/m² + PŘÍČNÉ VÝZTUHY + 2x12,5 MM, POŽÁRNÍ ODOLNOST PŘÍČKY BEZ IZOLACE - EI 90/D1, VÁŽENÁ LABORATORNÍ NEPRŮZVUČNOST Rw=52 dB
- SÁDROKARTONOVÁ ŠACHTOVÁ (PŘEDSAZENÁ) STĚNA JEDNODUCHÉ KCE S DVOJITÝM OPLÁŠTĚNÍM KNAUF WI128 (WI626) (Z PROTIPOŽÁRNÍCH SÁDROKARTONOVÝCH DESEK TYPU DF/DFH2), SKLADBA: 2x12,5 MM + VÝPLŇ Z MINERÁLNÍCH DESEK TL. 40 MM - AF= (ODPOR PŘI PROUDĚNÍ VZDUCHU) > 5 kPa.s/m², POŽÁRNÍ ODOLNOST STĚNY BEZ IZOLACE - EI 30/D1 (NA STRANĚ MÍSTNOSTI I V PROSTORU ŠACHTY)
- ZATEPLENÍ FASÁDY - LAMELY Z MINERÁLNÍ PLSTI tl. 150 mm (R_d = 3,60 m²K/W). LAMELY S KOLMOU ORIENTACÍ VLÁKEN

TECHNICKÝ STANDARD

- PROJEKTOVÁ DOKUMENTACE BYLA VYPRACOVÁNA PODLE ČSN, VYHLÁŠEK A ZÁKONŮ PLATNÝCH V DOBĚ VYDÁNÍ STAVEBNÍHO POVOLENÍ
- KONKRÉTNÍ TECHNICKÉ SPECIFIKACE VÝROBKŮ A MATERIÁLŮ OBSAŽENÉ V PROJEKTOVÉ DOKUMENTACI UDÁVAJÍ TECHNICKÝ STANDARD STAVBY, JEDNOTLIVÝCH VÝROBKŮ A MATERIÁLU A JE MOŽNÉ JE PO DOHODĚ S INVESTOREM A PROJEKTANTEM ZAMĚNIT

±0,000 = 232,980 m n. m.
VÝŠKOVÝ SYSTÉM B.P.V.
MÍSTNÍ SOUŘADNÝ SYSTÉM

S

SPECIALIZACE: D.1.1 – ARCHITEKTONICKO-STAVEBNÍ ŘEŠENÍ		
ZODPOVĚDNÝ PROJEKTANT	ING. MILAN TOMEK	
VYPRACOVAL	ING. JAN NĚMEC	

HLAVNÍ INŽENÝR PROJEKTU	ING. VÁCLAV RIKAN	
ZODPOVĚDNÝ PROJEKTANT	ING. MILAN TOMEK	
VYPRACOVAL	ING. JAN NĚMEC	
KONTROLOVAL	ING. MARIE BLAŽKOVÁ	

PROJECT BUILDING
PROJECT BUILDING S.R.O., ERBENOVA 8, 60200 BRNO

INVESTOR: FAKULTNÍ NEMOCNICE BRNO, JIHLAVSKÁ 20, 625 00 BRNO	FORMÁT: A4
NÁZEV AKCE: FAKULTNÍ NEMOCNICE BRNO – PDM REKONSTRUKCE ČÁSTI 1.NP A 3.NP BUDOVY R	DATUM: ČERVEN 2017
MÍSTO: FN BRNO – PDM, ČERNOPOLNÍ 9, 613 00 BRNO	STUPEŇ: DPS
ČÍSLO A NÁZEV OBJEKTU: D.1.1 – ARCITEKTONICKO-STAVEBNÍ ŘEŠENÍ	ČÍSLO ZAKÁZKY: 0517
	SPECIALIZACE: D.1.1
NÁZEV VÝKRESU: PŮDORYS 1.NP – NOVÝ STAV	MĚŘÍTKO: 1:50
	ČÍSLO VÝKRESU: D.1.1–102