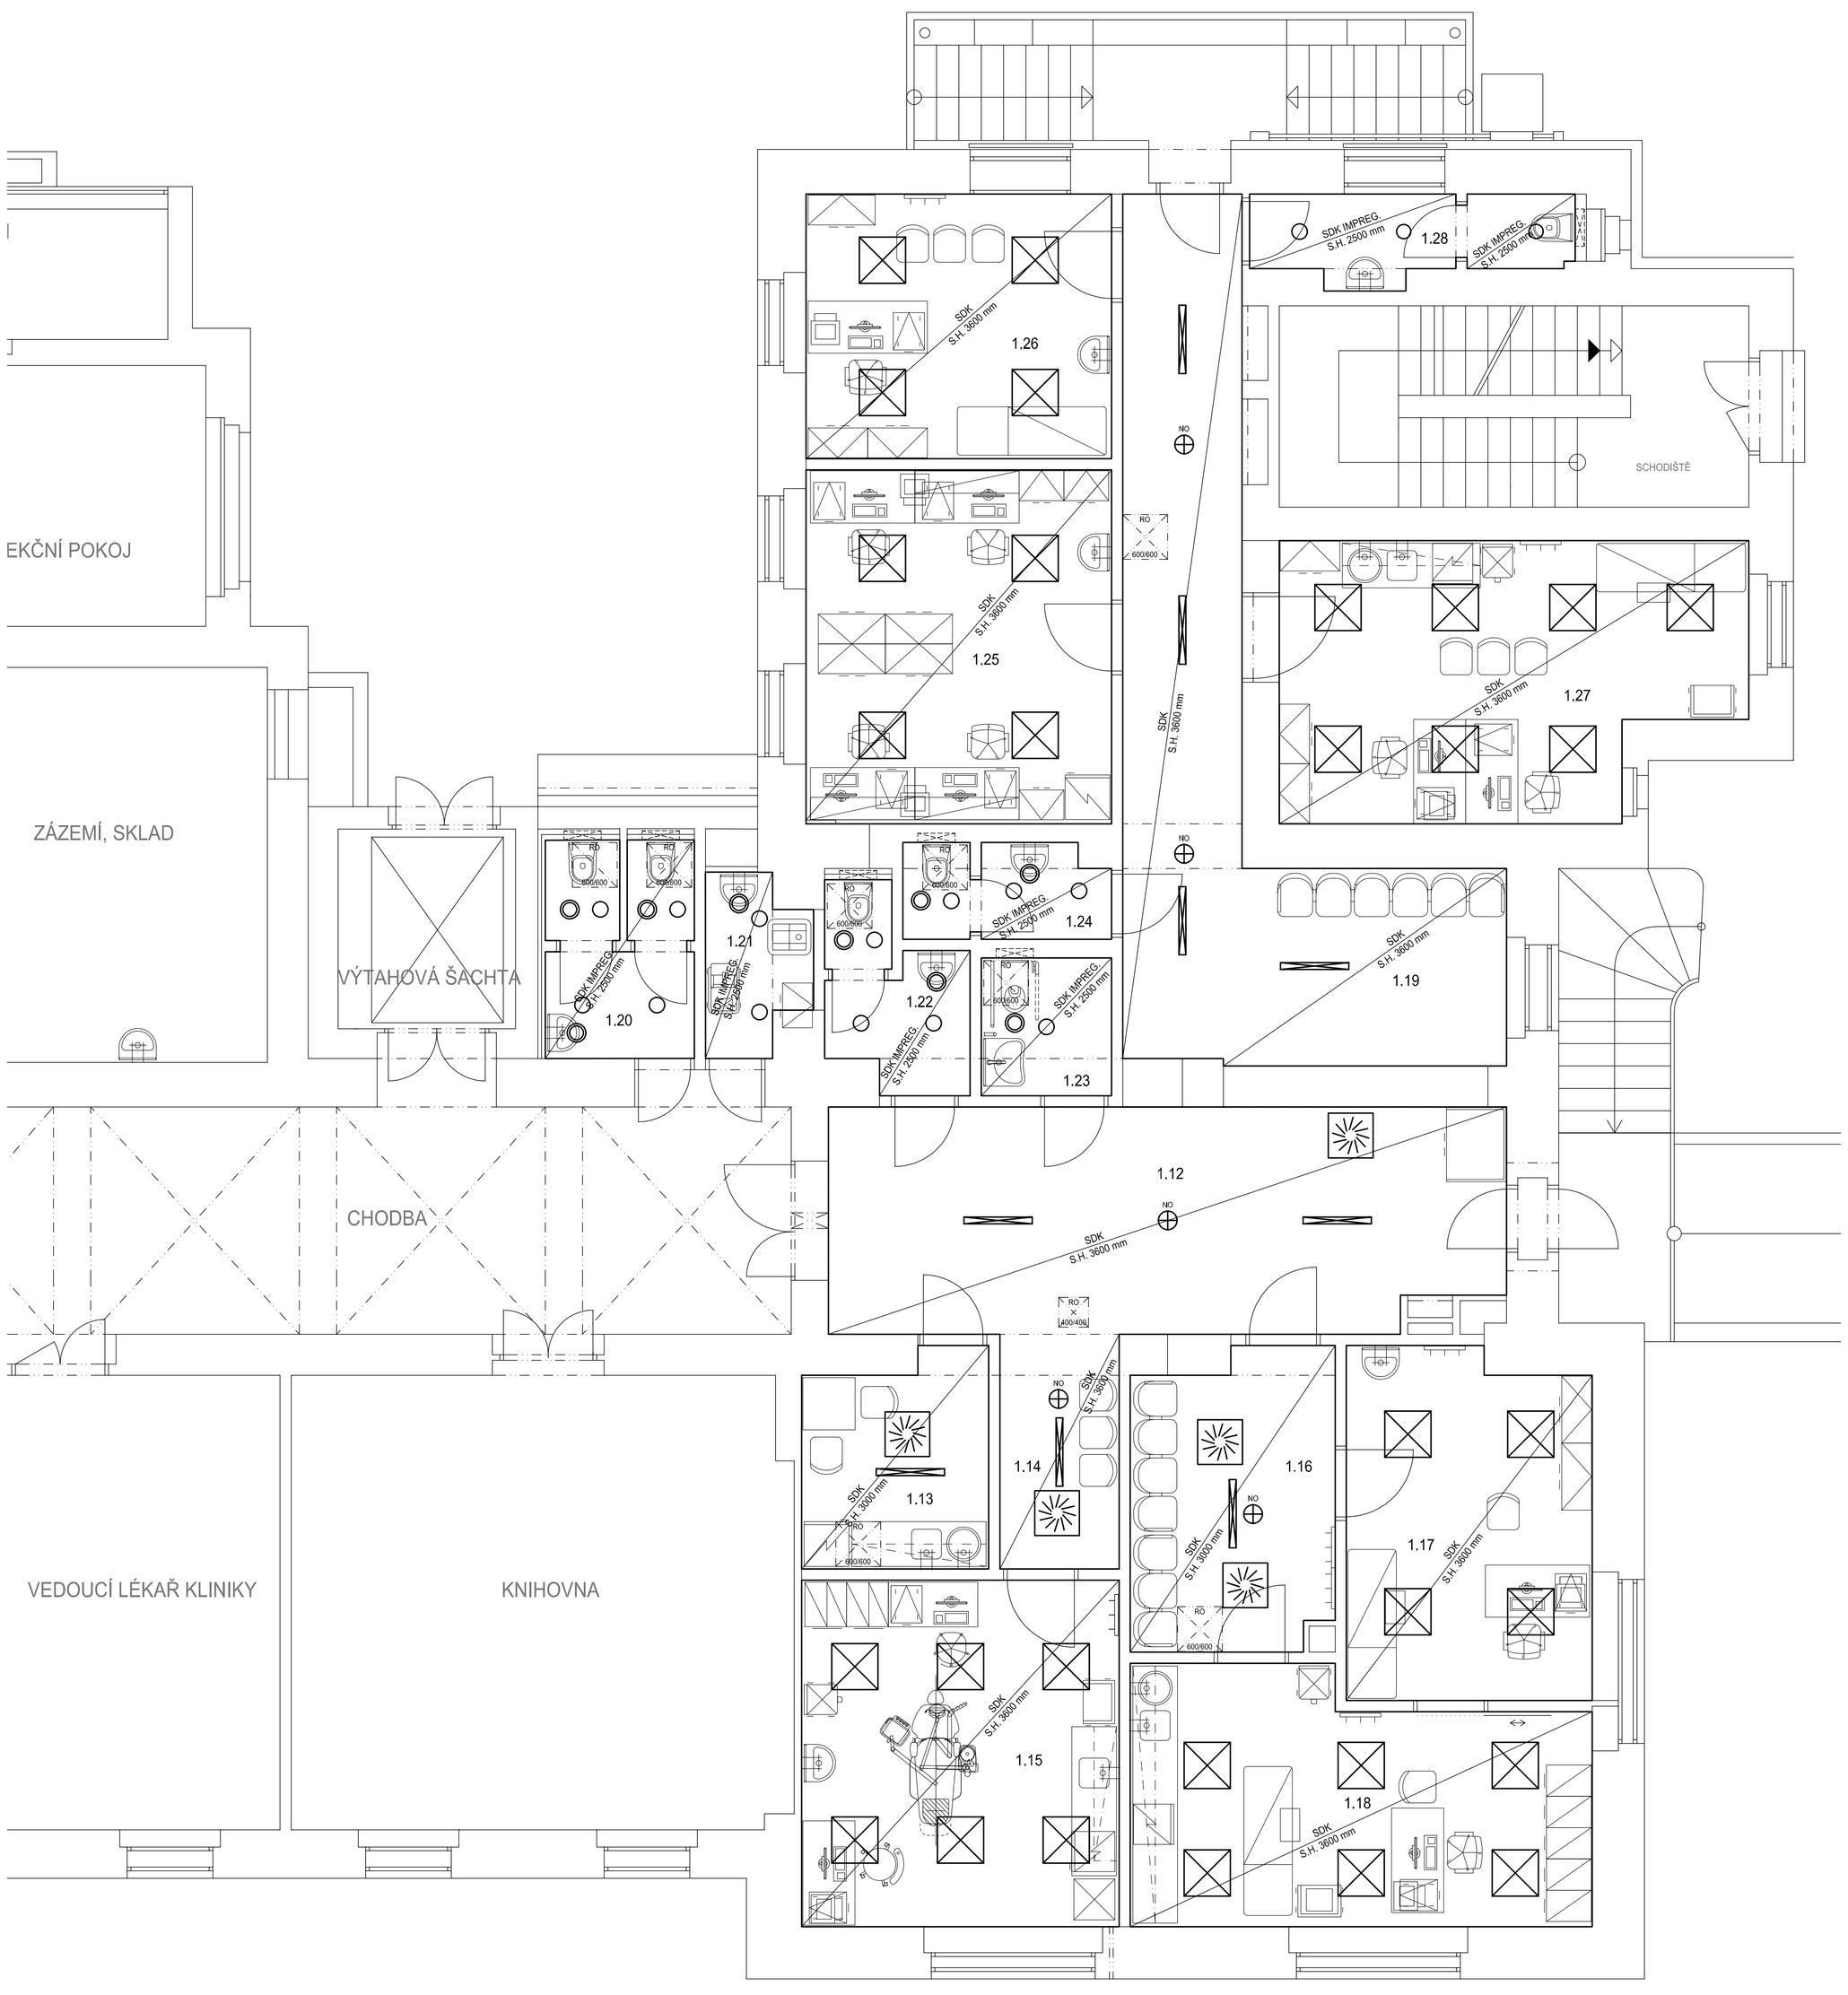

LEGENDA MÍSTNOSTÍ

Č.M.	NÁZEV MÍSTNOSTI	m²	TYP PODHLEDU	SPODNÍ HRANA
1.12	CHODBA	21,90	SÁDROKARTONOVÝ PODHLED 15 mm	3600
1.13	DENNÍ MÍSTNOST ZAM.	6,91	SÁDROKARTONOVÝ PODHLED 15 mm	3000
1.14	ČEKÁRNA STOMATOLOGIE	5,04	SÁDROKARTONOVÝ PODHLED 15 mm	3600
1.15	STOMATOLOGIE	20,65	SÁDROKARTONOVÝ PODHLED 15 mm	3600
1.16	ČEKÁRNA ZVODNÍ LÉKAŘ	10,60	SÁDROKARTONOVÝ PODHLED 15 mm	3000
1.17	SESTRA ODBĚRY	15,75	SÁDROKARTONOVÝ PODHLED 15 mm	3600
1.18	AMBULANCE ZÁVOD. LÉKAŘ	20,70	SÁDROKARTONOVÝ PODHLED 15 mm	3600
1.19	ČEKÁRNA GASTRO	12,36	SÁDROKARTONOVÝ PODHLED 15 mm	3600
1.20	WC PERSONÁL	5,64	SÁDROKARTONOVÝ PODHLED IMPREGNOVANÝ 15 mm	2500
1.21	ÚKLID	3,13	SÁDROKARTONOVÝ PODHLED IMPREGNOVANÝ 15 mm	2500
1.22	WC ŽENY	4,20	SÁDROKARTONOVÝ PODHLED IMPREGNOVANÝ 15 mm	2500
1.23	WC IMOBILNÍ, WC DĚTI	3,24	SÁDROKARTONOVÝ PODHLED IMPREGNOVANÝ 15 mm	2500
1.24	WC MUŽI	3,39	SÁDROKARTONOVÝ PODHLED IMPREGNOVANÝ 15 mm	2500
1.25	PRAC. NUTRIČNÍCH. TERAP.	20,28	SÁDROKARTONOVÝ PODHLED 15 mm	3600
1.26	NUTRIČNÍ PORADNA	14,96	SÁDROKARTONOVÝ PODHLED 15 mm	3600
1.27	AMBULANCE GASTRO	21,90	SÁDROKARTONOVÝ PODHLED 15 mm	3600
1.28	WC PERSONÁL	4,67	SÁDROKARTONOVÝ PODHLED IMPREGNOVANÝ 15 mm	2500
1.61	VÝTAHOVÁ ŠACHTA			

LEGENDA

VYÚSTKY VZT

SVÍTIDLA ZAPUŠTĚNÁ V PODHLEDU

NOUZOVÉ OSVĚTLENÍ V PODHLEDU

REVIZNÍ OTVOR PRO PŘÍSTUP K INSTALACÍM

SPECIFIKACE TYPŮ PODHLEDŮ

- **SÁDROKARTONOVÉ PODHLEDY**
  V PROVEDENÍ SÁDROKARTONOVÉ PROTIPOŽÁRNÍ DESKY TYPU DF tl. 15 mm, VE SPRCHÁCH A UMÝVÁRNÁCH BUDOU POUŽITY PODHLEDY ZE SÁDROKARTONOVÝCH PROTIPOŽÁRNÍCH DESEK IMPREGNOVANÝCH

TECHNICKÝ STANDARD

- PROJEKTOVÁ DOKUMENTACE BYLA VYPRACOVÁNA PODLE ČSN, VYHLÁŠEK A ZÁKONŮ PLATNÝCH V DOBĚ VYDÁNÍ STAVEBNÍHO POVOLENÍ
- KONKRÉTNÍ TECHNICKÉ SPECIFIKACE VÝROBKŮ A MATERIÁLŮ OBSAŽENÉ V PROJEKTOVÉ DOKUMENTACI UDÁVAJÍ TECHNICKÝ STANDARD STAVBY, JEDNOTLIVÝCH VÝROBKŮ A MATERIÁLU A JE MOŽNÉ JE PO DOHODĚ S INVESTOREM A PROJEKTANTEM ZAMĚNIT

±0,000 = 232,980 m n. m.
VÝŠKOVÝ SYSTÉM B.P.V.
MÍSTNÍ SOUŘADNÝ SYSTÉM

S

SPECIALIZACE: D.1.1 – ARCHITEKTONICKO–STAVEBNÍ ŘEŠENÍ		
ZODPOVĚDNÝ PROJEKTANT	ING. MILAN TOMEK	
VYPRACOVAL	ING. JAN NĚMEC	

HLAVNÍ INŽENÝR PROJEKTU	ING. VÁCLAV RIKAN	PROJECT BUILDING
ZODPOVĚDNÝ PROJEKTANT	ING. MILAN TOMEK	PROJECT BUILDING S.R.O., ČERNOVA 8, 602 00 BRNO
VYPRACOVAL	ING. JAN NĚMEC	
KONTROLOVAL	ING. MARIE BLAŽKEOVÁ	

INVESTOR :	FAKULTNÍ NEMOCNICE BRNO, JIHLAVSKÁ 20, 625 00 BRNO
NÁZEV AKCE:	FAKULTNÍ NEMOCNICE BRNO – PDM REKONSTRUKCE ČÁSTI 1.NP A 3.NP BUDOVY R
MÍSTO:	FN BRNO – PDM, ČERNOPOLNÍ 9, 613 00 BRNO
ČÍSLO A NÁZEV OBJEKTU :	D.1.1 – ARCITEKTONICKO–STAVEBNÍ ŘEŠENÍ
NÁZEV VÝKRESU	PŮDORYS 1.NP – PODHLEDY

FORMÁT	8 A4
DATUM	ČERVEN 2017
STUPEŇ	DPS
ČÍSLO ZAKÁZKY	0517
SPECIALIZACE	D.1.1
MĚŘÍTKO	1:50
ČÍSLO VÝKRESU	D.1.1–401