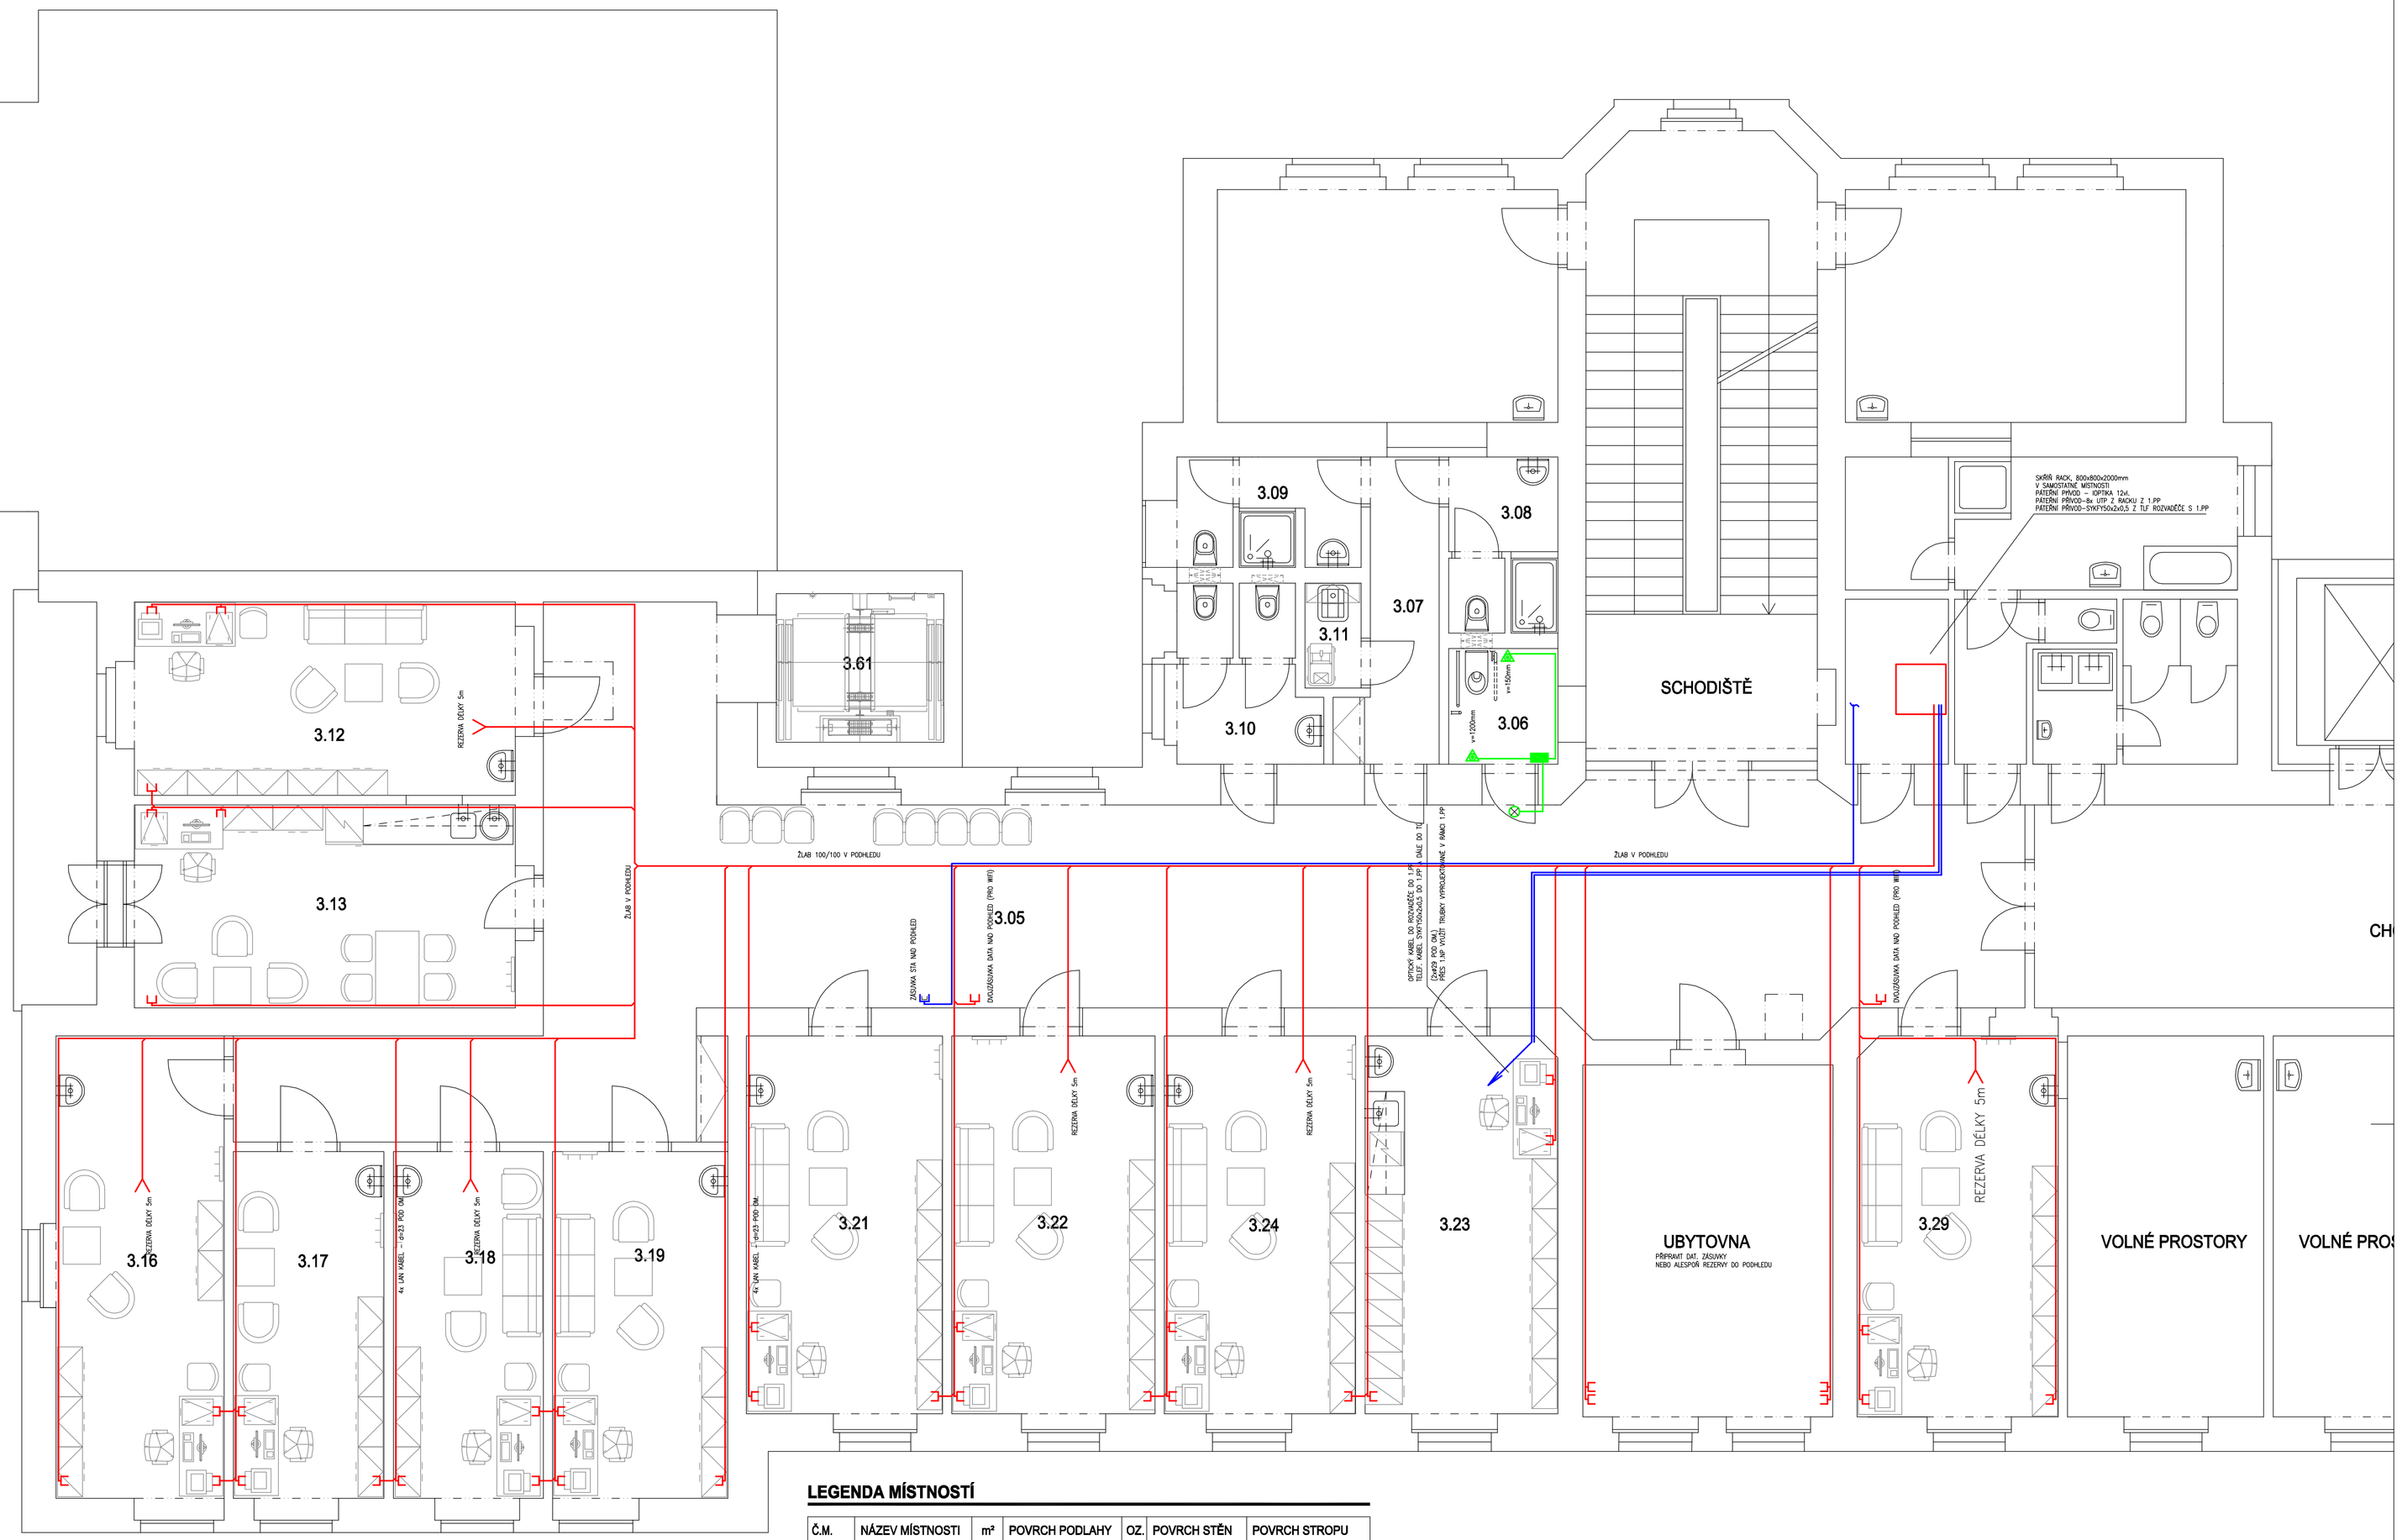

LEGENDA MÍSTNOSTÍ

Č.M.	NÁZEV MÍSTNOSTI	m²	POVRCH PODLAHY	OZ.	POVRCH STĚN	POVRCH STROPU
3.05	CHODBA	######		C1		STÁVAJÍCÍ KAZETOVÝ PODHLED SH. 3000
3.06	WC IMOBILNÍ	####		C1		KAZETOVÝ PODHLED (600/600) SH. 3000
3.07	CHODBA	####	PVC 1	B2	OMYV. NÁTĚR, v = 3000 * PVC OB., v= 3000, cl. 7800	KAZETOVÝ PODHLED (600/600) SH. 3000
3.08	WC PERSONÁL MUŽI	####	ELEKTROSTAT. VODIVÉ PVC	A4	PVC OBKLAD v = 2020	SÁDROKARTONOVÝ PODHLED SH. 2700
3.09	WC PERSONÁL ŽENY	####		B2	OMYV. NÁTĚR, v = 3000 * PVC OB. ZA LIN., v= 1500, cl. 4000 *	KAZET. PODHLED HYGIENICKÝ SH. 3000
3.10	WC PACIENTI	####		B2		
3.11	ÚKLID	####		A4	PVC OBKLAD v = 2020	SÁDROKARTONOVÝ PODHLED SH. 2700
3.12	PRACOVNA PSYCHOLOGA	#####		B1	OMYV. NÁTĚR, v = 2950 * PVC OB. ZA LIN., v= 1500, cl. 2550	KAZET. PODHLED HYGIENICKÝ SH. 2950
3.13	DENNÍ MÍSTNOST ZAM.	#####		A1		KAZETOVÝ PODHLED (600/600) SH. 2900
3.14	NEOBSAZENO	#####		A1		KAZETOVÝ PODHLED (600/600) SH. 2900
3.16	SOCIÁLNÍ PRACOVNICE	#####		A1	PVC. OBKLAD ZA LINKOU v = 1500, cl = 2750	KAZETOVÝ PODHLED (600/600) SH. 2900
3.17	SOCIÁLNÍ PRACOVNICE	#####		A3	KERAMICKÝ OBKLAD v = 2020	SÁDROKARTONOVÝ PODHLED IMPREGNOVANÝ, SH. 2700
3.18	PRACOVNA PSYCHOLOGA	#####		A1	KERAMICKÝ OBKLAD v = 2020	SÁDROKARTONOVÝ PODHLED IMPREGNOVANÝ, SH. 2700
3.19	PRACOVNA PSYCHOLOGA	#####		A1		KAZETOVÝ PODHLED (600/600) SH. 2900
3.21	PRACOVNA PSYCHOLOGA	#####		A1	PVC. OBKLAD ZA UMYV. v = 1500, cl = 2100	STÁVAJÍCÍ KAZETOVÝ PODHLED SH. 2900
3.22	PRACOVNA PSYCHOLOGA	#####		A2		KAZETOVÝ PODHLED (600/600) SH. 2700
3.23	SESTERNA, KARTOTÉKA	#####		A2		KAZETOVÝ PODHLED (600/600) SH. 2700
3.24	PRACOVNA PSYCHOLOGA	#####		A2		KAZETOVÝ PODHLED (600/600) SH. 2700
3.25	NEOBSAZENO					
3.29	PRACOVNA PSYCHOLOGA	#####		A1		
3.61	VÝTAHOVÁ ŠACHTA	####	BEZPRAŠNÝ NÁTĚR	A1	VC ŠTUKOVÁ OMÍTKA	VC ŠTUKOVÁ OMÍTKA

SIGNALIZACE NOUZE Z WC PRO HANDICAPOVANÉ
SIGNALIZAČNÍ TLAČÍTKO S POPISEM, LOGEM

SIGNALIZACE NOUZE Z WC PRO HANDICAPOVANÉ
AKUSTICKO-OPTICKÁ SIGNALIZACE, NAPÁJECÍ ZDROJ

SIGNALIZACE NOUZE Z WC PRO HANDICAPOVANÉ
RESETOVACÍ TLAČÍTKO

ZVLÁŠŤZÁSUVKA ZÁSUVKA CAT5e
PRO TELEFON A DATA
2x UTP KABEL Z ROZVAĚČE RACK

ZÁSUVKA TELEVIZNÍHO ROZVODU (TERR)

DOMÁCÍ TELEFON – NÁSTĚNNÝ PŘÍSTROJ
+ 3x INTEGROVANÁ LED DO PŘÍSTROJE

DOMÁCÍ TELEFON – ZVONKOVÉ TABLO S INTERKOMEM
DETAILY KABELÁŽE UPŘESNÍ DLE SKUTEČNÉ VYTENDROVANÉHO ZAŘÍZENÍ

ROZPÍNACÍ KLÍČOVÝ KONTAKT
+ CYLINDRICKÁ VLOŽKA

INVERZNÍ ELEKTROMECHANICKÝ SAMOZAMYKACÍ ZÁMEK

±0,000 = 232,980 m n. m.
VÝŠKOVÝ SYSTÉM B.P.V.
MÍSTNÍ SOUŘADNÝ SYSTÉM

SPECIALIZACE: D.1.7 – SLABOPROUDÉ ELEKTROINSTALACE		Alexa–projekce s.r.o. projektování sdělovacích rozvodů Minská 27a, Brno info@alexa–projekce.cz
ZODPOVĚDNÝ PROJEKTANT	ING. KAREL ALEXA	
VYPRACOVAL	ING. KAREL ALEXA	

HLAVNÍ INŽENÝR PROJEKTU	ING. VÁCLAV RIKAN	PROJECT BUILDING PROJECT BUILDING S.R.O., ČERNOVA 8, 60200 BRNO
ZODPOVĚDNÝ PROJEKTANT	ING. MILAN TOMEK	
VYPRACOVAL	ING. JAN NĚMEC	
KONTROLOVAL	ING. MARIE BLAŽKEOVÁ	

INVESTOR :	FAKULTNÍ NEMOCNICE BRNO, JIHLAVSKÁ 20, 625 00 BRNO
NÁZEV AKCE:	FAKULTNÍ NEMOCNICE BRNO – PDM REKONSTRUKCE ČÁSTI 1.NP A 3.NP BUDOVY R
MÍSTO:	FN BRNO – PDM, ČERNOPOLNÍ 9, 613 00 BRNO
ČÍSLO A NÁZEV OBJEKTU :	SO 01 – Stavební úpravy části 1.PP, 1.NP a 3.NP budovy R
NÁZEV VÝKRESU	PŮDORYS 3.NP

FORMÁT	8 A4
DATUM	ČERVEN 2017
STUPEŇ	DPS
ČÍSLO ZAKÁZKY	0517
SPECIALIZACE	D.1.7
MĚŘÍTKO	1:50
ČÍSLO VÝKRESU	D.1.7–103