

- LEGENDA
- 1

OMÍTKA VYZTUŽENÁ SKLENĚNOU SÍŤOVINOU
- 2

TALÍŘOVÁ HMOŽDINKA
- 3

LEPÍČÍ TMEL
- 4

TEPELNÁ IZOLACE
- 5

FASÁDNÍ UKONČOVACÍ LIŠŤA
- 6

TRVALE PRUŽNÝ TMEL
- 7

LEPÍČÍ HMOTA PRO KERAMICKÝ OBKLAD
- 8

KERAMICKÝ OBKLAD
- 9

SAMOTĚSNÍČÍ LEPÍČÍ PÁSKA
- 10

ROHOVÝ PROFIL
- 11

UKONČOVACÍ T LIŠŤA
- 12

ODLÁPÁVACÍ PROFIL
- 13


ROHOVÝ PROFIL PVC S OKAPNÍČKOU
- 14

EXTRUDOVANÝ POLYSTYREN
- 15

PARAPETNÍ PŘÍPONKA
- 16

ZATEPLENÍ OSTĚNÍ TL. 30 MM
- 17

OKENNÍ RÁM

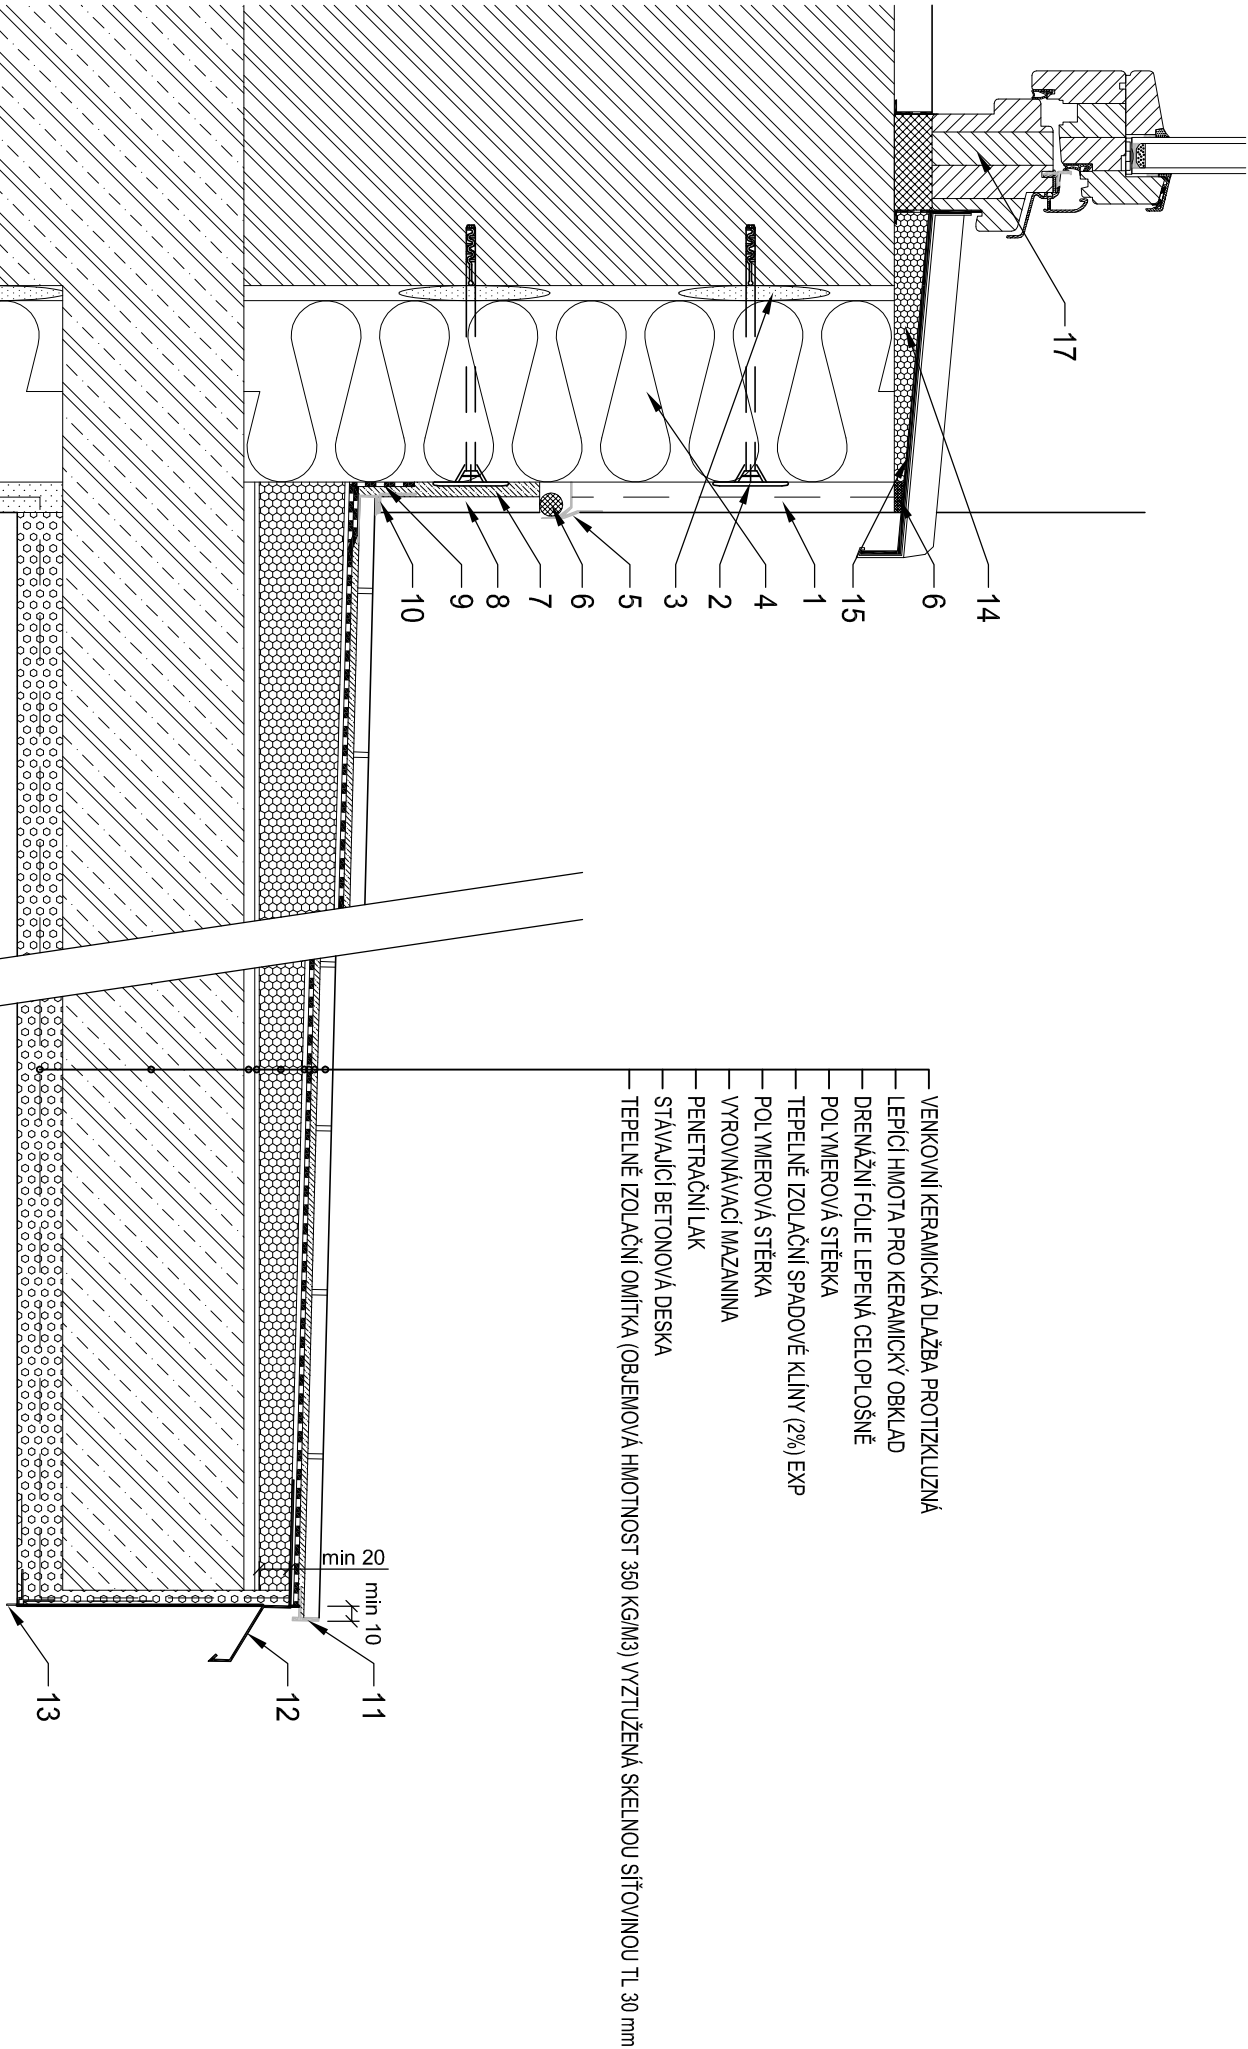

POZNÁMKA

- PŘED PROVÁDĚNÍM NUTNO PŘEMĚŘIT NA STAVBĚ !

<div><div>LT</div><div>PROJEKT</div><div>PROJEKTOVÁNÍ ZDRAVOTNICKÉ VÝSTAVBY</div></div>		<div>Hlavní inženýr projektu: ING. LUDĚK TOMEK</div> <div>Vedoucí projektant zakázky: ING. MARTIN FORAL</div>	
Profese: ARCH - STAV		Zpracovatel dílu: LT PROJEKT a.s., Kroftova 45, 616 00 Brno Tel: +420 533 445 501 Fax: +420 533 445 500 E-mail: martin.foral@ltprojekt.cz	
Odpovědný projektant: ING. MARTIN FORAL		Vypracoval: ING. ONDŘEJ ČAŇ	Kontroloval: ING. LUDĚK TOMEK
Akce: FAKULTNÍ NEMOCNICE BRNO ENERGETICKÉ ÚSPORY V BUDOVÁCH FN BRNO REVIZE PROJEKTOVÉ DOKUMENTACE		Investor: FAKULTNÍ NEMOCNICE BRNO Fakultní nemocnice Brno Jihlavská 20, 625 00 Brno +420 532 231 111 fnbrno@fnbrno.cz	
Objekt: PAVILON A, B, C, D, D1, E, F		Autorizace / revize:	
Obsah: DETAIL BALKONU		Zakázkové číslo: 44 - 2016	
		Datum: 07 - 2016	
		Formát: 2 A4	
		Stupeň: PROVÁDĚCÍ DOKUMENTACE	
		Měřítko: 1:5	
		Číslo výkresu: D1.01-601	
		Příloha:	