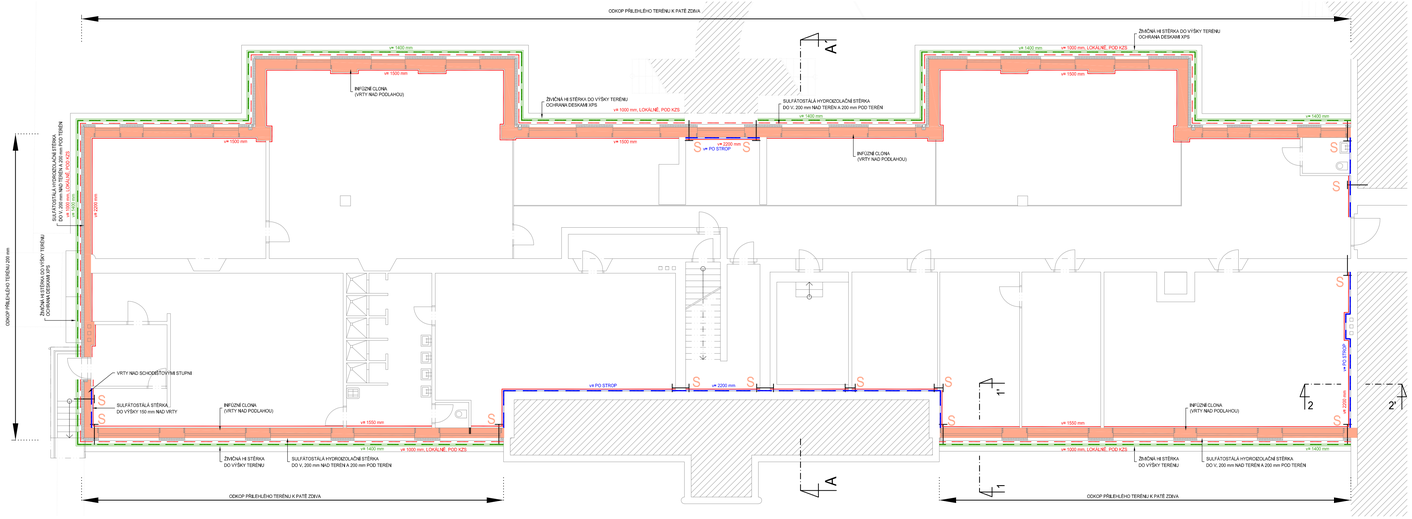

LEGENDA SANACÍ

- INJEKTÁŽNÍ CLONA - CHEMICKÁ INJEKTÁŽ NA BÁZI SILIKONOVÉ MIKROEMULZE VE FORMĚ KŘEMU VRTY PROVÁDĚT KOLMO VE SPÁRE DO ZDIVA VE VYŠCE TĚSNĚ NAD PODLAHOU - JEDNOSTUPŇOVĚ
- S — SVISLÁ INJEKTÁŽ (PROPOJENÍ VÝŠKOVÉ ROZDÍLNÝCH VRTŮ)
- SULFÁTOSTÁLÁ HYDROIZOLAČNÍ STĚRKA
  1. UTĚSNĚNÍ OBVODOVÉHO ZDIVA Z VNITŘNÍ STRANY DO VÝŠKY 150 mm NAD VRTY
  2. UTĚSNĚNÍ SOKLU POD A NAD ÚROVNÍ VRTŮ (V PÁSU Š. 400 mm)
- SANAČNÍ OMÍTKOVÝ SYSTÉM DLE WTA
  SANAČNÍ POSTŘIK, SANAČNÍ JÁDROVÁ OMÍTKA V TL. 25 mm, SANAČNÍ ŠTUK
- ODVLHČOVACÍ OMÍTKOVÝ SYSTÉM DLE WTA, LOKÁLNÍ APLIKACE V MÍSTECH ZASAŽENÝCH VLHKOSTÍ SÍŤOVITÝ POSTŘIK, JÁDROVÁ OMÍTKA S PŘÍDAVKEM PROVZDUŠŇOVACÍ A HYDROFOBNÍ PŘÍSADY
- ŽIVIČNÁ HYDROIZOLAČNÍ STĚRKA
  PROVÉST NA VYROVNANÝ PODKLAD DO VÝŠKY ÚROVNĚ TERÉNU
  OCHRANA HI DESKAMI XPS TL. 120 mm

TECHNICKÝ STANDARD

- PROJEKTOVÁ DOKUMENTACE BYLA VYPRACOVÁNA PODLE ČSN, VYHLÁŠEK A ZÁKONŮ PLATNÝCH V DOBĚ ZPRACOVÁNÍ PROJEKTOVÉ DOKUMENTACE.
- KONKRÉTNÍ TECHNICKÉ SPECIFIKACE VÝROBKŮ A MATERIÁLŮ OBSAŽENÉ V PROJEKTOVÉ DOKUMENTACI UDÁVAJÍ TECHNICKÝ STANDARD STAVBY, JEDNOTLIVÝCH VÝROBKŮ A MATERIÁLŮ A JE MOŽNÉ JE PO DOHODĚ S INVESTOREM A PROJEKTANTEM ZAMĚNIT.

SCHEMA OBJEKTU

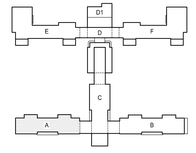

±0,000 = 279,140 m n.m.

Revize	Vypracoval	Popis obsahu revize	Datum

LT PROJEKT PROJEKTOVÁNÍ ZDRAVOTNICKÉ VÝSTAVBY

Hlavní inženýr projektu: ING. LUDĚK TOMEK
Vedoucí projektant zakázky: ING. MARTIN FORAL

Investor: FAKULTNÍ NEMOCNICE BRNO
Fakultní nemocnice Brno
Jihlavská 20, 625 00 Brno
+420 532 231 111
fnbmo@fnbrno.cz

Profese:	Zpracovatel díla:		Autorizace:
ARCH - STAV	LT PROJEKT a.s. , Kroftova 45, 616 00 Brno Tel: +420 533 445 501 Fax: +420 533 445 500 E-mail: martin.foral@lpro-pekt.cz		
Odpovědný projektant:	Vypracoval:	Kontroloval:	
ING. MARTIN FORAL	ING. PAVEL ŘÍHA	ING. LUDĚK TOMEK	

Akce:	FAKULTNÍ NEMOCNICE BRNO ENERGETICKÉ ÚSPORY V BUDOVÁCH FN BRNO REVIZE PROJEKTOVÉ DOKUMENTACE	Zakázkové číslo:	44 - 2016
		Datum:	07 - 2016
		Formát:	5 A4
Objekt:	PAVILON A SO 01	Stupeň:	PROVADĚCÍ DOKUMENTACE
Obsah:	PŮDORYS 1.PP - SANACE	Měřítko:	1:100
		Číslo výkresu:	D1.01-701

Parié: