POHLED ZÁPADNÍ Z1

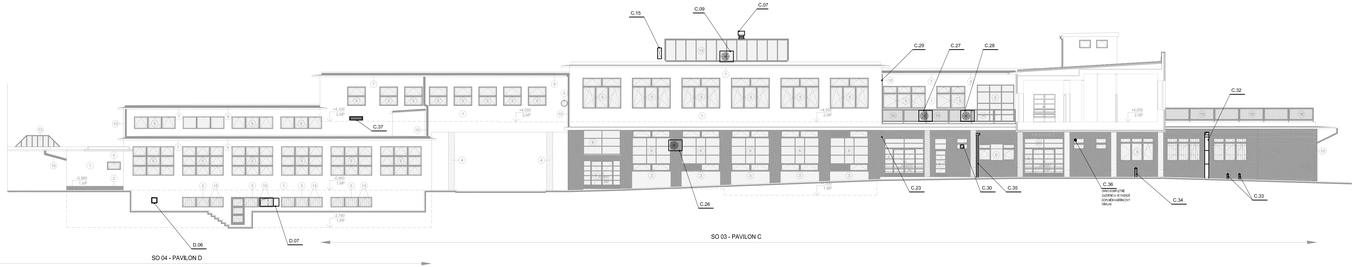

POHLED ZÁPADNÍ Z2

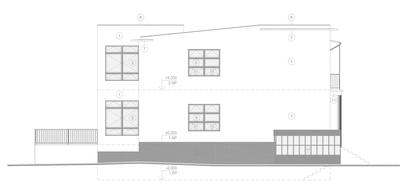

POHLED ZÁPADNÍ Z3

LEGENDA

1. KONTAKTNĚ ZATEPLOVACÍ SYSTÉM SE SILIKONOVOU OMÍTKOU BARVA: LOMENA BÍLÁ - PŘESNÝ ODSTÍN A HRUBOST POVRCHU ZJISTÍ NA STAVBĚ PROVEDENÍM VZORKU A POKRAČOVÁNÍM SE STÁVAJÍCÍ OMÍTKOU. PROBARVENÉ VE HMOTĚ, VZORKY BUDOU ODSOUHLASENY PAMÁTKÁŘI
2. KONTAKTNĚ ZATEPLOVACÍ SYSTÉM S OBKLADEM CHEMLITNÍM SLINUTÝM NEGLAZOVANÝMI PÁSKY, VZHLED BUDE ODPOVÍDAT PŮVODNÍMU OBKLADU. VZORKY BUDOU ODSOUHLASENY PAMÁTKÁŘI
3. KONTAKTNĚ ZATEPLOVACÍ SYSTÉM S OMÍTKOU VZOR UMĚLÝ KÁMEN BARVA ŠEDÁ. - PŘESNÝ ODSTÍN A HRUBOST POVRCHU ZJISTÍ NA STAVBĚ PROVEDENÍM VZORKU A POKRAČOVÁNÍM SE STÁVAJÍCÍ OMÍTKOU. BUDOU ODSOUHLASENY PAMÁTKÁŘI
4. SILIKONOVÁ OMÍTKA VZOR UMĚLÝ KÁMEN, BARVA ŠEDÁ. PODKLAD UPRAVIT SVLOVNÁVATOU ŠTOVNOU. PROVEDENÍ BEZ ZATĚRLEK (SLOUPY). PŘESNÝ ODSTÍN A HRUBOST POVRCHU ZJISTÍ NA STAVBĚ PROVEDENÍM VZORKU A POKRAČOVÁNÍM SE STÁVAJÍCÍ OMÍTKOU. BUDOU ODSOUHLASENY PAMÁTKÁŘI
5. VÝPLNĚ OTVORŮ ZŘÍZENÉ, BARVA ZELENÁ S MATNÝMA STŘÍBRNÝMA KŘÍDLY SÍLTNÁ, ZASKLENÍ IZOLAČNÍM DVOJSKLEM. VÝPLNĚ OTVORŮ BUDOU VYROBENY JAKO VZHLEDOVÁ A MATERIÁLOVÁ REPLIKA PŮVODNÍCH. V PŘÍPADĚ NEVHODNÉHO VZHLEDU MĚNÍTE POZDĚJŠÍ ÚPRAVY OBJEKTU JAKO VZHLEDOVÁ REPLIKA ODPOVÍDAJÍCÍ PŮVODNÍ VÝPLNĚ
6. VÝPLNĚ OTVORŮ KOVOVÉ S PŘEVLEČENÝM TEPELNÝM MOSTEM. BARVA ZELENÁ, ZASKLENÍ IZOLAČNÍM DVOJSKLEM. VÝPLNĚ OTVORŮ BUDOU VYROBENY JAKO VZHLEDOVÁ A MATERIÁLOVÁ REPLIKA PŮVODNÍCH. V PŘÍPADĚ NEVHODNÉHO VZHLEDU MĚNÍTE POZDĚJŠÍ ÚPRAVY OBJEKTU JAKO VZHLEDOVÁ REPLIKA ODPOVÍDAJÍCÍ PŮVODNÍ VÝPLNĚ
7. SANACE ŽELEZOBETONOVÉ KONSTRUKCE ŘÍMSY. NOVÉ OPLECHOVÁNÍ Z OCELOVÉHO POZINKOVANÉHO PLECHU, BARVA ZELENÁ JAKO VZHLEDOVÁ REPLIKA PŮVODNÍHO BAREVNÉHO ZMĚRU
8. OPLECHOVÁNÍ ATIKY Z OCELOVÉHO POZINKOVANÉHO PLECHU, BARVA ZELENÁ. JAKO VZHLEDOVÁ REPLIKA PŮVODNÍHO BAREVNÉHO ZMĚRU
9. STŘEŠNÍ ŽLABY Z OCELOVÉHO POZINKOVANÉHO PLECHU, BARVA ZELENÁ JAKO VZHLEDOVÁ REPLIKA PŮVODNÍHO BAREVNÉHO ZMĚRU
10. ODPADNÍ SVODY Z OCELOVÉHO POZINKOVANÉHO PLECHU, BARVA ZELENÁ. JAKO VZHLEDOVÁ REPLIKA PŮVODNÍHO BAREVNÉHO ZMĚRU
11. SANACE ŽELEZOBETONOVÉ KONSTRUKCE BALKÓNŮ, SYSTÉMOVÉ ŘEŠENÍ SANAČNÍCH A HYDROIZOLAČNÍCH OPRAV VČETNĚ OPLECHOVÁNÍ
12. STÁVAJÍCÍ ZMĚNĚNÉ VÝROBKY (VÝPLNĚ OTVORŮ), KONSTRUKCE ZŮSTANE ZACHOVÁNA, BARVA ZELENÁ JAKO VZHLEDOVÁ REPLIKA PŮVODNÍHO BAREVNÉHO ZMĚRU
13. STÁVAJÍCÍ ZMĚNĚNÉ VÝROBKY (STŘEŠNÍ ŠVÉTLÍKY), KONSTRUKCE ZŮSTANE ZACHOVÁNA, BARVA ZELENÁ. JAKO VZHLEDOVÁ REPLIKA PŮVODNÍHO BAREVNÉHO ZMĚRU
14. STÁVAJÍCÍ ZMĚNĚNÉ VÝROBKY (OCELOVÉ PŘEKRĚŽKY A PŘÍSTAVBY), KONSTRUKCE ZŮSTANE ZACHOVÁNA, BARVA ZELENÁ JAKO VZHLEDOVÁ REPLIKA PŮVODNÍHO BAREVNÉHO ZMĚRU
15. STÁVAJÍCÍ ZMĚNĚNÉ VÝROBKY (MŘÍŽE, ZÁBRANY, MADLA ATD.), KONSTRUKCE BUDE DEMONTOVÁNA A ZPĚTNĚ OSAZENA, BARVA ZELENÁ JAKO VZHLEDOVÁ REPLIKA PŮVODNÍHO BAREVNÉHO ZMĚRU
16. STÁVAJÍCÍ ZMĚNĚNÉ VÝROBKY (ZÁMKOVÁ), KONSTRUKCE ZŮSTANE ZACHOVÁNA, UPRAVENA S OHLEDEM NA NOVÉ ZATĚRLEKY, BARVA ZELENÁ. JAKO VZHLEDOVÁ REPLIKA PŮVODNÍHO BAREVNÉHO ZMĚRU
17. NOVÉ ZMĚNĚNÉ VÝROBKY, BARVA ZELENÁ, VZHLED I KONSTRUKCE JAKO REPLIKA PŮVODNÍHO VÝROBKU
18. SKLIBETONOVÉ ŽLABNÍKY, BUDOU PONECHÁNY
19. VĚTRACÍ FASÁDNÍ MŘÍŽKY V ZALUZII V BARVĚ ODPOVÍDAJÍCÍ BARVĚ FASÁDY V MÍSTĚ JEJICH UMÍSTĚNÍ
20. NÁPISY A INFORMAČNÍ PRVKY NA FASÁDĚ OBJEKTU, DLE STAVU BUDOU OBNOVENY NEBO NAHRAZENY NOVÝMI

POHLED ZÁPADNÍ Z4

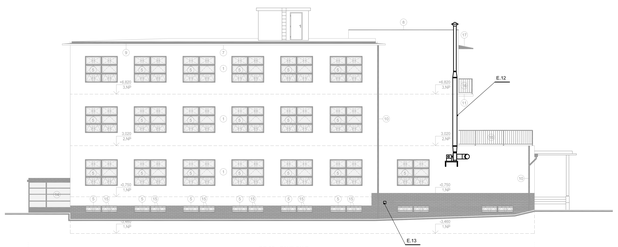

POHLED ZÁPADNÍ Z5

POHLED ZÁPADNÍ Z6

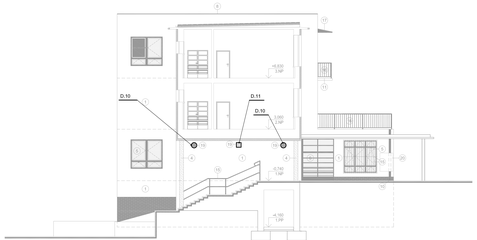

POHLED ZÁPADNÍ Z7

POZNÁMKA

- PRO ZŘÍZENÍ VZT ZA OBNOVY N.P. ZŠ 12/13 ZAŘÍZENÍ MUSÍ BÝT OSAZENA TAK, ABY JEJICH SPODNÍ HRANA BYLA MINIMÁLNĚ 150 mm NAD ÚROVNÍ HORNÍHO LÍCE KONSTRUKCE STŘEŠNÍHO PLÁŠTĚ.
- PRODEJCE PŘEDLOŽÍ STŘEŠNÍ PLÁŠŤ, KTERÝ SPLŇUJE TUTO PODMÍNKU.
- PRODEJCE PŘEDLOŽÍ STŘEŠNÍ PLÁŠŤ, KTERÝ SPLŇUJE TUTO PODMÍNKU.
- * PRO SMAZÁVÁNÍ STŘECH VZT ZAŘÍZENÍ NA STŘEŠE JE NUTNÉ DOBETONOVAT ZÁKLADY. O ÚPRAVĚ JAK NOSNÉ KONSTRUKCE TAK, ABY SE SPODNÍ HRANA TAKOVÉ KONSTRUKCE NACHÁZELA VE 150 mm NAD HORNÍM LÍCEM NOVÉHO STŘEŠNÍHO PLÁŠTĚ. DOBETONOVÁNÍ ZÁKLADŮ ZŠ JINÁ ÚPRAVA NOSNÉ KONSTRUKCE PRO VZT ZAŘÍZENÍ JE SOUČÁSTÍ DODÁVKY VZT.

TECHNICKÝ STANDARD

- PROJEKTOVÁ DOKUMENTACE BYLA VYPRACOVÁNA PODLE ČSN, VYHLÁŠEK A ZÁKONŮ PLATNÝCH V DOBĚ ZPRACOVÁNÍ PROJEKTOVÉ DOKUMENTACE.
- KOMPLETNÍ TECHNICKÉ SPECIFIKACE VÝROBKU A MATERIÁLŮ OBSAŽENÉ V PROJEKTOVÉ DOKUMENTACI LZE/JE TECHNICKÝ STANDARD STAVBY, ZEJMÉNA/TÝKÁ VÝROBKŮ A MATERIÁLŮ A JE MOŽNÉ JE PO DOHODĚ S INVESTOREM A PROJEKTANTEM ZMĚNIT.

SCHEMA OBJEKTU

±0,000 = 279,140 m n.m.

Revize	Vypracoval	Popis obsahu revize	Datum

LT PROJEKT
PROJEKTOVÁNÍ ZDRAVOTNICKÝCH STAVEB

Hlavní inženýr projektu:
ING. LUDĚK TOMEK
Vedoucí projektové skupiny:
ING. MARTIN FOJNAL

Investor:
FAKULTNÍ NEMOCNICE BRNO
Fakultní nemocnice Brno
Jihlavská 20, 625 00 Brno
tel.: 532 231 111
fnbrno@fnbrno.cz

Profese: VZT
Vypracoval(a): Ing. JAROSLAV BRESTIČ, Tel: 602 507 415, Fax: 533 453 211, E-mail: jbrestic@seznam.cz
Odpovědný projektant: ING. JAROSLAV BRESTIČ
Vypracoval: ING. EVA ŠANOVCOVÁ
Kontroloval: ING. JAROSLAV BRESTIČ
Autorizace:

Akce: **FAKULTNÍ NEMOCNICE BRNO**
ENERGETICKÉ ZDROJE V BUDOVÁCH 19 BRNO
REVIZE PROJEKTOVÉ DOKUMENTACE

Zakázkové číslo: 49 – 2015 Paré
Datum: 07 - 2015
Formát: 18 A4

Objekt: PAVILON A, B, C, D, D1, E, F — SO 01 - SO 06
Stupeň: PROVEDENÍ DOKUMENTACE

Obsah: POHLEDY ZÁPADNÍ
Měřítko: 1:100
Číslo výkresu: **D2.01- 108**