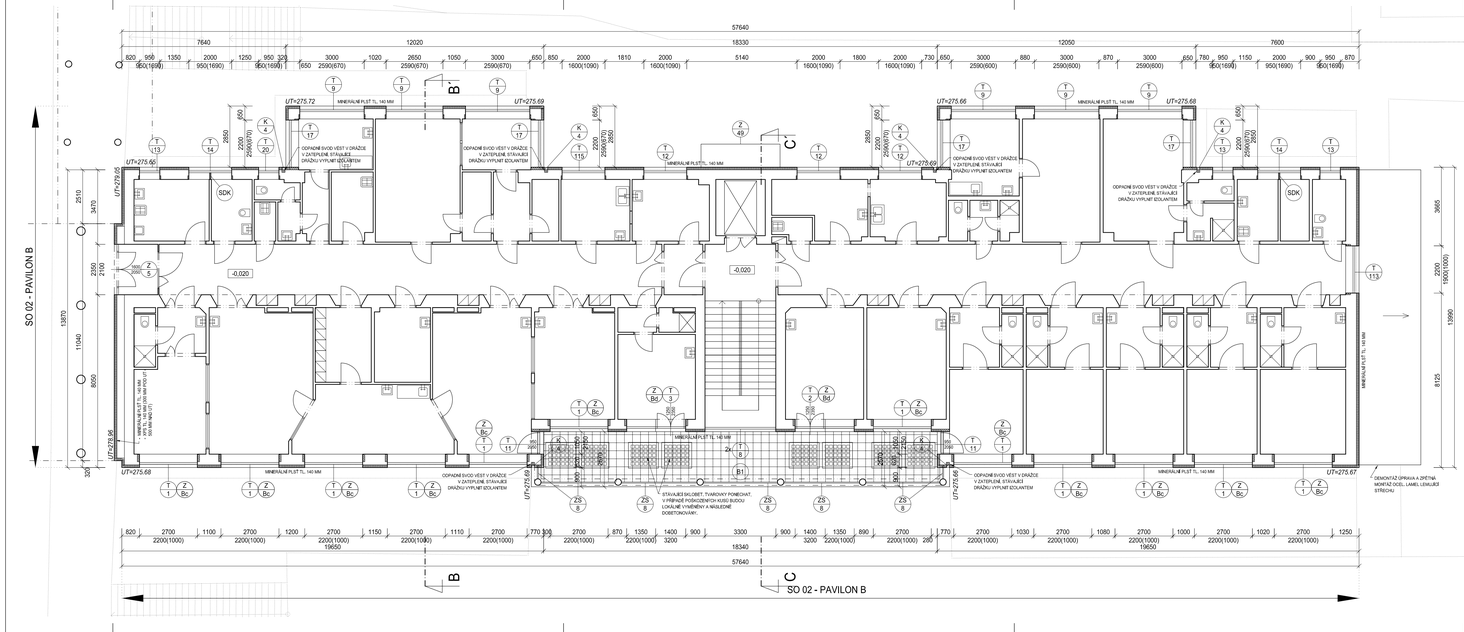

LEGENDA MATERIÁLU

- STÁVAJÍCÍ KONSTRUKCE
- PŘÍZDÍVKY A DOZDÍVKY Z CIHEL PLNÝCH PÁLENÝCH (140/290/65 mm), P15, NA MALTU CEMENTOVOU MC5, (PŘÍZDÍVKY A DOZDÍVKY BUDOU ŘEŠENY V KONKRÉTNÍCH PŘÍPADECH PO VYBOURÁNÍ OTVORŮ, NA VÝKRESE JSOU ZNAČENY POUZE INFORMATIVNĚ)
- ZATEPLENÍ FASÁDY MINERÁLNÍMI DESKAMI S KOLMÝMI VLÁKNY - TL. 140 MM, SOUČINITEL TEPELNÉ VODIVOSTI λ =0,039 W/mK
- SDK — DOBĚH PŘÍČKY K RÁMU VÝPLNĚ OTVORU V SYSÉMU SÁDROKARTONOVÉ KONSTRUKCE, TL. 50 MM

VÝPIS VÝROBKŮ

- Z — VÝPIS ZÁMEČNICKÝCH VÝROBKŮ, VIZ ODDÍL D1.01-501
- T — VÝPIS TRUHLÁŘSKÝCH VÝROBKŮ, VIZ ODDÍL D1.01-502
- ZS — VÝPIS STÁVAJÍCÍCH ZÁMEČNICKÝCH VÝROBKŮ, VIZ ODDÍL D1.01-503
- K — VÝPIS KLEMPÍŘSKÝCH VÝROBKŮ, VIZ ODDÍL D1.01-504

POZNÁMKA

- PODROBNOSTI KONSTRUKCÍ VIZ TECHNICKÁ ZPRÁVA D1.01-001, VČETNĚ TECHNICKÉHO POPISU ZATEPLENÍ
- STÁVAJÍCÍ OMÍTKY BUDOU PODROBENY ZKOUŠCE SOUDRŽNOSTI, DLE JEJICH VÝSLEDKŮ BUDOU Z ČÁSTI PONECHÁNY NEBO ODSTRANĚNY, OČIŠTĚNÝ POVRCH BUDE VYSPRAVEN MVC OMÍTKOU
- STÁVAJÍCÍ OBKLAD BUDE ODSTRANĚN A POVRCH VYSPRAVEN MVC OMÍTKOU A NA ZATEPLOVACÍ SYSTÉM NALEPEN OBKLAD NOVÝ ODPOVÍDAJÍCÍ STÁVAJÍCÍMU
- VÝPLNĚ OTVORŮ BUDOU V/BOURÁNY (POKUD NENÍ NAZNAČENO JINAK), NOVÉ VÝPLNĚ BUDOU OSAZENY VE STEJNÉ VZDÁLENOSTI OD LÍCE FASÁDY JAKO BYLA PŮVODNÍ VZDÁLENOST, VELIKOST OSTĚNÍ BUDE ŠÍŘENOCENA, VÝMĚNA OKEN BUDE PROVÁDĚNA ZEVNITŘ A JEJÍ SOUČÁSTÍ JE I ZAPRAVENÍ VNITŘNÍHO OSTĚNÍ A OSAZENÍ NOVÝCH PARAPETŮ
- ZALOMENÁ OSTĚNÍ DOZDÍT DLE VNĚJŠÍCH ROZMĚRŮ OTVORU, ROZSAH TĚCHTO STAVEBNÍCH ÚPRAV NEMUSÍ PŘÍMO ODPOVÍDAT MÍSTŮM ZNÁZORNĚNÝM VE VÝKRESOVÉ DOKUMENTACI
- STÁVAJÍCÍ OPLECHOVÁNÍ PARAPETŮ, ŘÍMS, ATIK A OSTATNÍ KLEMPÍŘSKÉ VÝROBKY BUDOU ODSTRANĚNY A NAHRAZENY NOVÝMI JAKO MATERIÁLOVÁ I VZHLEDOVÁ REPLIKA STÁVAJÍCÍCH VÝROBKŮ
- ZÁMEČNICKÉ VÝROBKY BUDOU REPASOVÁNY NEBO NAHRAZENY REPLIKOU PŮVODNÍCH
- PO ODSTRANĚNÍ OMÍTEK, OBKLADŮ, OPLECHOVÁNÍ A SKLADEB BUDOU POSOUZENA MÍRA DEGRADACE ŽELEZOBETONOVÝCH KONSTRUKCÍ, NA JEJICHŽ ZÁKLADĚ SE STANOVÍ POSTUP PRO JEJICH SANACI, NOSNÉ KONSTRUKCE BUDOU POSOUZENY STATIKEM.
- BOURACÍ PRÁCE NUTNO PROVÁDĚT ZA DODRŽENÍ BEZPEČNOSTNÍCH PŘEDPISŮ A S OHLEDEM NA NOSNÝ SYSTÉM. VE SPORNÝCH PŘÍPADECH NUTNO KONZULTOVAT SE STATIKEM
- S OHLEDEM NA TO ŽE SE JEDNÁ O REKONSTRUKCI MOHOU BÝT KÓTY PŘÍPADNĚ OPRAVENÝM ROZMĚRŮM PO DOHODĚ S PROJEKTANTEM
- PŘI JAKÝCHKOLI NEJASNOSTECH KONTAKTOVAT PROJEKTANTA !
- **VŠECHNY VÝROBKY VE FASÁDĚ BUDOU VZORKOVÁNY A ODSOUHLASENY PROJEKTANTEM, PAMÁTKÁŘI A INVESTOREM**

TECHNICKÝ STANDARD

- PROJEKTOVÁ DOKUMENTACE BYLA VYPRACOVÁNA PODLE ČSN, VYHLÁŠEK A ZÁKONŮ PLATNÝCH V DOBĚ ZPRACOVÁNÍ PROJEKTOVÉ DOKUMENTACE.
- KONKRÉTNÍ TECHNICKÉ SPECIFIKACE VÝROBKŮ A MATERIÁLŮ OBSAŽENÉ V PROJEKTOVÉ DOKUMENTACI UDÁVAJÍ TECHNICKÝ STANDARD STAVBY, JEDNOTLIVÝCH VÝROBKŮ A MATERIÁLŮ A JE MOŽNÉ JE PO DOHODĚ S INVESTOREM A PROJEKTANTEM ZAMĚNIT.

SCHEMA OBJEKTU

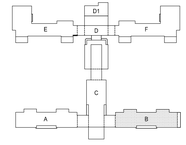

±0,000 = 279,140 m n.m.

Revize	Vypracoval	Popis obsahu revize	Datum

LT PROJEKT — PROJEKTOVÁNÍ ZDRAVOTNICKÉ STŘEDNÍ

Hlavní inženýr projektu: ING. LUDĚK TOMEK
Vedoucí projektant zakázky: ING. MARTIN FORAL

Investor: FAKULTNÍ NEMOCNICE BRNO
Fakultní nemocnice Brno
Jihlavská 20, 625 00 Brno
+420 532 231 111
hbmo@fnbmo.cz

Profese: ARCH - STAV

Zpracovatel díla:
LT PROJEKT a.s., Kroftova 45, 616 00 Brno
Tel: +420 533 445 501 Fax: +420 533 445 500
E-mail: martin.foral@ltprojekt.cz

Autorizace:

Odpovědný projektant:	Vypracoval:	Kontroloval:
ING. MARTIN FORAL	DAVID RUBNER	ING. LUDĚK TOMEK
	ING. FILIP ŠPAČIL	

Akce: **FAKULTNÍ NEMOCNICE BRNO**
ENERGETICKÉ ÚSPORY V BUDOVÁCH FN BRNO
REVIZE PROJEKTOVÉ DOKUMENTACE

Zakázkové číslo: 44 - 2016 Paré:
Datum: 07 - 2016
Formát: 6 A4

Objekt: PAVILON B SO 02
Stupeň: PROVÁDĚCÍ DOKUMENTACE

Obsah: PŮDORYS 1.NP

Měřítko: 1:100
Číslo výkresu: **D1.01-106**