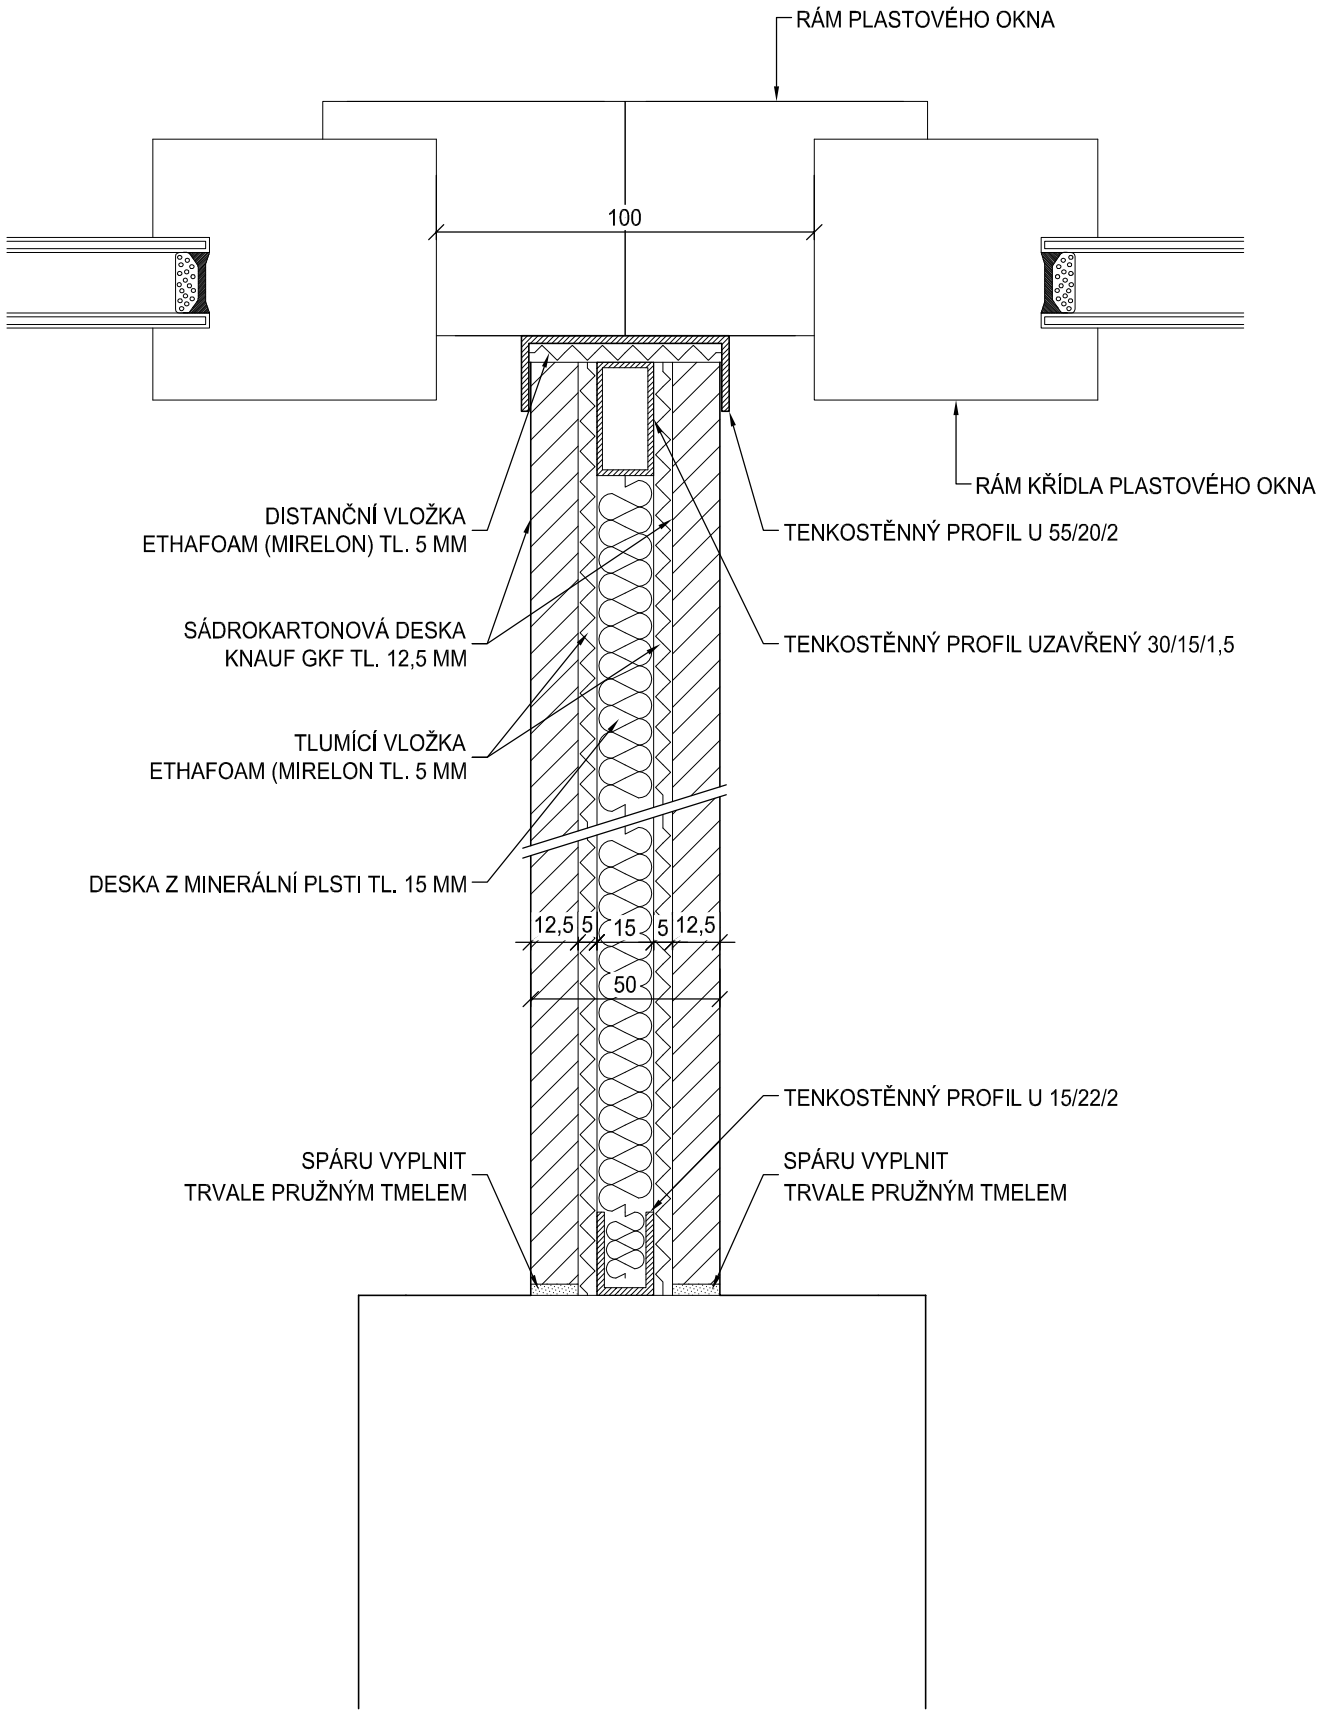

POZNÁMKA:

- NOSNOU KONSTRUKCI SDK PROVÉST AŽ DO STROPU
- PŘED PROVÁDĚNÍM NUTNO PŘEMĚŘIT NA STAVBĚ !
- PROJEKTOVÁ DOKUMENTACE BYLA VYPRACOVÁNA PODLE ČSN, VYHLÁŠEK A ZÁKONŮ PLATNÝCH V DOBĚ ZPRACOVÁNÍ PROJEKTOVÉ DOKUMENTACE.
- KONKRÉTNÍ TECHNICKÉ SPECIFIKACE VÝROBKŮ A MATERIÁLŮ OBSAŽENÉ V PROJEKTOVÉ DOKUMENTACI UDÁVAJÍ TECHNICKÝ STANDART STAVBY, JEDNOTLIVÝCH VÝROBKŮ A MATERIÁLU A JE MOŽNÉ JE PO DOHODĚ S INVESTOREM A PROJEKTANTEM ZAMĚNIT.

Revize	Vypracoval	Popis obsahu revize	Datum

LT PROJEKT
PROJEKTOVÁNÍ ZDRAVOTNICKÉ VÝSTAVBY

Hlavní inženýr projektu:
ING. LUDĚK TOMEK
Vedoucí projektant zakázky:
ING. MARTIN FORAL

Investor:
FAKULTNÍ NEMOCNICE BRNO
Fakultní nemocnice Brno
Jihlavská 20, 625 00 Brno
+420 532 231 111
fnbrno@fnbrno.cz

Profese:
ARCH - STAV

Zpracovatel dílu:
LT PROJEKT a.s., Kroftova 45, Brno, 616 00
Tel: +420 533 445 501 Fax: +420 533 445 506
E-mail: martin.foral@ltprojekt.cz

Autorizace / revize:

Odpovědný projektant:	Vypracoval:	Kontroloval:
ING. MARTIN FORAL	ING. MARTIN FORAL	ING. LUDĚK TOMEK

Akce: **FAKULTNÍ NEMOCNICE BRNO**
ENERGETICKÉ ÚSPORY V BUDOVÁCH FN BRNO
REVIZE PROJEKTOVÉ DOKUMENTACE

Zakázkové číslo: 44 - 2016
Datum: 07 - 2016
Formát: 2 A4
Paré:

Objekt: PAVILON A, B, C, D, D1, E, F SO 01 - S0 06
Stupeň: PROVÁDĚCÍ DOKUMENTACE

Obsah:
DETAIL DOBĚHU PŘÍČKY K OKNU

Měřítko: 1:2

Číslo výkresu: **F1.01-605**