






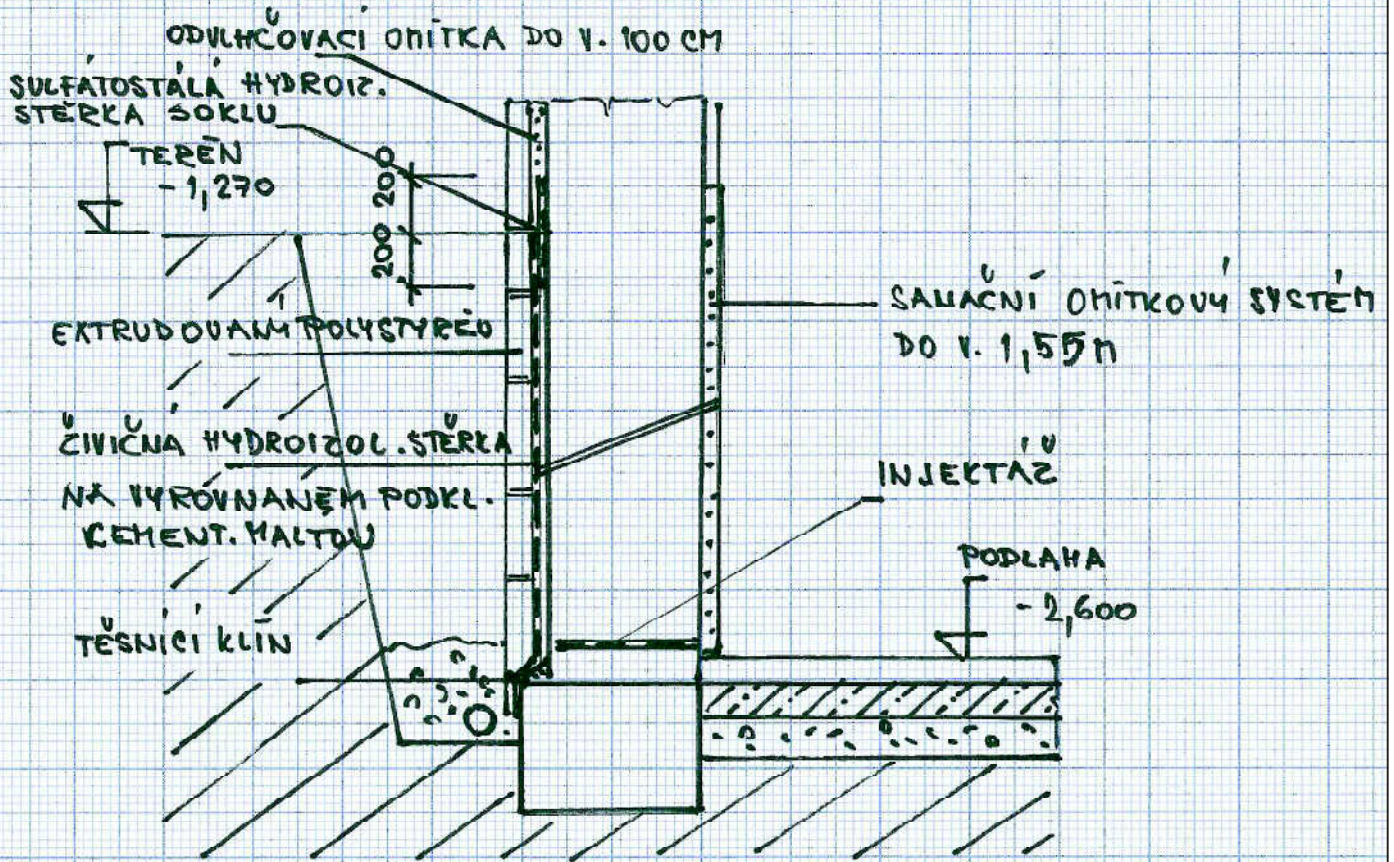
POZNÁMKA

- PŘED PROVÁDĚNÍM NUTNO PŘEMĚŘIT NA STAVBĚ !


 PROJEKTOVÁNÍ ZDRAVOTNICKÉ VÝSTAVBY		Hlavní inženýr projektu: ING. LUDĚK TOMEK Vedoucí projektant zakázky: ING. MARTIN FORAL	Investor:  Fakultní nemocnice Brno Jihlavská 20, 625 00 Brno +420 532 231 111 fnbrno@fnbrno.cz
Profese: ARCH - STAV	Zpracovatel dílu: LT PROJEKT a.s. , Kroftova 45, 616 00 Brno Tel: +420 533 445 501 Fax: +420 533 445 500 E-mail: martin.foral@ltprojekt.cz	Autorizace / revize:	
Odpovědný projektant: ING. MARTIN FORAL 	Vypracoval: ING. ONDŘEJ ČAŇ 	Kontroloval: ING. LUDĚK TOMEK 	
Akce: FAKULTNÍ NEMOCNICE BRNO ENERGETICKÉ ÚSPORY V BUDOVÁCH FN BRNO REVIZE PROJEKTOVÉ DOKUMENTACE	Zakázkové číslo: 44 - 2016 Datum: 07 - 2016 Formát: A4	Paré:	
Objekt: PAVILON A, B, C, D, D1, E, F SO 01 - SO 06	Stupeň: PROVÁDĚCÍ DOKUMENTACE		
Obsah: DETAILY SANACÍ	Měřítko: 1:5	Číslo výkresu: D1.01-708	

PAVILON A

ŘEZ 1-1'




ŘEZ 2-2'

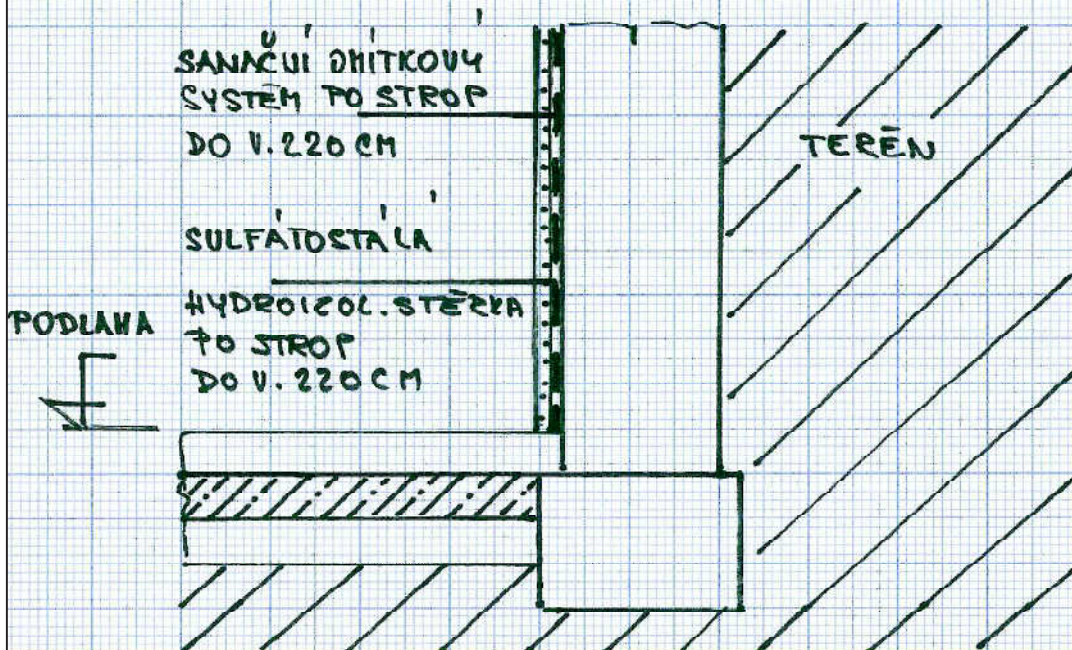


PAVILON B

ŘEZ 3-3'

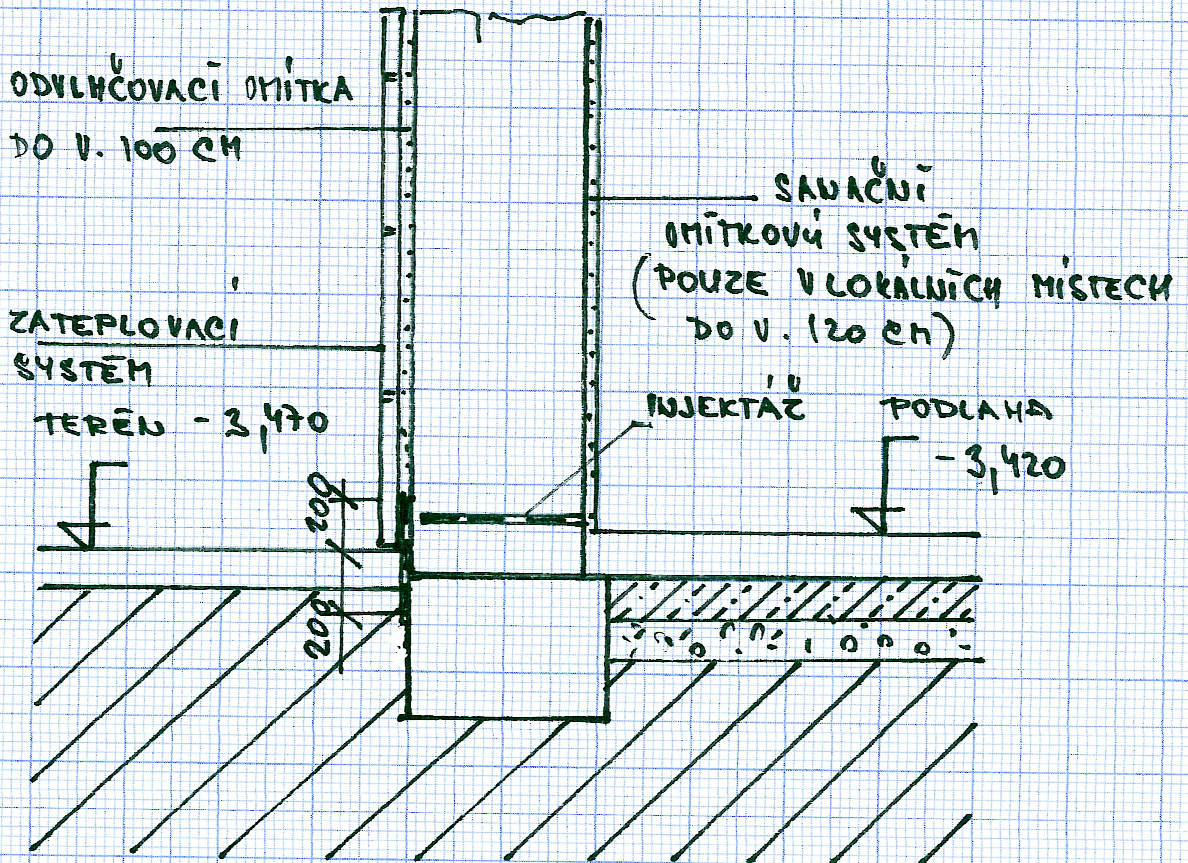


PAVILON C


ŘEZ 4-4'

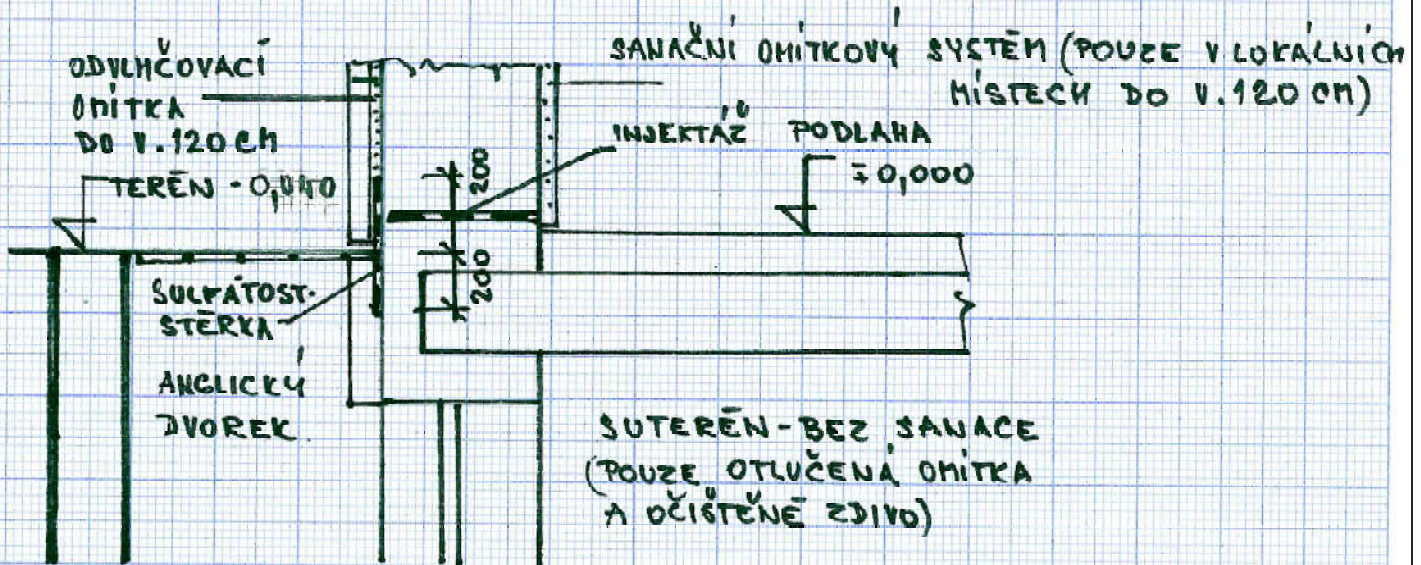


ŘEZ 5-5'

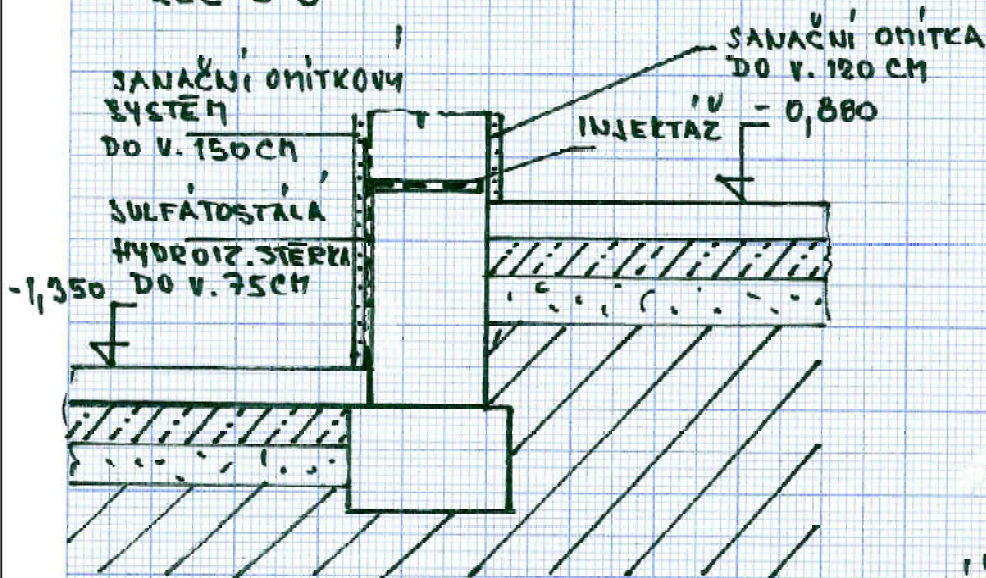

ŘEZ 6-6'

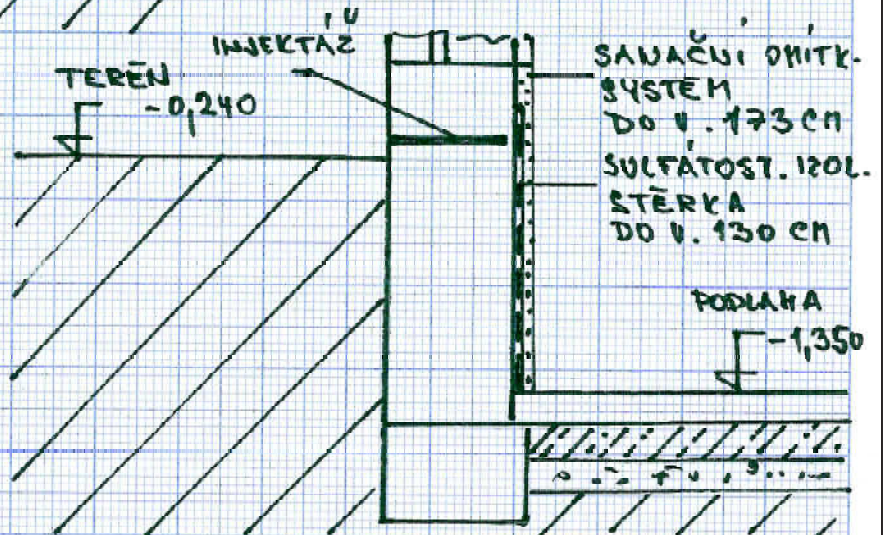


PAVILON D, D1

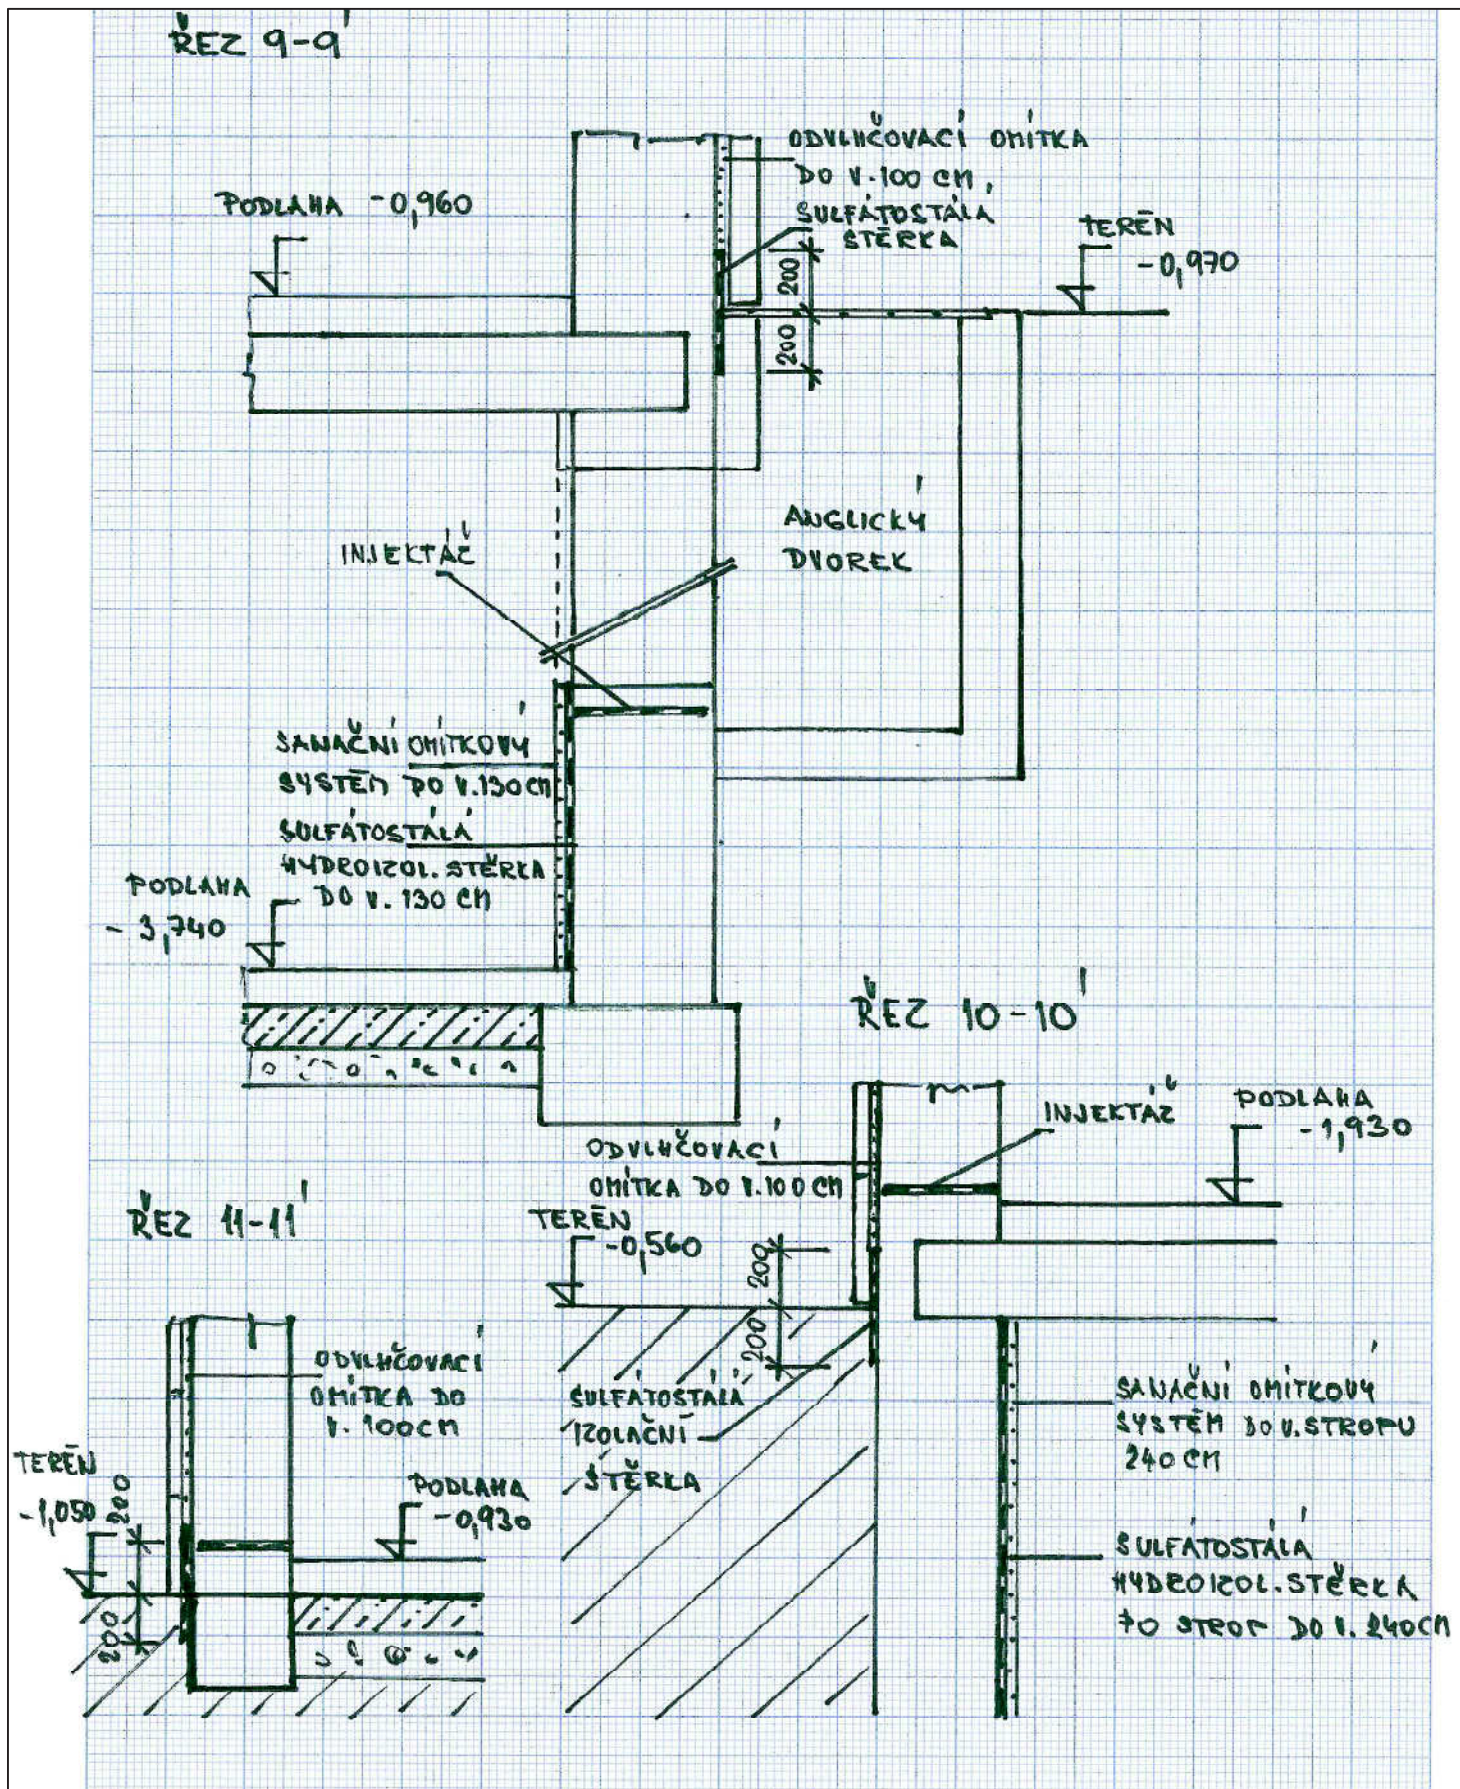


PAVILON E

ŘEZ 7-7'

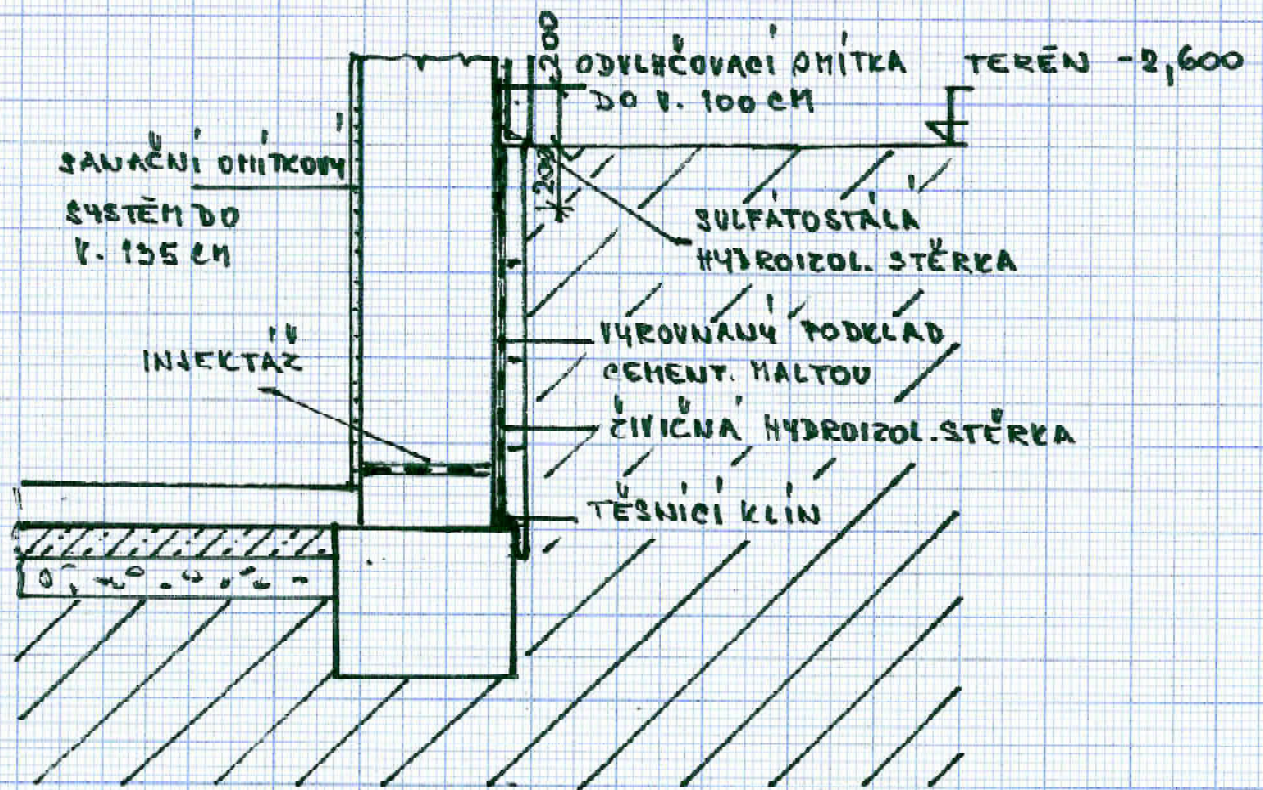

ŘEZ 8-8'

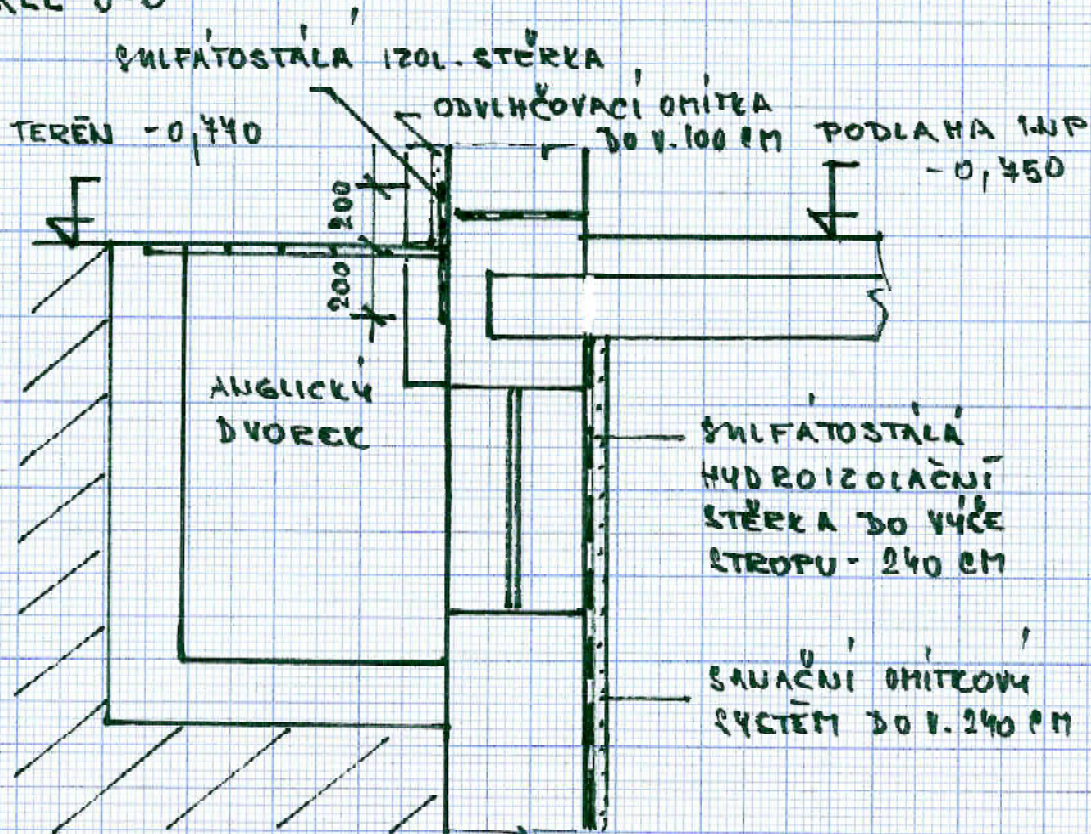

PAVILON F

ŘEZ 12-12'

