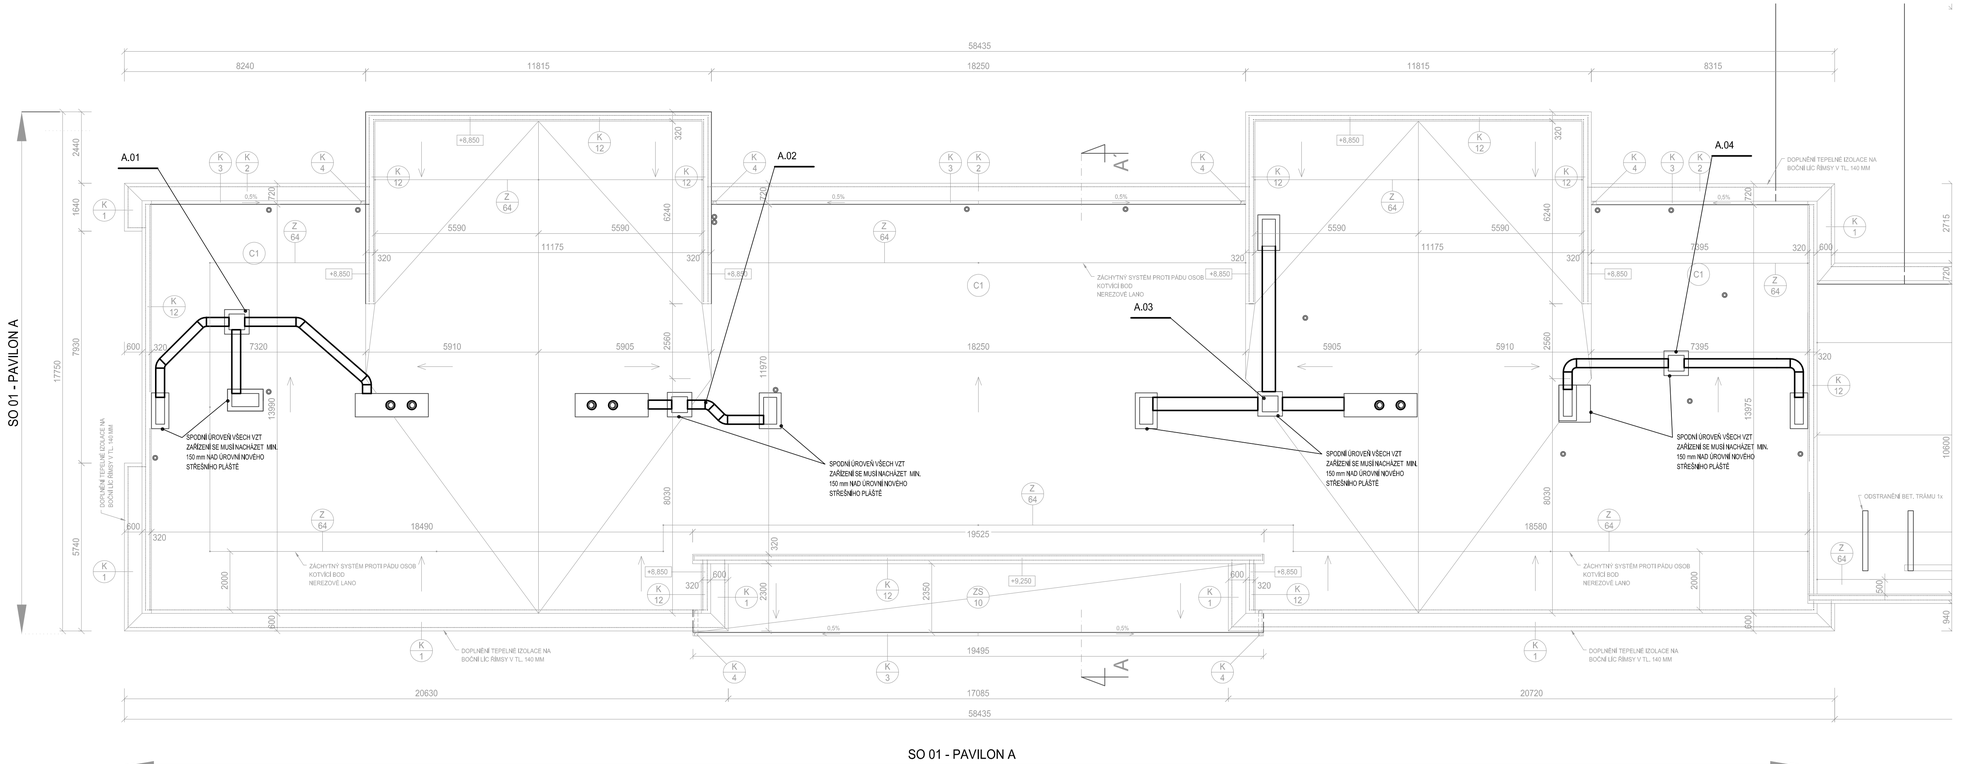

TECHNICKÝ STANDARD

- PROJEKTOVÁ DOKUMENTACE BYLA VYPRACOVÁNA PODLE ČSN, VYHLÁŠEK A ZÁKONŮ PLATNÝCH V DOBĚ ZPRACOVÁNÍ PROJEKTOVÉ DOKUMENTACE.
- KONKRÉTNÍ TECHNICKÉ SPECIFIKACE VÝROBKŮ A MATERIÁLŮ OBSAŽENÉ V PROJEKTOVÉ DOKUMENTACI UDÁVAJÍ TECHNICKÝ STANDARD STAVBY, JEDNOTLIVÝCH VÝROBKŮ A MATERIÁLU A JE MOŽNÉ JE PO DOHODĚ S INVESTOREM A PROJEKTANTEM ZAMĚNIT.

SCHEMA OBJEKTU

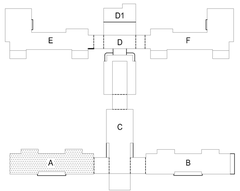

POZNÁMKA

* PRO VŠECHNA VZT ZAŘÍZENÍ PLATÍ, ŽE TATO ZAŘÍZENÍ MUSEJÍ BÝT OSAZENA TAK, ABY JEJICH SPODNÍ HRANA BYLA MINIMÁLNĚ 150 mm NAD ÚROVNÍ HORNÍHO LÍCE NOVÉHO STŘEŠNÍHO PLÁŠTĚ
* PROSTUPY POTRUBÍ STŘECHOU BUDOU PROVEDENY TAK, ABY NA NĚ MOHLA BÝT VYTAŽENA STŘEŠNÍ FÓLIE A POTRUBÍ OPATŘENO OKAPNIČKOU
* PRO SAMOSTATNĚ STOJÍCÍ VZT ZAŘÍZENÍ NA STŘEŠE JE NUTNO DOBETONOVAT ZÁKLADKY ČI UPRAVIT JINÉ NOSNÉ KONSTRUKCE TAK, ABY SE SPODNÍ HRANA TAKOVÉ KONSTRUKCE NACHÁZELA 150 mm NAD HORNÍM LÍCEM NOVÉHO STŘEŠNÍHO PLÁŠTĚ. DOBETONOVÁNÍ ZÁKLADKU ČI JINÁ ÚPRAVA NOSNÉ KONSTRUKCE PRO VZT ZAŘÍZENÍ JE SOUČÁSTÍ DODÁVKY VZT.

±0,000 = 279,140 m n.m.

Revize	Vypracoval	Popis obsahu revize	Datum

LT PROJEKT PROJEKTOVÁNÍ ZDRAVOTNICKÉ VÝSTAVBY

Hlavní inženýr projektu: ING. LUDĚK TOMEK
Vedoucí projektant zakázky: ING. MARTIN FORAL

Investor: FAKULTNÍ NEMOCNICE BRNO
Fakultní nemocnice Brno
Jihlavská 20, 625 00 Brno
+420 532 231 111
fnbrno@fnbrno.cz

Profese:	Zpracovatel dílu:	
VZT	ING. JAROSLAV BRESTIČ Tel: 602 531 415 Fax: 533 400 211 E-mail: jbrestic@seznam.cz	
Odpovědný projektant:	Vypracoval:	Kontroloval:
ING. JAROSLAV BRESTIČ	ING. EVA ŠANOVCOVÁ	ING. JAROSLAV BRESTIČ

Autorizace:

Akce: **FAKULTNÍ NEMOCNICE BRNO**
ENERGETICKÉ ÚSPORY V BUDOVÁCH FN BRNO
REVIZE PROJEKTOVÉ DOKUMENTACE

Zakázkové číslo: 44 - 2016
Datum: 07 - 2016
Formát: 5 A4
Paré:

Objekt: PAVILON A SO 01
Stupeň: PROVÁDĚCÍ DOKUMENTACE

Obsah: PŮDORYS STŘECHY

Měřítko: 1:100

Číslo výkresu: **D2.01-101**