



PŮDORYS 1.PP M 1:100

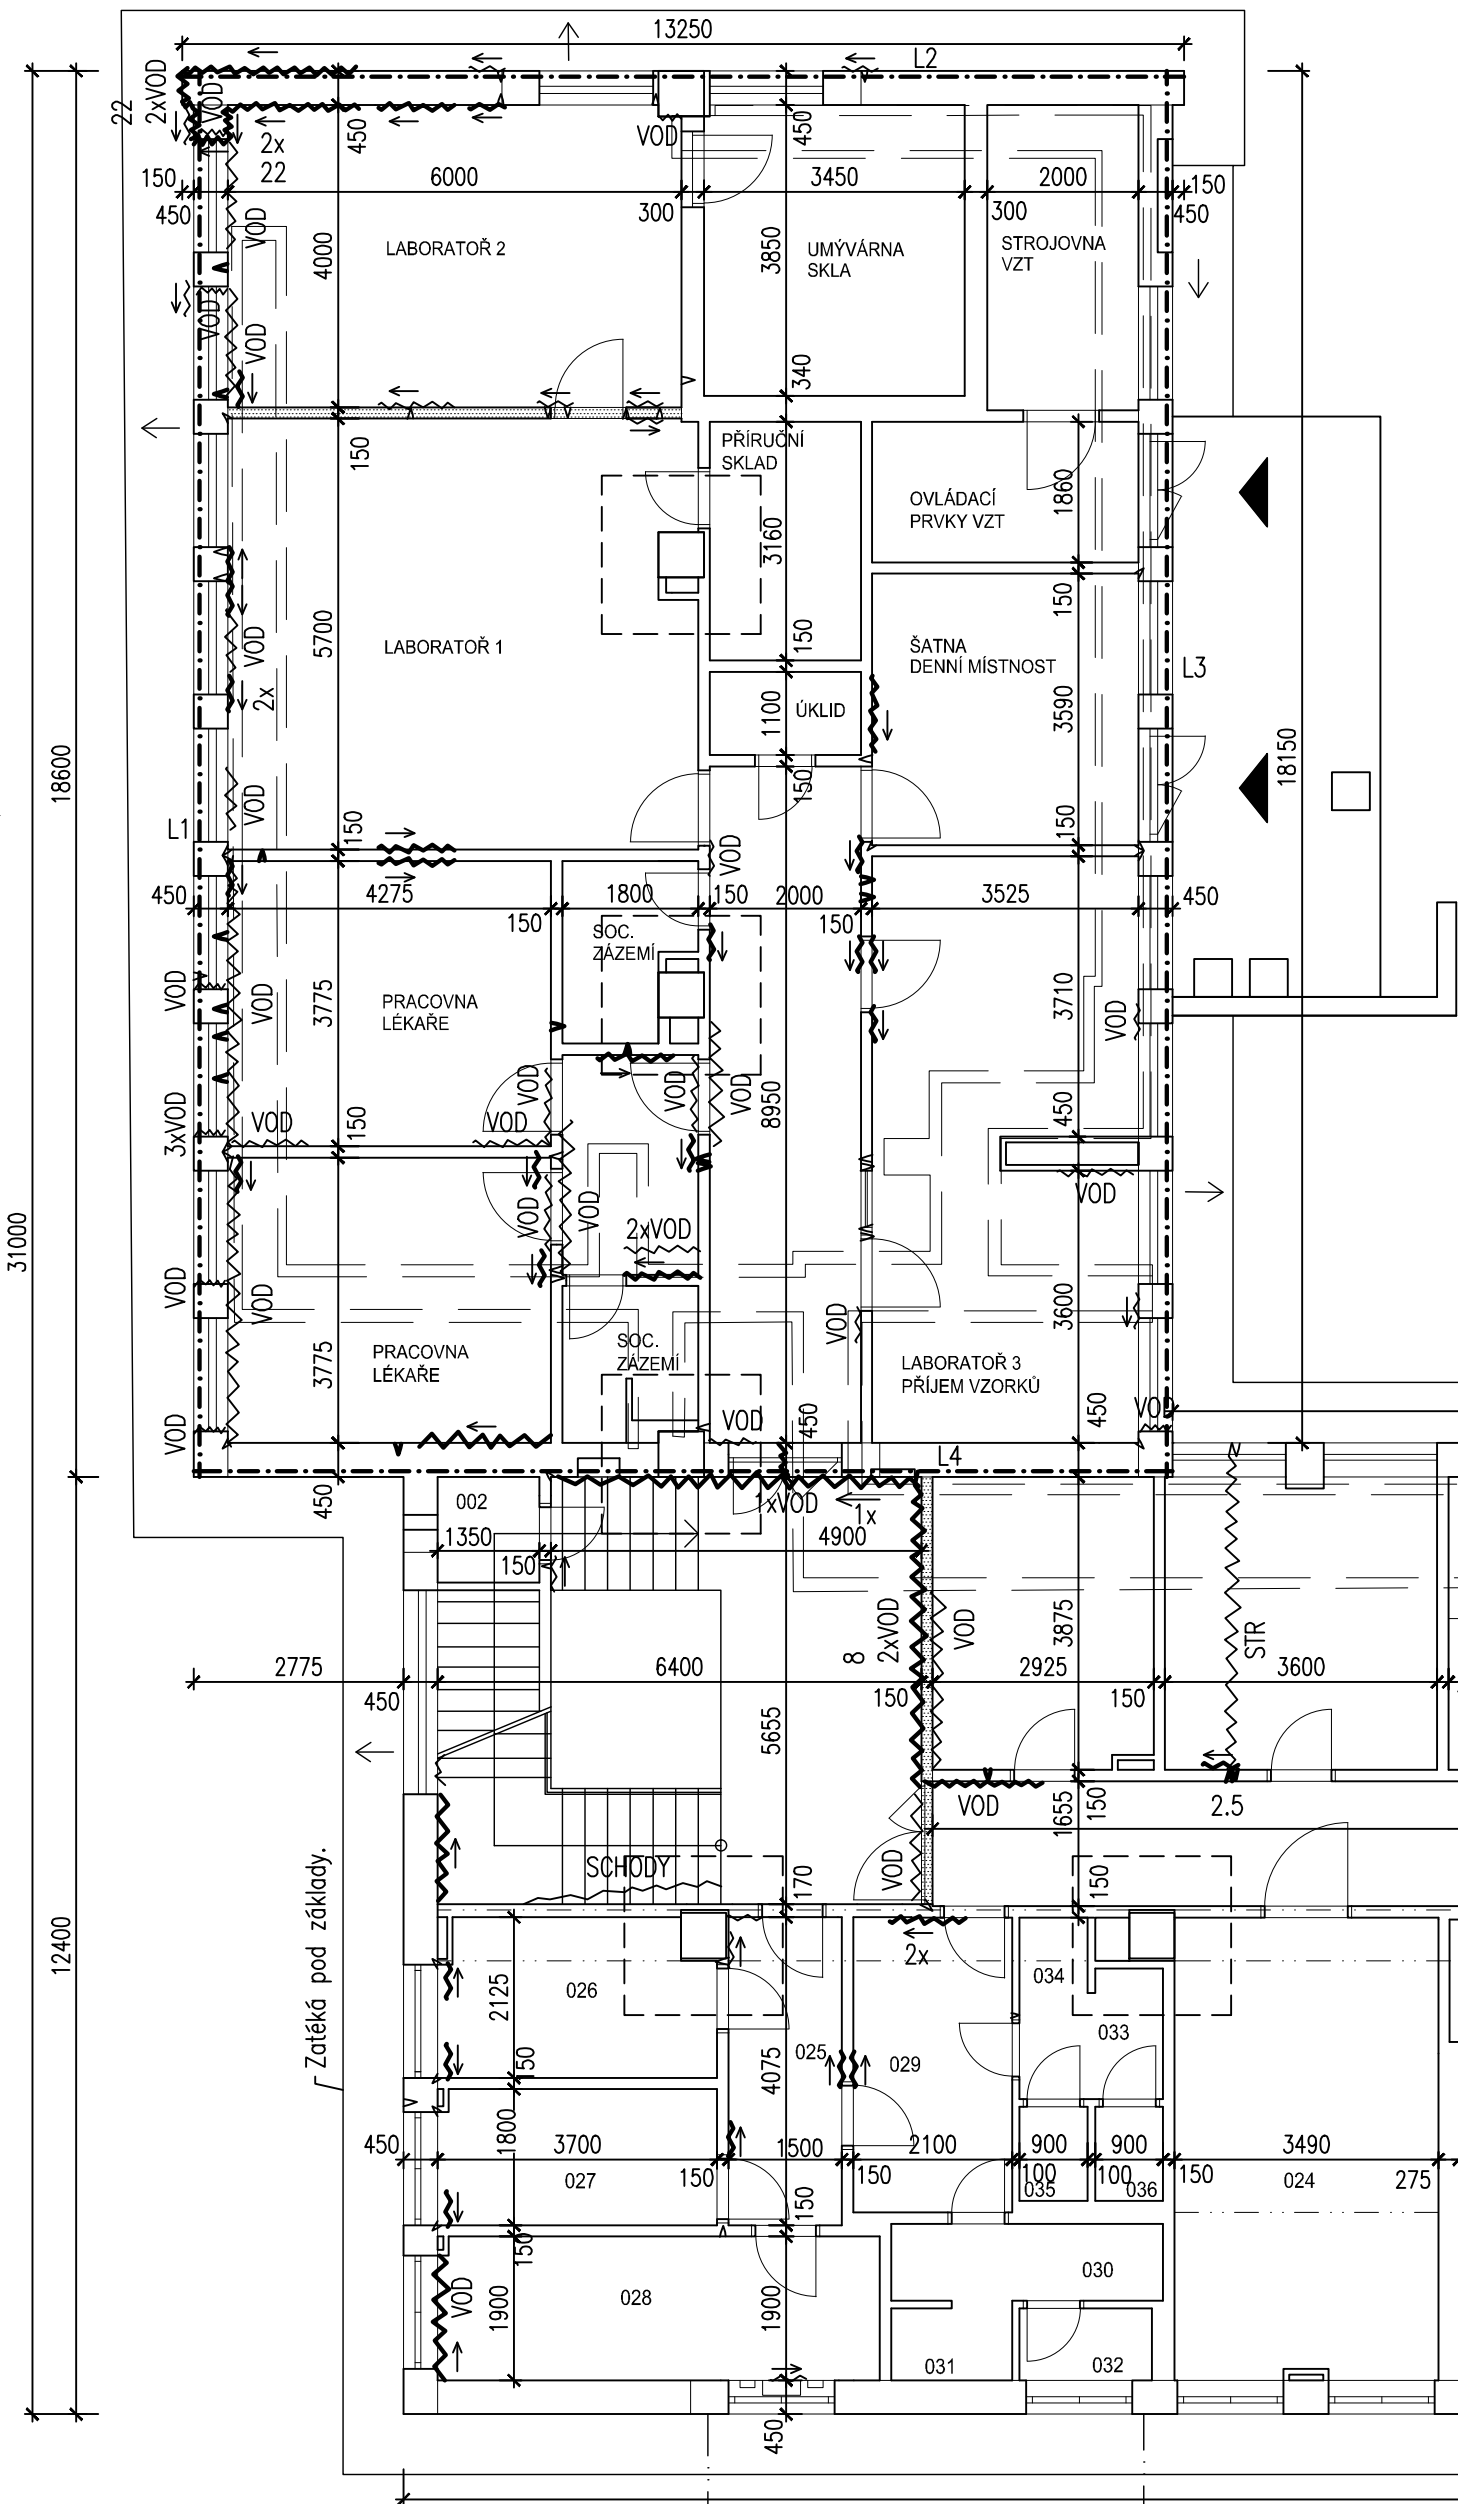


PŮDORYS KANÁLKŮ

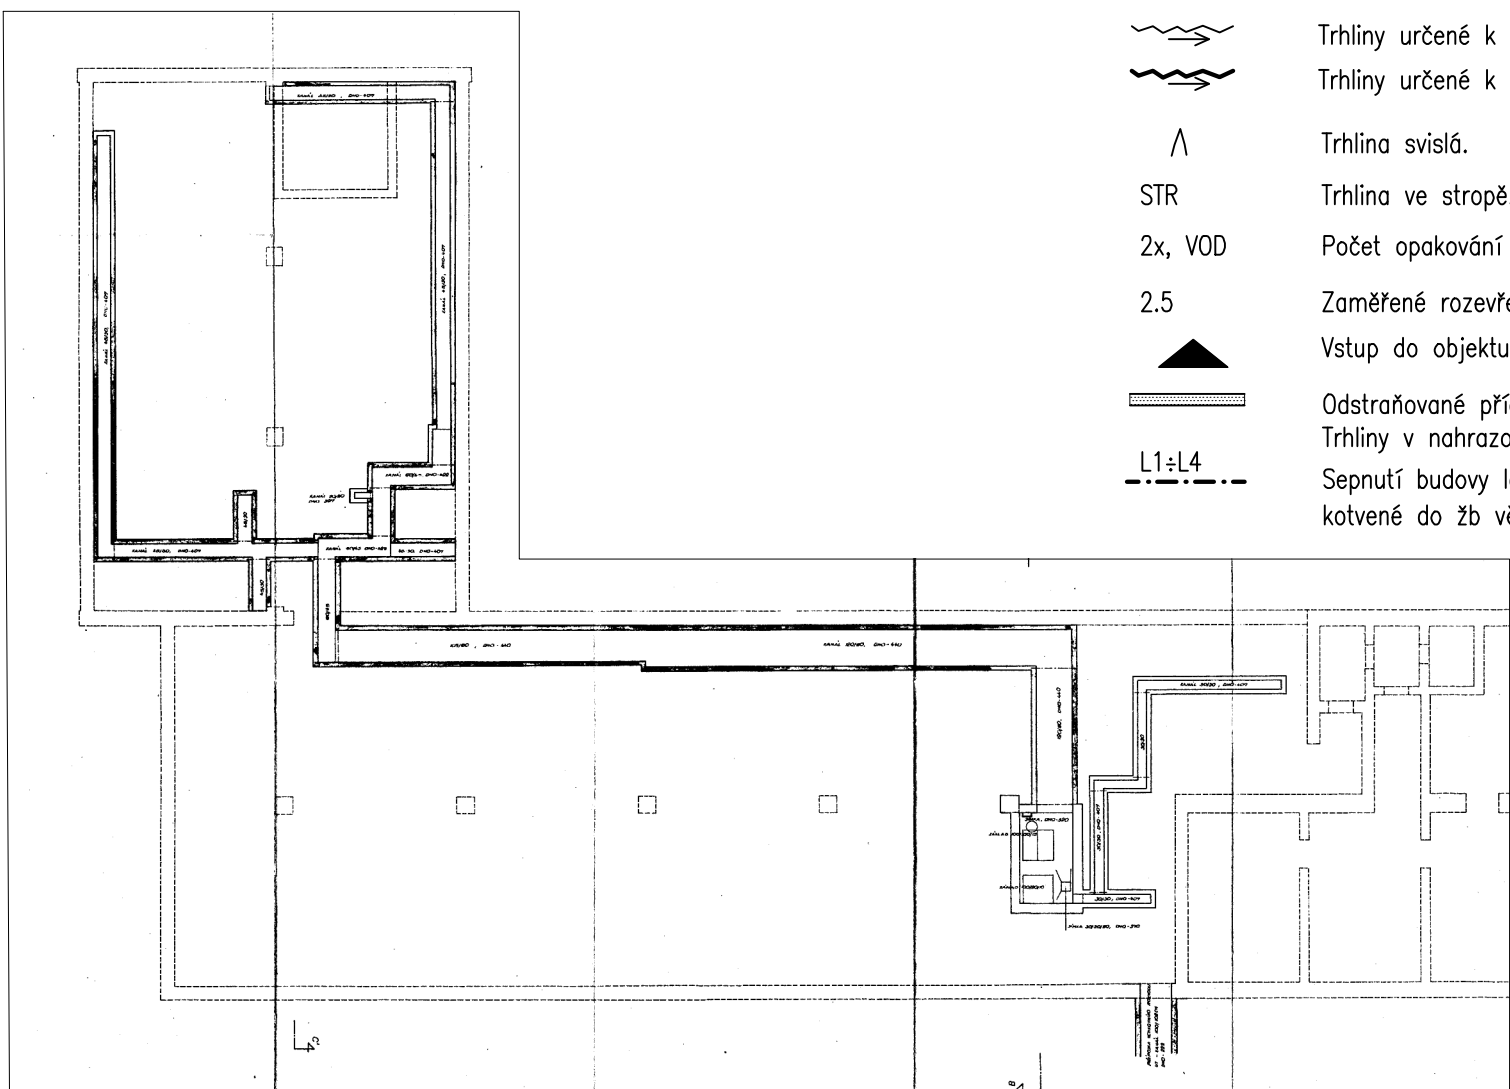



LEGENDA :

- Trhliny určené k zednickému zapravení, směr stoupání trhlín ... celkem 168bm.
- Trhliny určené k sanaci, směr stoupání trhlín ... celkem 145bm.
- Trhlina svislá.
- Trhlina ve stropě.
- Počet opakování trhlíny, trhlíny vodorovné.
- Zaměřené rozevření trhlín.
- Vstup do objektu.
- Odstraňované přčky a následně nově budované přčky.
- Trhlíny v nahrazovaných přčkách nezapočítávají do sanací a zednických zapravení.
- Sepnutí budovy lanem Monostrand LP 15.5 ve ŽB drážce 150/250mm kotvené do žb věnce a zdíva objektu, předpínací síly 120 kN, 74bm.

SCHEMA OBJEKTU

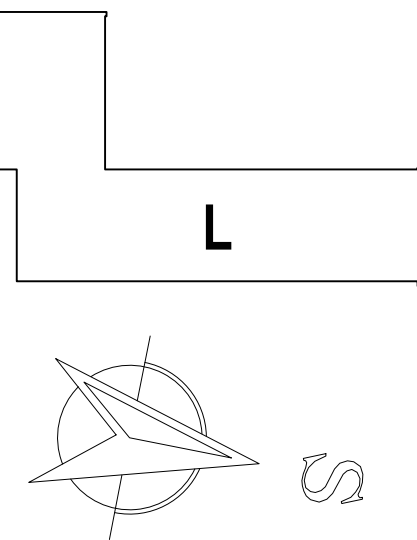

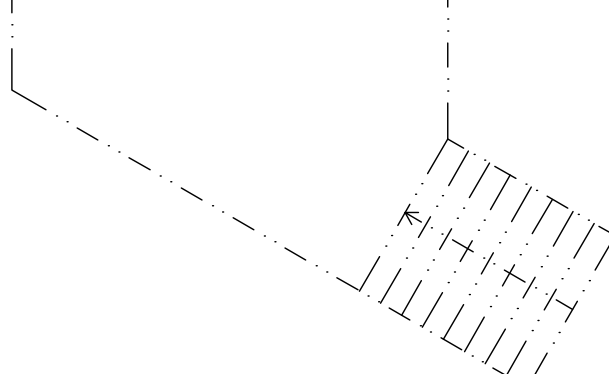		±0,000 = 228,550 m n.m.	
46620			
ZODP. PROJ. PROJEKTANT	Ing. M. Špička Ing. M. Špička, Ing. R. Špičková	 PROXIMA projekt, s.r.o. Lidická 19, 602 00, Brno IČ: 28273231, DIČ: CZ28273231, Tel.: 604 349 357 web : www.proximaprojekt.cz	
Objednatel : Fakultní nemocnice Brno, Jihlavská 340/20, 625 00, Brno, IČ: 65269705, DIČ: CZ65269705			
STAVBA	MÍSTO STAVBY : BRNO – ČERNÁ POLE, parc. č. 3192, 3207/1	STUPEŇ	D.V.Z.S
FN BRNO – DĚTSKÁ NEMOCNICE, Černopolská 212/9, 613 00, Brno		FORMÁT	6 A4
ZAJIŠTĚNÍ VÝRAZNĚ PROSEDAJÍCÍ ZÁKLADOVÉ SPÁRY PAVILONU L AREÁLU PDM		DATUM	11/2018
ŘEŠENÍ HAVARIJNÍHO STAVU		Č. AKCE	092-2018
SANACE TRHLIN – PROJEKTOVÁ DOKUMENTACE PRO VÝBĚR ZHOTOVITELE STAVBY		MĚŘÍTKO	1:100
PŮDORYS 1.PP		ČÍSLO PŘÍLOHY	D.02