

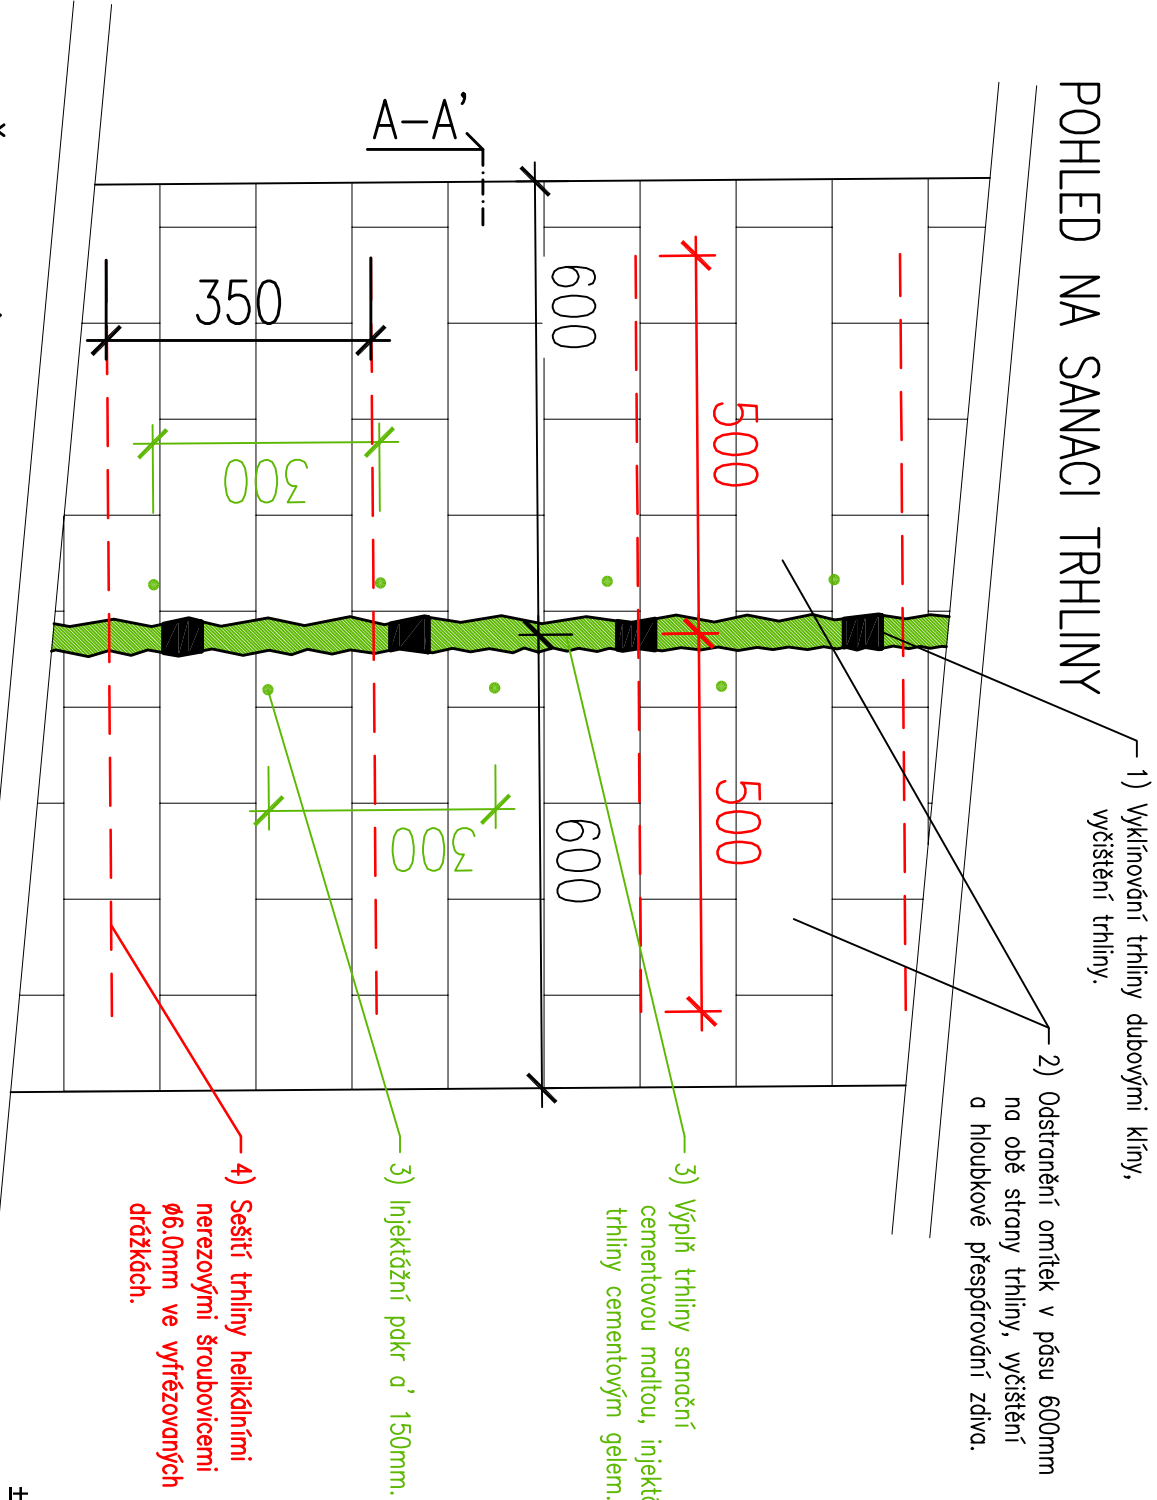


OPRAVY TRHLIN M 1:10

POHLED NA ZEDNICKÉ ZAPRAVENÍ TRHLINY

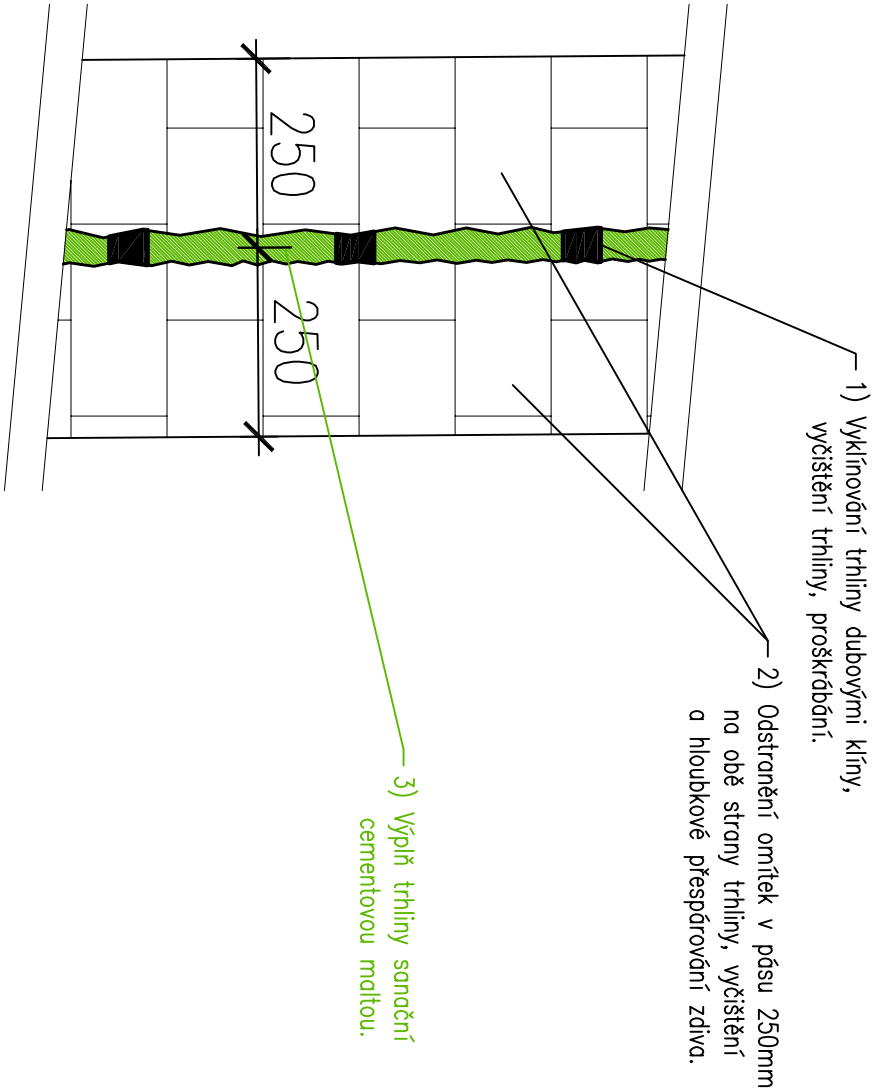

ŘEZ A-A'

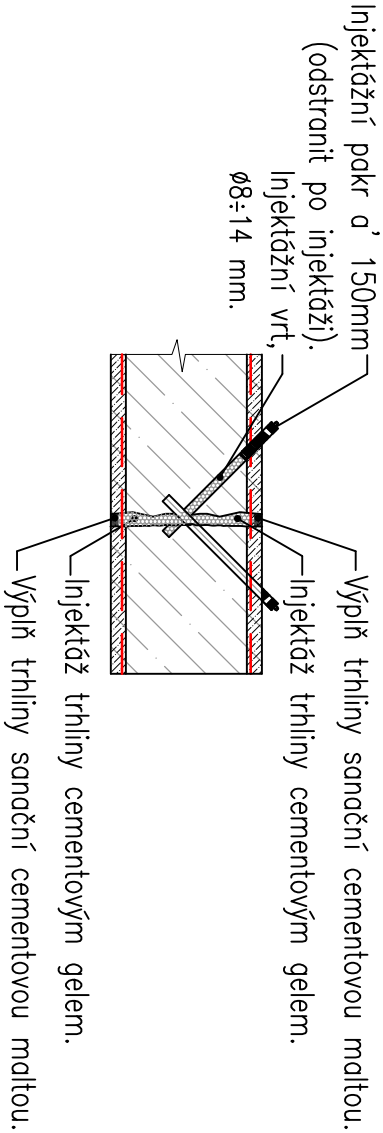

±0,000 = 228,550 m n.m.

ZODP. PROJ. PROJEKTANT	Ing. M. Špička Ing. M. Špička, Ing. R. Špičková	PROXIMA projekt s.r.o. Lidická 19, 602 00 Brno IČ: 28273231, DIČ: CZ28273231, Tel.: 604 349 357 web: www.proximaprojekt.cz
Objednatel : Fakultní nemocnice Brno, Jihlavská 340/20, 625 00, Brno, IČ: 65269705, DIČ: CZ65269705		
STAVBA MÍSTO STAVBY : BRNO – ČERNÁ POLE, parc. č. 3192, 3207/1		
FN BRNO – DĚTSKÁ NEMOCNICE, Černopolní 212/9, 613 00, Brno ZAJIŠTĚNÍ VÝRAZNÉ PROSEDAJÍCÍ ZÁKLADOVÉ SPÁRY PAVILONU L AREÁLU PDM ŘEŠENÍ HAVARIJNÍHO STAVU SANACE TRHLIN – PROJEKTOVÁ DOKUMENTACE PRO VÝBĚR ZHOTOVITELE STAVBY		
OPRAVY TRHLIN		ČÍSLO PŘÍLOHY D.06