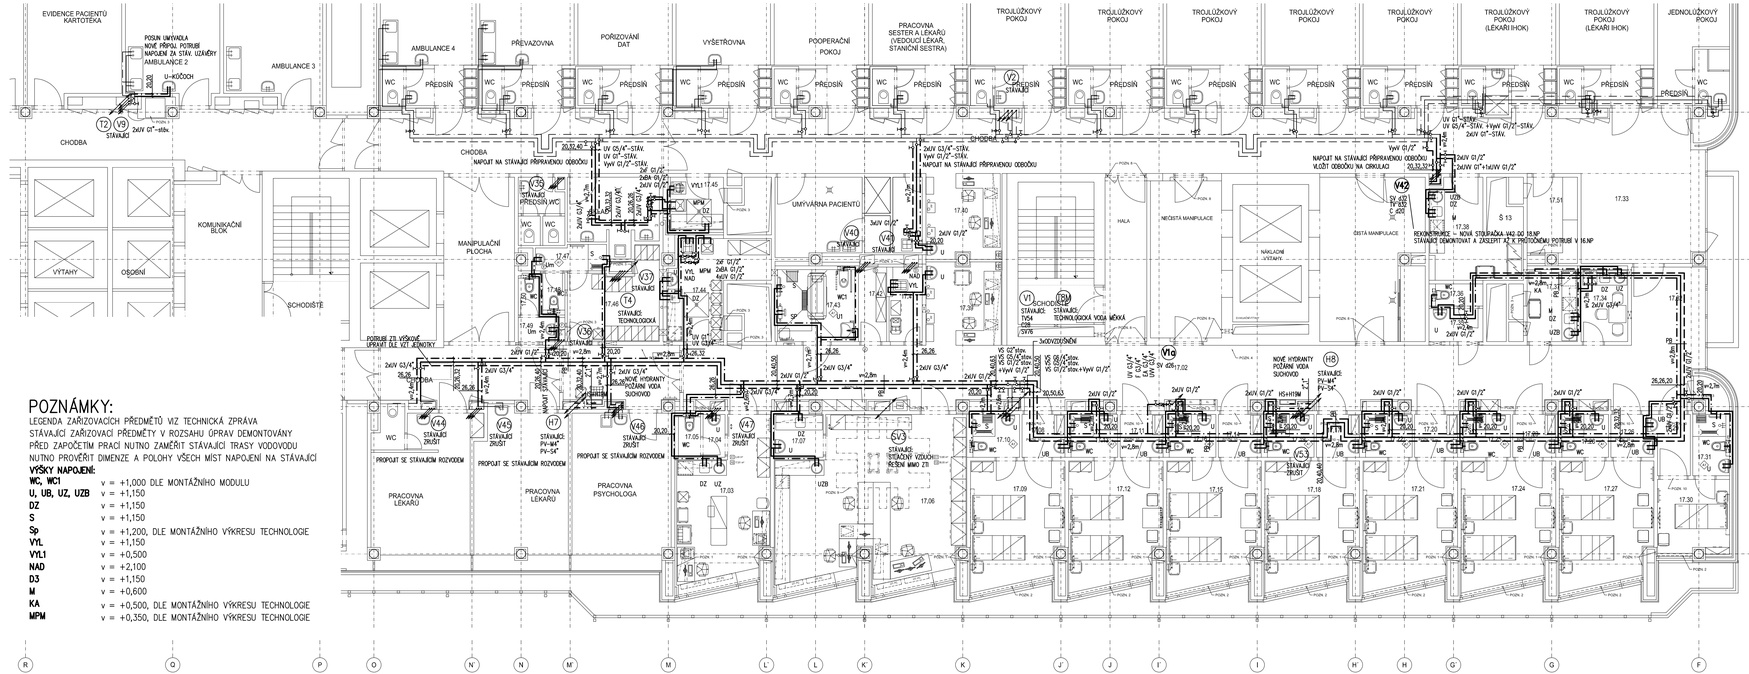
EVIDENCE PACIENTŮ KARTOTÉKA
POSUN UMÝVADLA NOVÉ PŘÍVOD. POTRUBÍ NAPOJENÍ ZA STÁV. UZÁVĚRY AMBULANCE 2
AMBULANCE 3
AMBULANCE 4
PŘEVAZOVNA
POŘIZOVÁNÍ DAT
VYŠETŘOVNA
POOPERAČNÍ POKOJ
PRACOVNA SESTER A LÉKAŘŮ (VEDOUCÍ LÉKAŘ, STANIČNÍ SESTRA)
TROJLŮŽKOVÝ POKOJ
TROJLŮŽKOVÝ POKOJ (LÉKAŘI IHOK)
TROJLŮŽKOVÝ POKOJ (LÉKAŘI IHOK)
JEDNOLŮŽKOVÝ POKOJ
CHODBA
KOMUNIKAČNÍ BLOK
VÝTAHY
OSOBNÍ
SCHODIŠTĚ
MANIPULAČNÍ PLOCHA
UMÝVÁRNA PACIENTŮ
HALA
NEDISTÁ MANIPULACE
ČISTÁ MANIPULACE
NÁKLADNÍ VÝTAH
PŘEDSÍŇ
WC
PRACOVNA LÉKAŘŮ
PRACOVNA PSYCHOLOGA
PROPOJIT SE STÁVAJÍCÍM ROZVODEM
NOVÉ HYDRANTY POŽÁRNÍ VODA SUCHOVOD
STÁVAJÍCÍ TECHNOLOGICKÁ VODA MĚKKÁ
STÁVAJÍCÍ STLAČENÝ VZDUCH
STÁVAJÍCÍ ZRUŠIT
REKONSTRUKCE – NOVÁ STOUPAČKA V42 DO 18.NP STÁVAJÍCÍ DEMONTOVAT A ZKOLEJIT K 7.PODLAŽNÍMU POTRUBÍ V 18.NP
NAPOJIT NA STÁVAJÍCÍ PŘÍPRAVENOU ODBOČKU
VLOŽIT ODBOČKU NA CIRKULACI
UV G¼"-STÁV.
UV G¼"-STÁV. +VyvV G1/2"-STÁV.
2xUV G¼"-STÁV.
2xUV G¼"-STÁV. +VyvV G1/2"-STÁV.
2xUV G¼"-STÁV. +VyvV G1/2"
2xUV G¼"-STÁV. +1xUV G1/2"
2xUV G¼"-STÁV. +VyvV G1/2"-STÁV.
2xUV G¼"-STÁV. +Vyv