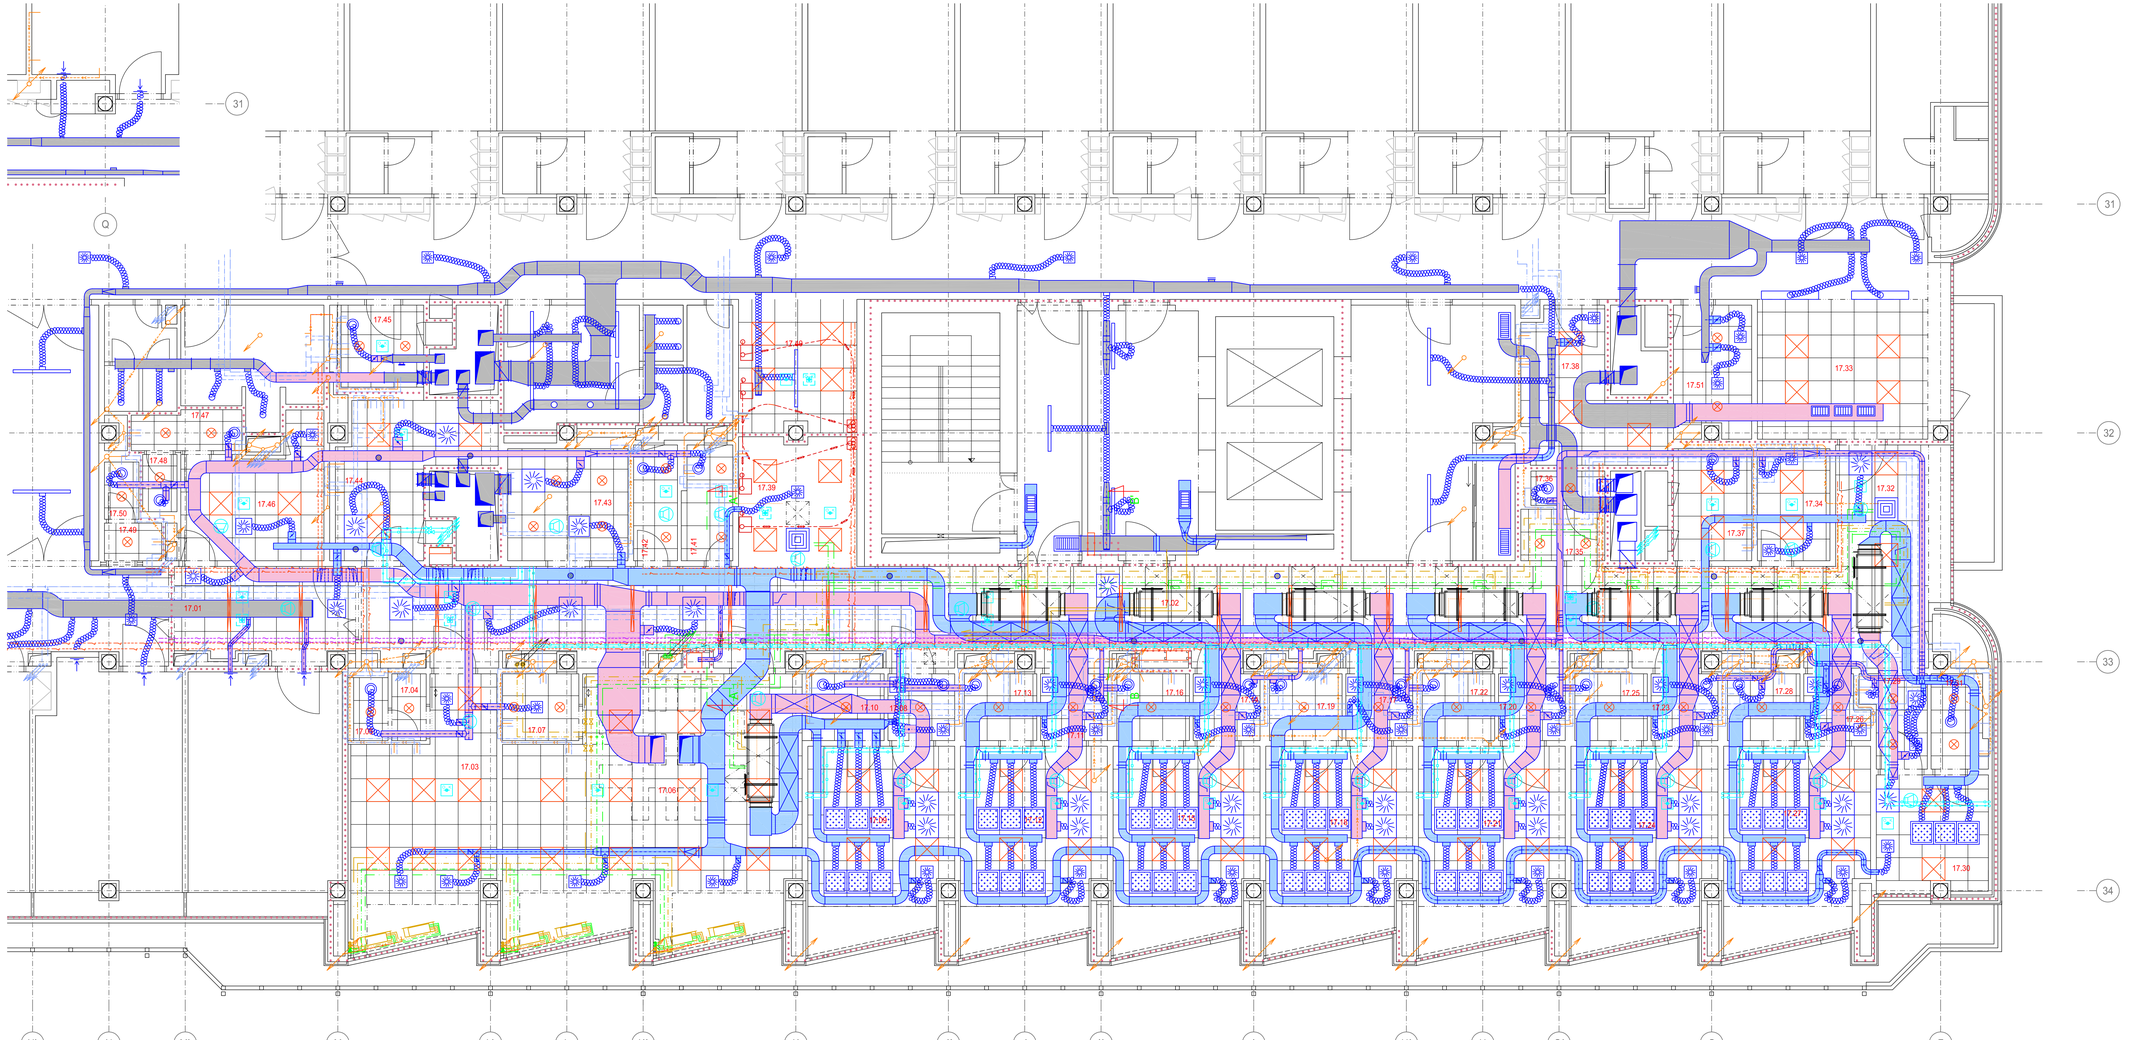

LEGENDA

- DĚLENÍ POŽÁRNÍCH ÚSEKŮ
- ZTI - KANALIZACE
- ZTI - ODVOD KONDENZÁTU
- ZTI - STUDENÁ VODA
- ZTI - TEPLÁ VODA
- UT - TOPNÁ VODA
- UT - ZPĚTNÁ VODA
- CHLAZENÍ - NÁBĚH
- CHLAZENÍ - ZPĚTNÁK
- MEDIPLYNY - KYSLÍK
- MEDIPLYNY - PODTLAK
- MEDIPLYNY - STLAČENÝ VZDUCH
- SILNOPROUD VE ŽLABECH
- SLP — SLABOPROUD VE ŽLABECH
- POTRUBNÍ POŠTA
- MĚŘENÍ A REGULACE
- ROZVOD VZT - STÁVAJÍCÍ POTRUBÍ
- ROZVOD VZT - ODVOD - S PŘÍKLADEM KŘÍŽENÍ POD JINÝMI INSTALACEMI
- ROZVOD VZT - PŘÍVOD - S PŘÍKLADEM KŘÍŽENÍ NAD JINÝMI INSTALACEMI
- VÝUSTKY VZT
- SVÍTIDLA ZAPUŠTĚNÁ V PODHLEDU
- SVÍTIDLA BUDOU UPŘESNĚNA A DOPLNĚNA PODLE KOORDINAČNÍCH VÝKRESŮ

POZNÁMKA

- ROZVODY SILNOPROUDU A SLABOPROUDU MUSÍ RESPEKTOVAT TRASY OSTATNÍCH INSTALAČNÍCH ROZVODŮ UVEDENÝCH NA KOORDINAČNÍCH VÝKRESECH
- U ROZVODŮ SILNOPROUDU A SLABOPROUDU JSOU ZAKRESLENY JEN TRASY VE ŽLABECH
- V PODORYSU JSOU ZAKRESLENY V PLNÉM ROZSAHU ROZVODY VZT, OSTATNÍ ROZVODY INSTALACÍ JSOU ZAKRESLENY JEN V HLAVNÍCH TRASÁCH A V MÍSTECH KŘÍŽENÍ - NEJSOU KRESLENY ROZVODY V PŘÍČKÁCH
- ROZVODY JEDNOTLIVÝCH INSTALACÍ BUDOU RESPEKTOVAT NORMOU PŘEDEPSANÉ VZDÁLENOSTI KŘÍŽENÍ NEBO SOUBĚHU S OSTATNÍMI INSTALACEMI
- KŘÍŽENÍ INSTALACÍ S ROZVODY VZT JE VYZNAČENO VE VÝKRESE DLE LEGENDY
- KOORDINAČNÍ VÝKRES DOPLŇUJE A UPŘESŇUJE PROJEKTY JEDNOTLIVÝCH INSTALACÍ - V PŘÍPADĚ NESOULADU BUDOU DODRŽENY ÚDAJE Z KOORDINAČNÍHO VÝKRESU NEBO BUDE KONTAKTOVÁN PROJEKTANT
- PŘESNÉ ROZMÍSTĚNÍ ELEMENTŮ VZT A SVÍTIDEL VIZ VÝKRES PODHLEDŮ
- VESKERÉ PROSTUPY POŽÁRNĚ DĚLÍCÍM KONSTRUKCEMI BUDOU OBETONOVÁNY A POŽÁRNĚ UTĚSNĚNY S POŽADOVANOU ODOLNOSTÍ DLE PROJEKTU POŽÁRNĚ BEZPEČNOSTNÍHO ŘEŠENÍ
- PROSTOR S NUTNOSTÍ VEDENÍ EL KABELŮ (S FUNKČNÍ SCHOPNOSTÍ PŘI POŽÁRU) POD STROPEM, UMÍSTĚNÍ PODLE MÍSTNÍCH PODMÍNEK

KOORDINAČNÍ ŘEZ A-A'

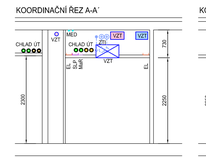

KOORDINAČNÍ ŘEZ B-B'

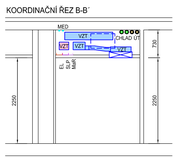

±0,000 = 1.NP BUDOVY L = 280,700 m n.m.

Revize	Vypracoval	Popis obsahu revize	Datum

LT PROJEKT
PROJEKTOVÁNÍ ZDRAVOTNĚ TECHNIKY

Hlavní inženýr projektu: ING. JAN KOCMÁNEK
Vedoucí projektant zakázky: ING. VÁCLAV KŘEPELKA

Investor: FAKULTNÍ NEMOCNICE BRNO
Fakultní nemocnice Brno
Jihlavská 20, 625 00 Brno
+420 532 231 111
fnbmo@fnbmo.cz

Profese: ARCH - STAV

Zpracoval dílu:
LT PROJEKT a.s., Kroftova 45, 616 00 Brno
Tel: +420 533 445 502 Fax: +420 533 445 506
E-mail: vaclav.krepelka@ltprojekt.cz

Autorizace:

Odpovědný projektant:	Vypracoval:	Kontroloval:
ING. VÁCLAV KŘEPELKA	ING. VÁCLAV KŘEPELKA	ING. VÁCLAV KŘEPELKA
	ING. TOMÁŠ BUKATOVIČ	

Akce:	FN BRNO - VYBUDOVÁNÍ ČISTÉ LŮŽKOVÉ JEDNOTKY IHOK, PMDV - L	Zakázkové číslo:	JDS 38 - 2018
		Datum:	11 - 2018
		Formát:	14xA4
Objekt:	BUDOVA L - 17.NP	SO 01	Stupeň: DSP + DPS
Obsah:	PŮDORYS 17.NP - KOORDINAČNÍ VÝKRES	Měřítko:	1:50
		Číslo výkresu:	D1.01.01-601