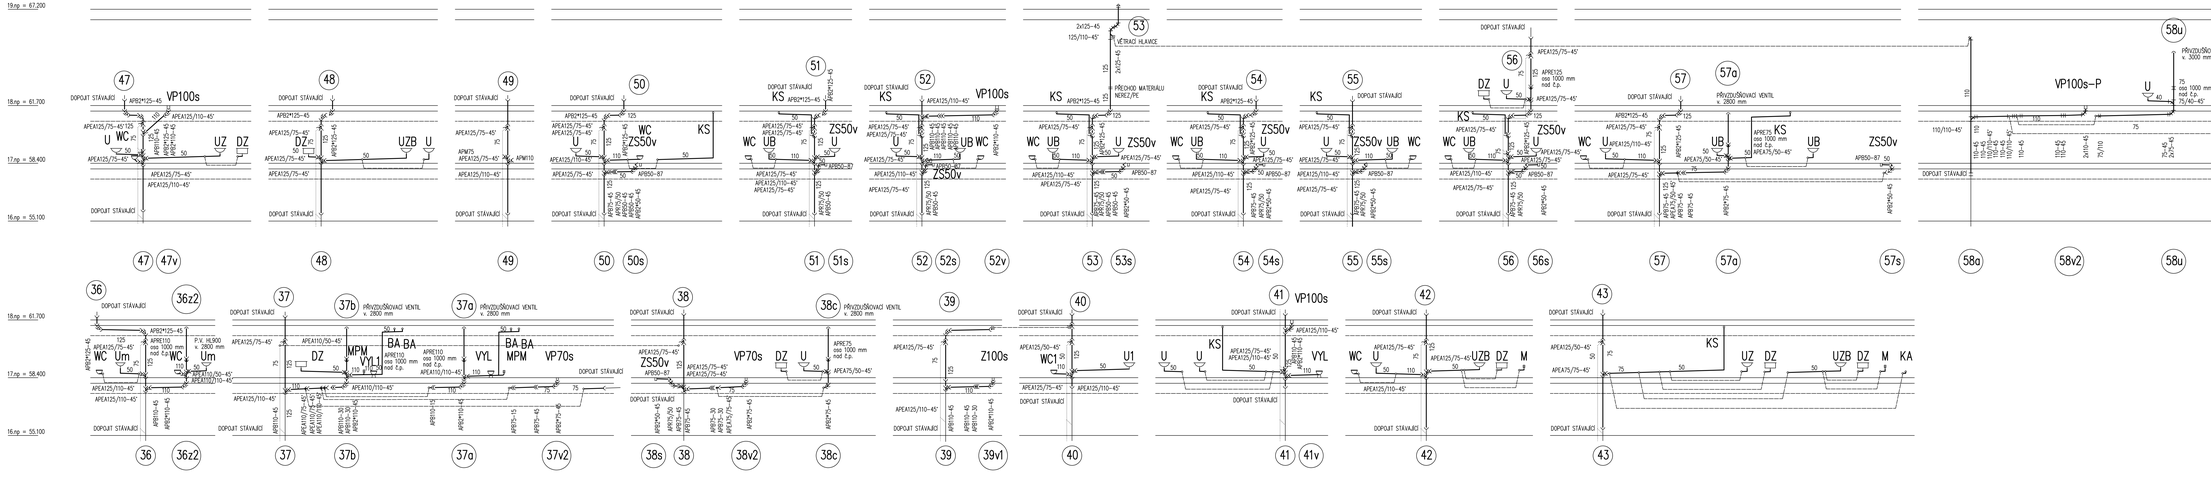

±0,000 = 1.NP BUDOVY L = 280,700 m n.m.

Revize	Vypracoval	Popis obsahu revize	Datum

LT PROJEKT
PŘÍJEMNÉ ŽIVOTNÍ PROSTŘEDÍ

Hlavní inženýr projektu: ING. JAN KOCMÁNEK
Vedoucí projektant zakázky: ING. VÁCLAV KŘEPELKA

Investor: FAKULTNÍ NEMOCNICE BRNO
Fakultní nemocnice Brno
Jihlavská 20, 625 00 Brno
+420 532 231 111
hbrno@hbrno.cz

Profese: ZTI

Zpracovatel dílu:
HP consult s.r.o., Durdíkova 5, Brno 613 00
Tel: +420 542 219 165, +420 739 556 045
E-mail: hpconsult@seznam.cz
www.ehecha.cz

Autorizace:

Odpovědný projektant:	Vypracoval:	Kontroloval:
ING.PETR MELCR	ING.PETR MELCR	ING. LADISLAV PILAŘ

Akce: **FN BRNO - VYBUDOVÁNÍ ČISTÉ LŮŽKOVÉ JEDNOTKY IHOK, PMDV - L**

Zakázkové číslo: JDS 38 - 2018
Datum: 11 - 2018
Formát: 7xA4
Pení:

Objekt: BUDOVA L - 17.NP SO 01
Stupeň: DSP + DPS

Obsah: SCHÉMA KANALIZACE

Měřítko: 1:100
Číslo výkresu: **D1.01.04a-201**