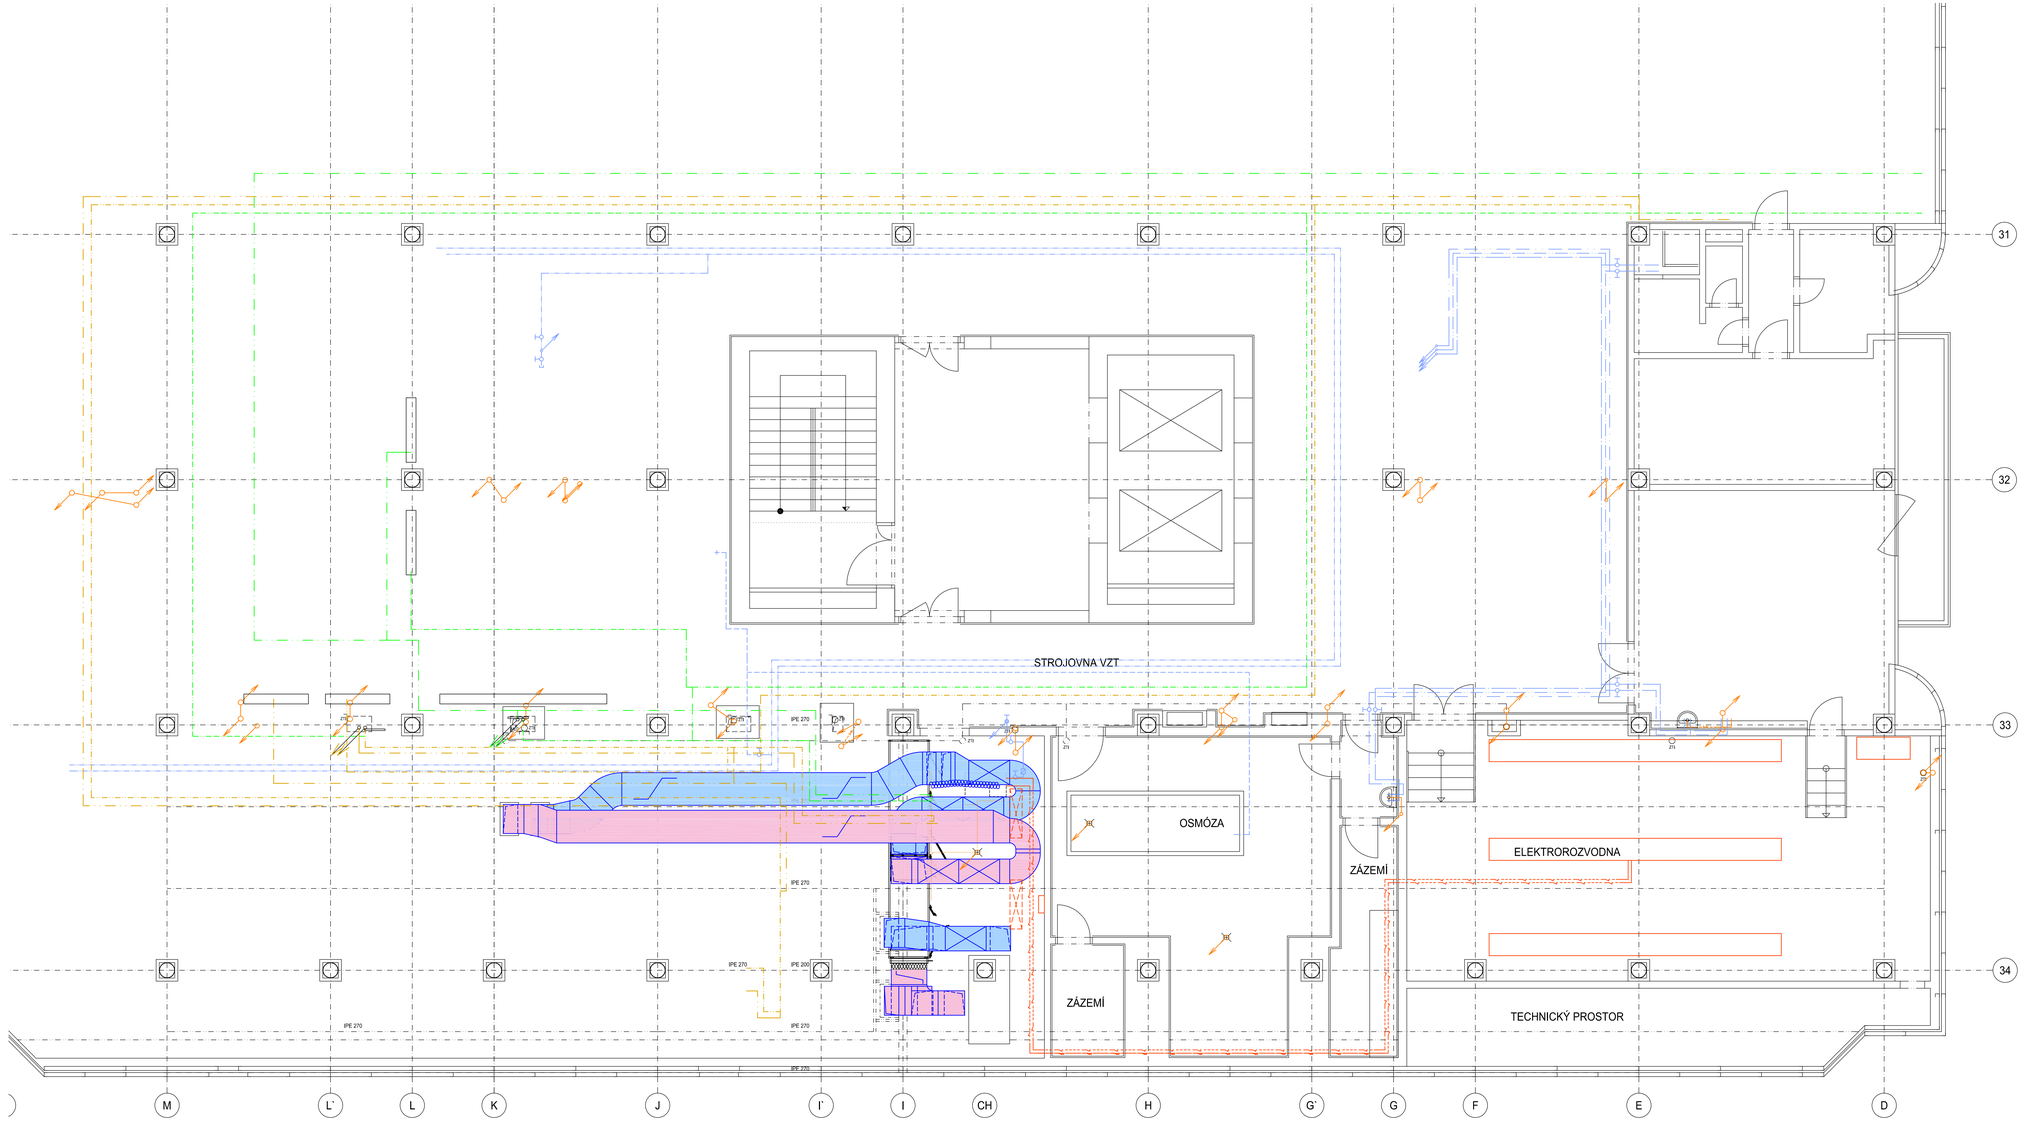

LEGENDA

- DĚLENÍ POŽÁRNÍCH ÚSEKŮ
- ZTI - KANALIZACE
- ZTI - ODVOD KONDENZÁTU
- ZTI - STUDENÁ VODA
- ZTI - TEPLÁ VODA
- ZTI - TECHNOLOGICKÁ
- ZTI - POŽÁRNÍ
- UT - TOPNÁ VODA
- UT - ZPĚTNÁ VODA
- CHLAZENÍ - NÁBĚH
- CHLAZENÍ - ZPĚTNÁ
- MEDIPLYNY - KYSLÍK
- MEDIPLYNY - PODTLAK
- MEDIPLYNY - STLAČENÝ VZDUCH
- EL — SILNOPROUD VE ŽLABECH
- SLP — SLABOPROUD VE ŽLABECH
- POTRUBNÍ POŠTA
- MĚŘENÍ A REGULACE
- ROZVOD VZT - ODVOD - S PŘÍKLADEM KŘÍŽENÍ POD JINÝMI INSTALACEMI
- ROZVOD VZT - PŘÍVOD - S PŘÍKLADEM KŘÍŽENÍ NAD JINÝMI INSTALACEMI
- VÝUSTKY VZT
- SVÍTIDLA ZAPUŠTĚNÁ V PODHLEDU — SVÍTIDLA BUDOU UPŘESNĚNA A DOPLNĚNA PODLE KOORDINAČNÍCH VÝKRESŮ
- SVÍTIDLA PŘISAZENÁ K PODHLEDU — SVÍTIDLA BUDOU UPŘESNĚNA A DOPLNĚNA PODLE KOORDINAČNÍCH VÝKRESŮ

POZNÁMKA

- ROZVODY SILNOPROUDU A SLABOPROUDU MUSÍ RESPEKTOVAT TRASY OSTATNÍCH INSTALAČNÍCH ROZVODŮ UVEDENÝCH NA KOORDINAČNÍCH VÝKRESECH
- U ROZVODŮ SILNOPROUDU A SLABOPROUDU JSOU ZAKRESLENY JEN TRASY VE ŽLABECH
- V PŮDORYSU JSOU ZAKRESLENY V PLNÉM ROZSAHU ROZVODY VZT, OSTATNÍ ROZVODY INSTALACÍ JSOU ZAKRESLENY JEN V HLAVNÍCH TRASÁCH A V MÍSTECH KŘÍŽENÍ - NEJSOU KRESLENY ROZVODY V PŘÍČKÁCH
- ROZVODY JEDNOTLIVÝCH INSTALACÍ BUDOU RESPEKTOVAT NORMOU PŘEDEPSANÉ VZDÁLENOSTI KŘÍŽENÍ NEBO SOUBĚHU S OSTATNÍMI INSTALACEMI
- KŘÍŽENÍ INSTALACÍ S ROZVODY VZT JE VYZNAČENO VE VÝKRESE DLE LEGENDY
- KOORDINAČNÍ VÝKRES DOPLŇUJE A UPŘESŇUJE PROJEKTY JEDNOTLIVÝCH INSTALACÍ - V PŘÍPADĚ NESOULADU BUDOU DODRŽENY ÚDAJE Z KOORDINAČNÍHO VÝKRESU NEBO BUDE KONTAKTOVÁN PROJEKTANT
- PŘESNÉ ROZMÍSTĚNÍ ELEMENTŮ VZT A SVÍTIDEL VIZ VÝKRES PODHLEDŮ
- VEŠKERÉ PROSTUPY POŽÁRNÍ DĚLÍCÍMI KONSTRUKCEMI BUDOU OBETONOVÁNY A POŽÁRNĚ UTĚSNĚNY S POŽADOVANOU ODOLNOSTÍ DLE PROJEKTU POŽÁRNĚ BEZPEČNOSTNÍHO ŘEŠENÍ
- PROSTOR S MOŽNOSTÍ VEDENÍ EL.KABELŮ (S FUNKČNÍ SCHOPNOSTÍ PŘI POŽÁRU) POD STROPEM, UMÍSTĚNÍ PODLE MÍSTNÍCH PODMÍNEK

±0,000 = 1.NP BUDOVY L = 280,700 m n.m.

Revize	Vypracoval	Popis obsahu revize	Datum

LT PROJEKT — PROJEKTOVÁNÍ ZDRAVOTNICKÉ TECHNIKY	Hlavní inženýr projektu: ING. JAN KOCMÁNEK Vedoucí projektant zakázky: ING. VÁCLAV KŘEPELKA	Investor: FAKULTNÍ NEMOCNICE BRNO — Fakultní nemocnice Brno, Jihlavská 20, 625 00 Brno, +420 532 211 111, fnbmo@fnbmo.cz

Profese: ARCH - STAV	Zpracovatel díla: LT PROJEKT a.s., Kroftova 45, 616 00 Brno, Tel: +420 533 445 502, Fax: +420 533 445 506, E-mail: vaclav.krepelka@ltprojekt.cz		Autorizace:
Odpovědný projektant: ING. VÁCLAV KŘEPELKA	Vypracoval: ING. VÁCLAV KŘEPELKA ING. TOMÁŠ BUKÁTOVIČ	Kontroloval: ING. VÁCLAV KŘEPELKA	

Akce: FN BRNO - VYBUDOVÁNÍ ČISTÉ LŮŽKOVÉ JEDNOTKY BIOK, PMDV - L		Zakázkové číslo: JDS 38 - 2018	Paré:
		Datum: 11 - 2018	
		Formát: 12xA4	
Objekt: BUDOVA L - 17.NP	SO 01	Stupeň: DSP + DPS	
Obsah: PŮDORYS 18.NP - KOORDINAČNÍ VÝKRES		Měřítko: 1:50	Číslo výkresu: D1.01.01-602