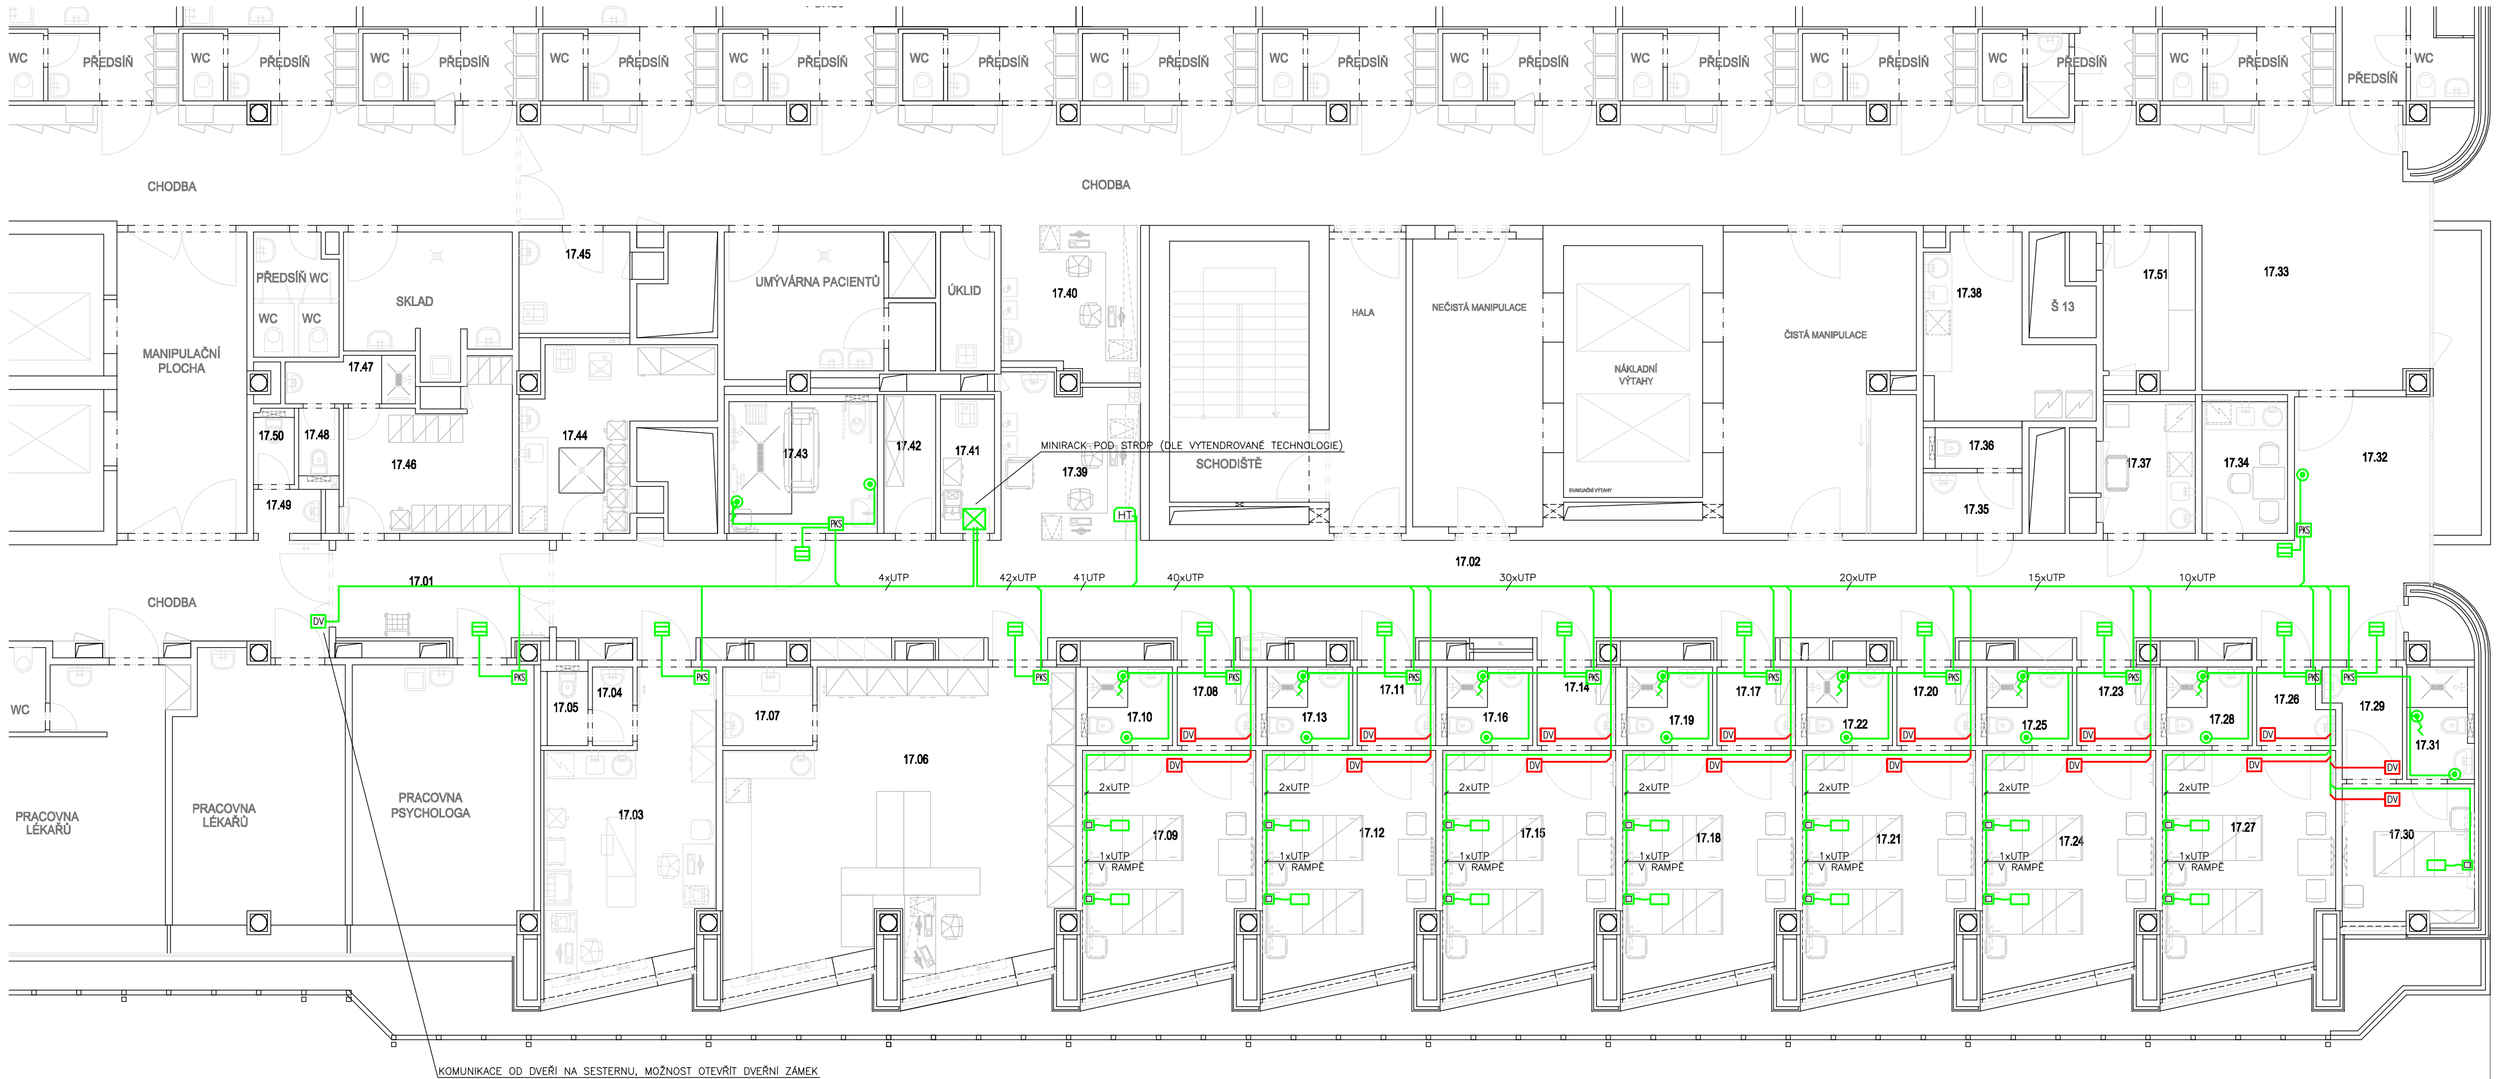

LEGENDA ZNAČEK
DOROZUMÍVACÍ ZAŘÍZENÍ SESTRA-PACIENT

HT	HLAVNÍ TERMINÁL (PRO SESTRU)
	SKŘÍŇ 19"NÁSTĚNNÁ PRO TECHNOLOGII DZ
PK	POKOJOVÁ KONTROLNÍ SKŘÍŇKA
	ORIENTAČNÍ SIGNALIZAČNÍ SVÍTIDLO VÍCEVÝZNAMOVÉ
	ZÁSUVKA PRO TERMINÁL PACIENTA
	TERMINÁL PACIENTA, VČETNĚ ODKLÁDACÍHO ZÁVĚSU A PŘÍVODNÍ ŠŇŮRY
	TLAČÍTKO NOUZOVÉHO VOLÁNÍ
	TÁHLO NOUZOVÉHO VOLÁNÍ
DV	HLASITÁ KOMUNIKAČNÍ JEDNOTKA, PRO DOHOVOR DUPLEXNÍ OD DVEŘÍ NA LŮŽKO EVENT. PRO KOMUNIKACI PŘES DVEŘE (PŘEPÁŽKOVÝ PROVOZ)

KABELÁŽ I KONKRÉTNĚ POUŽITÉ ATYPICKÉ INSTALAČNÍ KRABICE
NUTNO UPŘESNIT PODLE SKUTEČNĚ DODANÉ TECHNOLOGIE
JE POŽADOVÁN IP SYSTÉM S PoE NAPÁJENÝMI KOMPONENTY

±0,000 = 1.NP BUDOVY L = 280,700 m n.m.

Revize	Vypracoval	Popis obsahu revize	Datum

LT PROJEKT
PROJEKTOVÁNÍ ZDRAVOTNICKÉ VÝSTAVBY

Hlavní inženýr projektu:
ING. JAN KOCMÁNEK
Vedoucí projektant zakázky:
ING. VÁCLAV KŘEPELKA

Investor:
FAKULTNÍ NEMOCNICE BRNO
Fakultní nemocnice Brno
Jihlavská 20, 625 00 Brno
+420 532 231 111
fnbmo@fnbmo.cz

Profese:	Zpracovatel dílu:	
SLP	ALEXA - PROJEKCE s.r.o., Minská 27a, Brno Tel: +420 541 218 099 Gsm: +420 608 770 745 E-mail: info@alexa-projekce.cz	
Odpovědný projektant:	Vypracoval:	Kontroloval:
ING. KAREL ALEXA	ING. KAREL ALEXA	ING. KAREL ALEXA
KAlexa	KAlexa	KAlexa

Autorizace:

Akce:
FN BRNO - VYBUDOVÁNÍ ČISTÉ LŮŽKOVÉ JEDNOTKY IHOK, PMDV - L

Zakázkové číslo: JDS 38 - 2018
Datum: 11 - 2018
Formát: 4A4
Paré:

Objekt: BUDOVA L - 17.NP SO 01
Stupeň: DSP + DPS

Obsah:
PŮDORYS 17.NP - DOROZUMÍVÁNÍ PACIENT-SESTRA

Měřítko: 1:100
Číslo výkresu: **D1.01.04d-03**