


B1 - 1.NP

měřítko 1 : 200

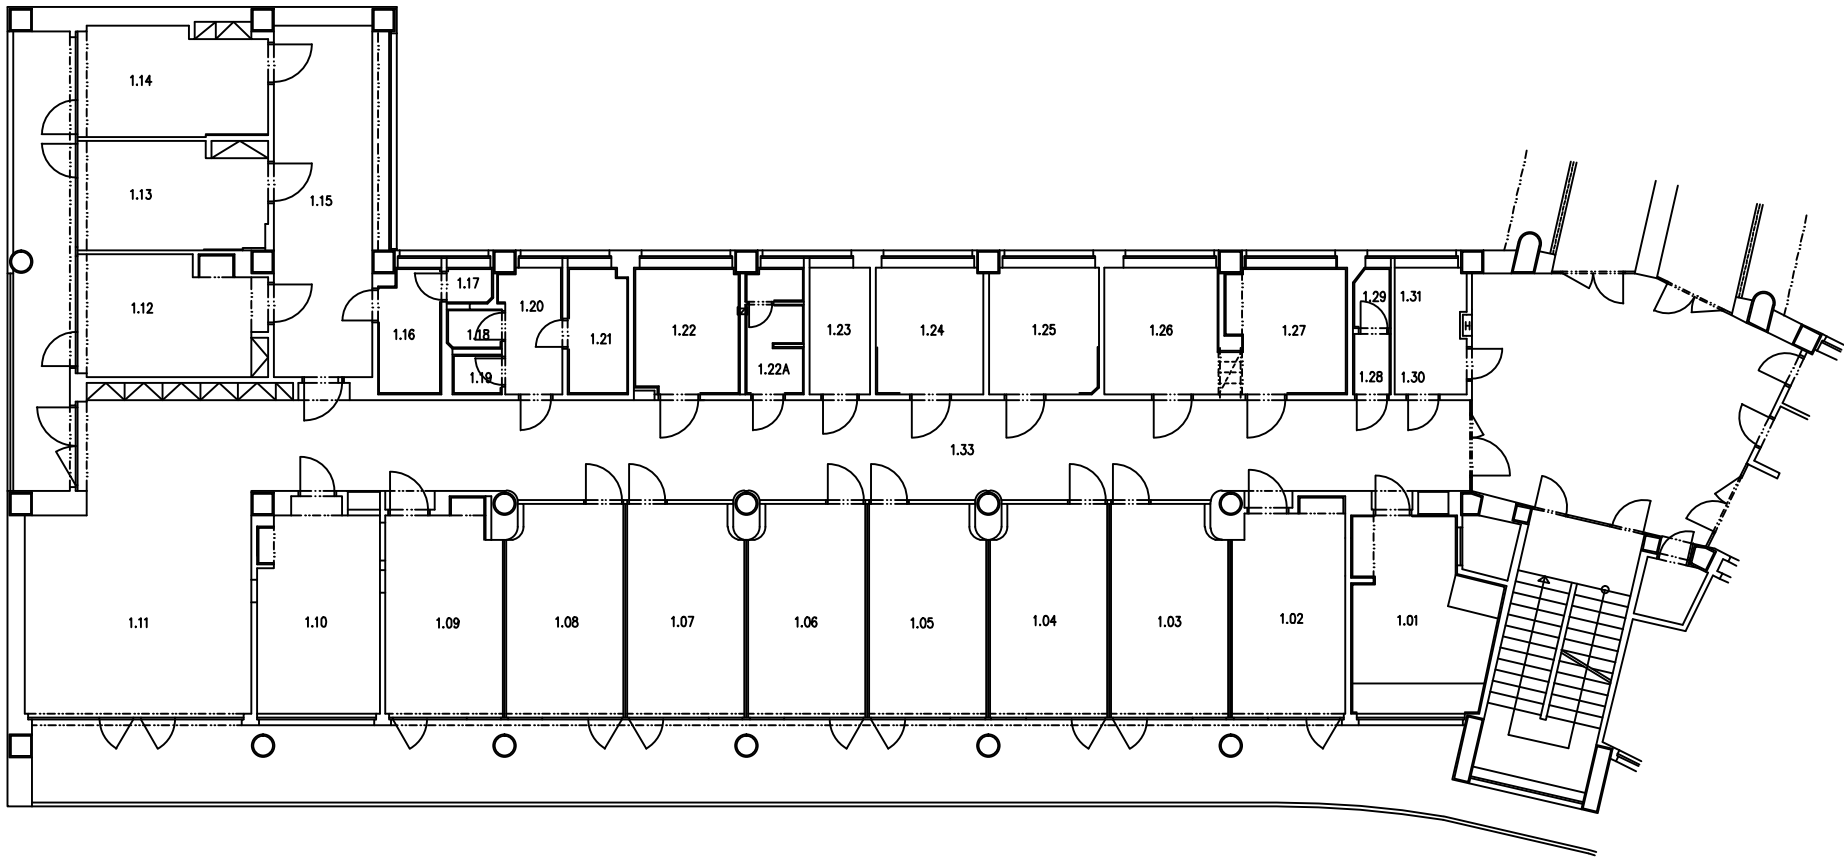

LEGENDA MÍSTNOSTÍ

ČÍSLO MÍSTN.	ÚČEL MÍSTNOSTI	PLOCHA m ²
1.01	PŘÍPRAVA JÍDLA	17.70
1.02	UROLOG.VYŠETŘOVNA	16.52
1.03	UROLOG.VYŠETŘOVNA	17.00
1.04	POKOJ DĚTI	17.28
1.05	POKOJ DĚTI	17.10
1.06	POKOJ DĚTI	17.28
1.07	POKOJ DĚTI	17.10
1.08	POKOJ DĚTI	17.28
1.09	POKOJ DĚTI	17.00
1.10	POKOJ MATKY	17.58
1.11	HERNA	34.89
1.12	POKOJ LÉKAŘE	15.18
1.13	POKOJ LÉKAŘE	13.90
1.14	POKOJ LÉKAŘE	14.04
1.15	CHODBA	24.18
1.16	UMÝVÁRNA ZAMĚST.	5.38
1.17	WC ZAMĚSTNANCI	1.15
1.18	WC DĚTI	1.52
1.19	WC DĚTI	1.36
1.20	PŘEDSÍŇ WC DĚTÍ	5.15
1.21	ČISTÍCÍ MÍSTNOST	5.28
1.22	KOUPELNA	9.30
1.22A	UMÝVÁRNA + WC	4.91
1.23	SKLAD POUŽ.PRÁDLA	5.36
1.24	POKOJ DĚTI	9.52
1.25	DENNÍ MÍSTN.SESTER	9.65
1.26	PRACOVNA	10.12
1.27	VYŠETŘOVNA	10.82
1.28	PŘEDSÍŇ WC	1.60
1.29	WC ZAMĚSTNANCI	1.55
1.30	PŘÍJEM PACIENTI	6.35
1.31	—	
1.33	CHODBA	95.19