
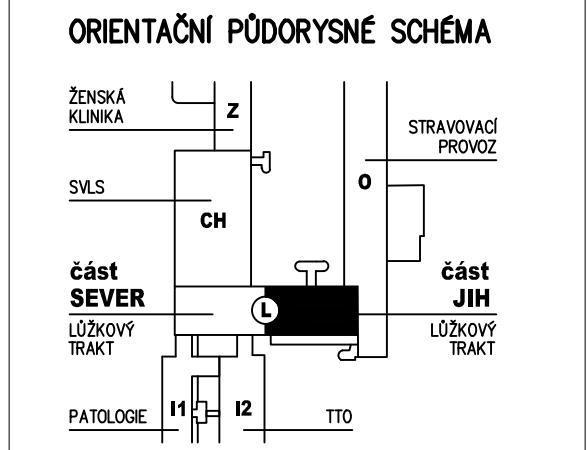



L - 11.NP / jih

měřítko 1 : 200
aktualizace: 04 / 2015

NCHK / NEUROCHIRURGICKÁ KLINIKA

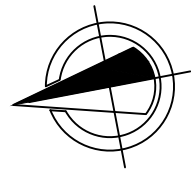

NCHK / NEUROCHIRURGICKÁ KLINIKA - ODDĚLENÍ A

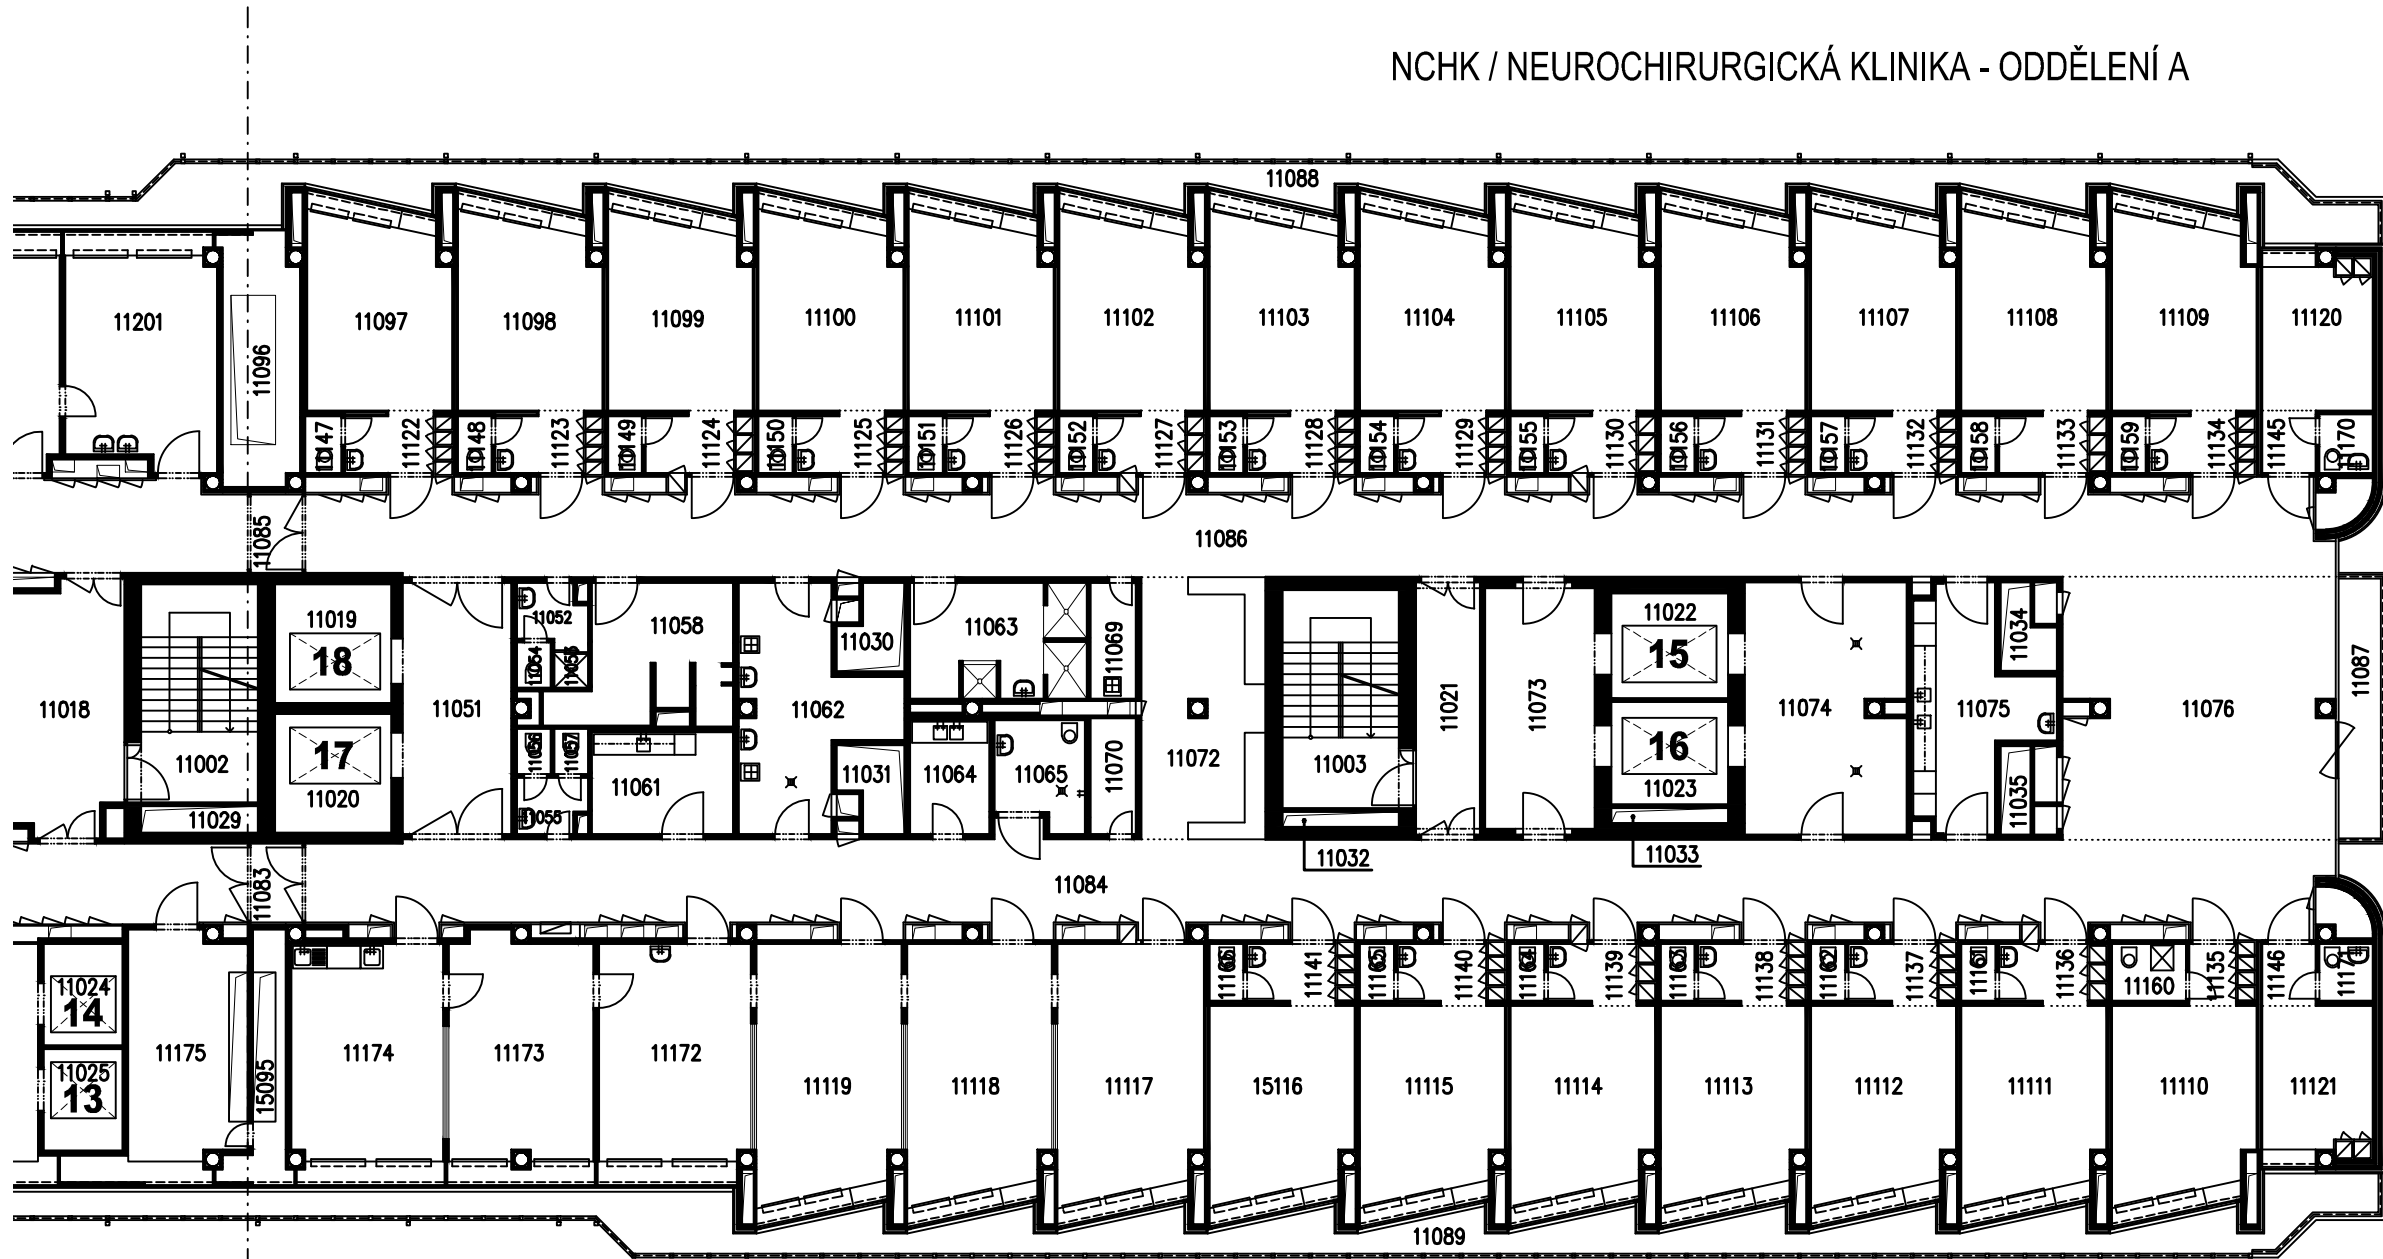

POBYT PACIENTŮ, JÍDELNA

ČÁST - SEVER
ČÁST - JIH

JEDNOTKA INTENZIVNÍ PÉČE - B

NCHK / NEUROCHIRURGICKÁ KLINIKA - ODDĚLENÍ B