
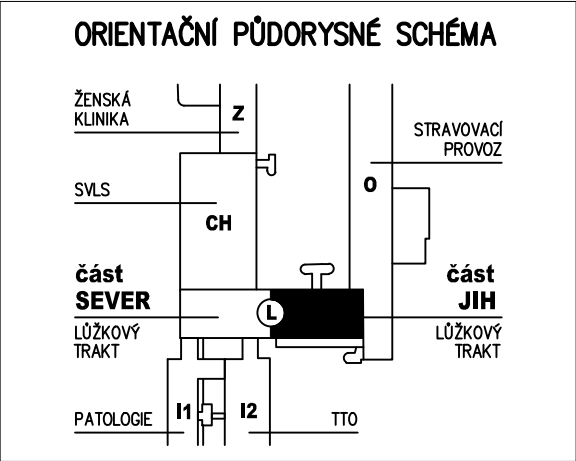



L - 14.NP / jih

měřítko 1 : 200
aktualizace: 05 / 2016

IHOK / INTERNÍ HEMATOLOGICKÁ A ONKOLOGICKÁ KLINIKA

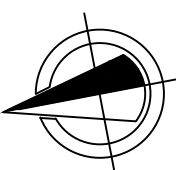

IHOK / INTERNÍ HEMATOLOGICKÁ A ONKOLOGICKÁ KLINIKA - ODDĚLENÍ A

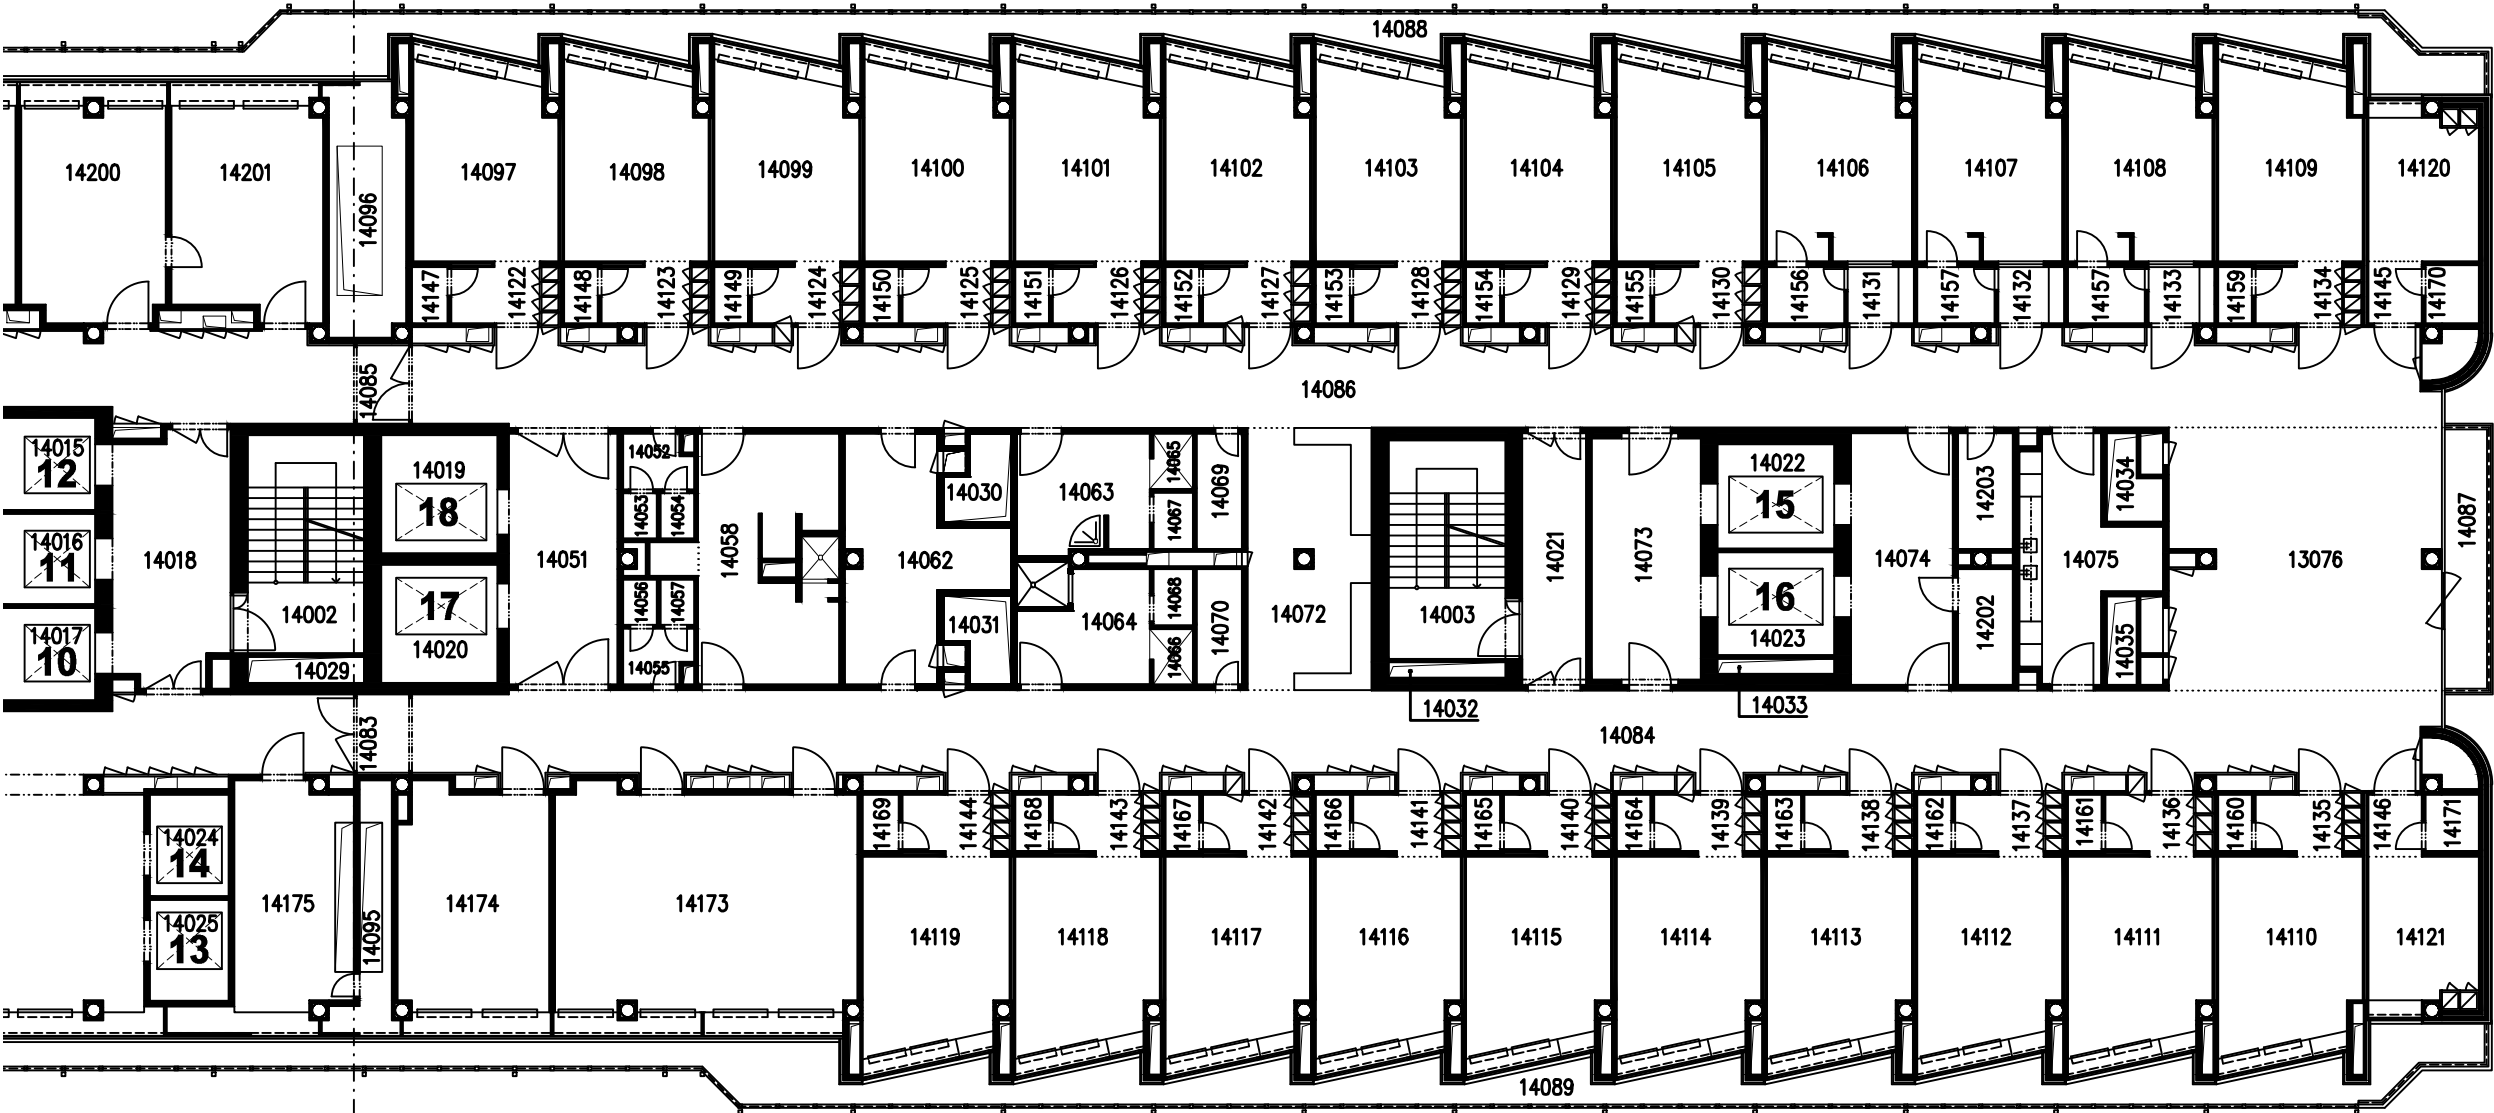

POBYT PACIENTŮ, JÍDELNA

ČÁST - SEVER
ČÁST - JIH

SEPARACE

IHOK / INTERNÍ HEMATOLOGICKÁ A ONKOLOGICKÁ KLINIKA - ODDĚLENÍ B