


měřítko 1 : 200  
aktualizováno - 10 / 2020

měřítko 1 : 200

aktualizováno - 10 / 2020

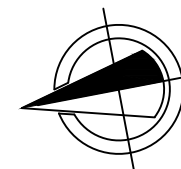

ŽENSKÁ KLINIKA

Z

STRAVOVACÍ PROVOZ

SVLS

CH

O

část SEVER

L

část JIH

LŮŽKOVÝ TRAKT

LŮŽKOVÝ TRAKT

PATOLOGIE


I1

I2

TTO

**CHK / CHIRURGICKÁ KLINIKA - ODDĚLENÍ K, CÉVNÍ CHIRURGIE**  
**IHKOK / INTERNÍ HEMATOLOGICKÁ A ONKOLOGICKÁ KLINIKA - ODDĚLENÍ C**

## CHK / CHIRURGICKÁ KLINIKA - ODDĚLENÍ K

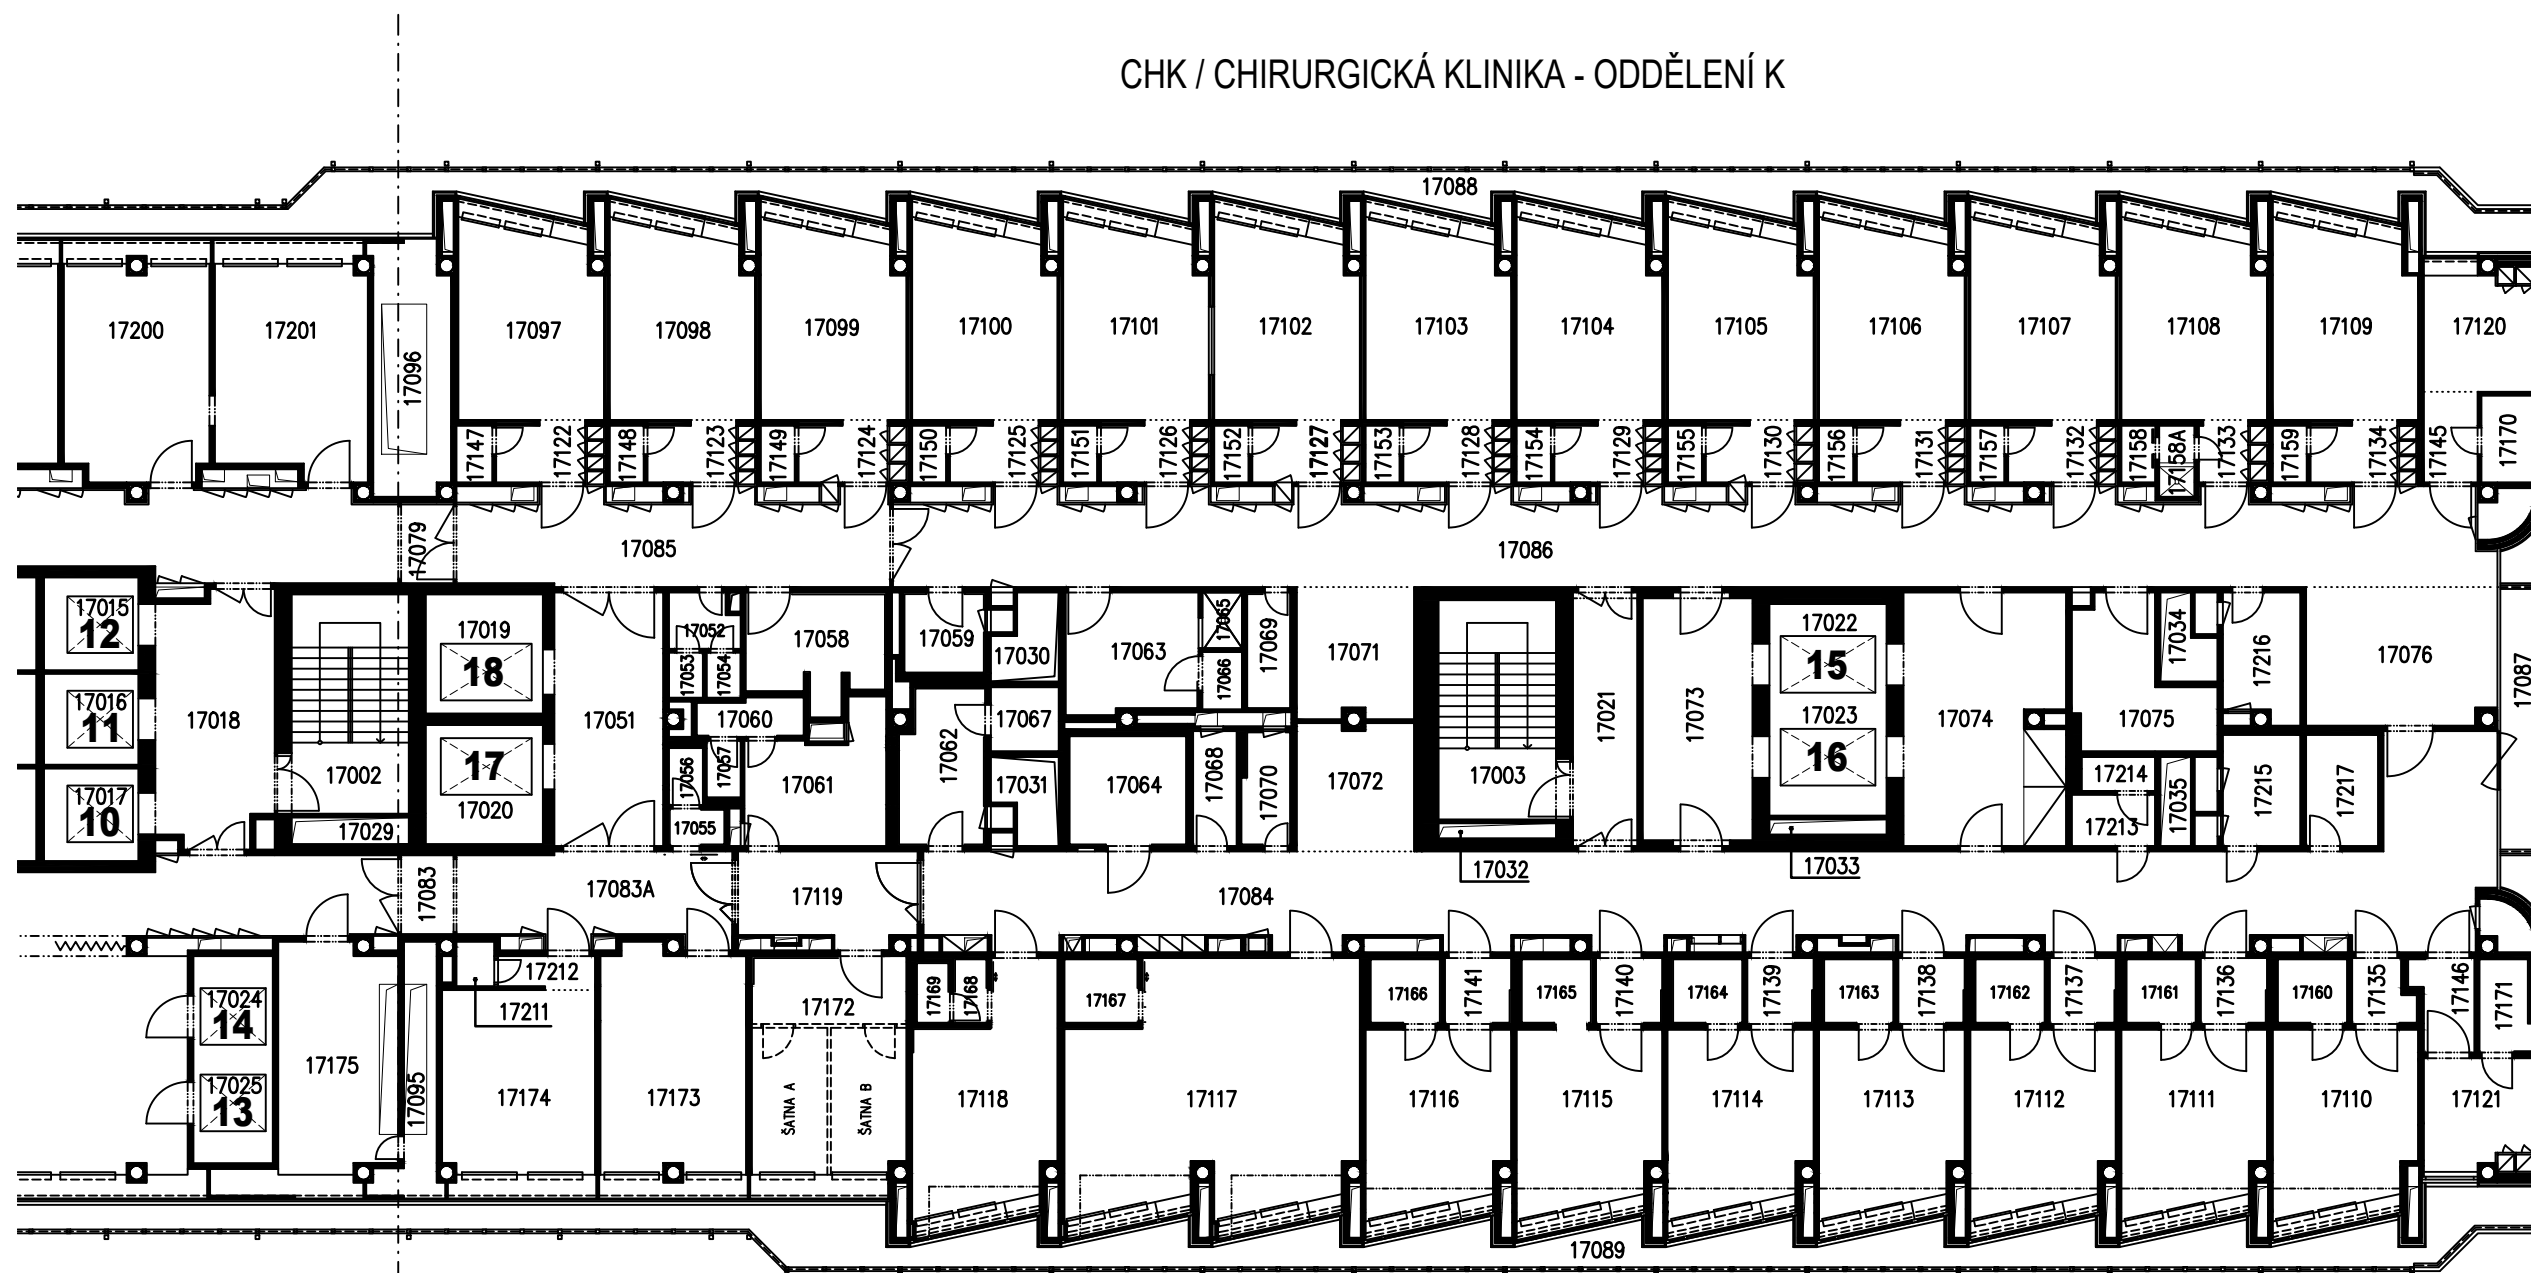

# POBYT PACIENTŮ, JÍDELNA

## IHOK / INTERNÍ HEMATOLOGICKÁ A ONKOLOGICKÁ KLINIKA - ODDĚLENÍ C

ČÁST - SEVER