


B1 - 3.NP

měřítko 1 : 200

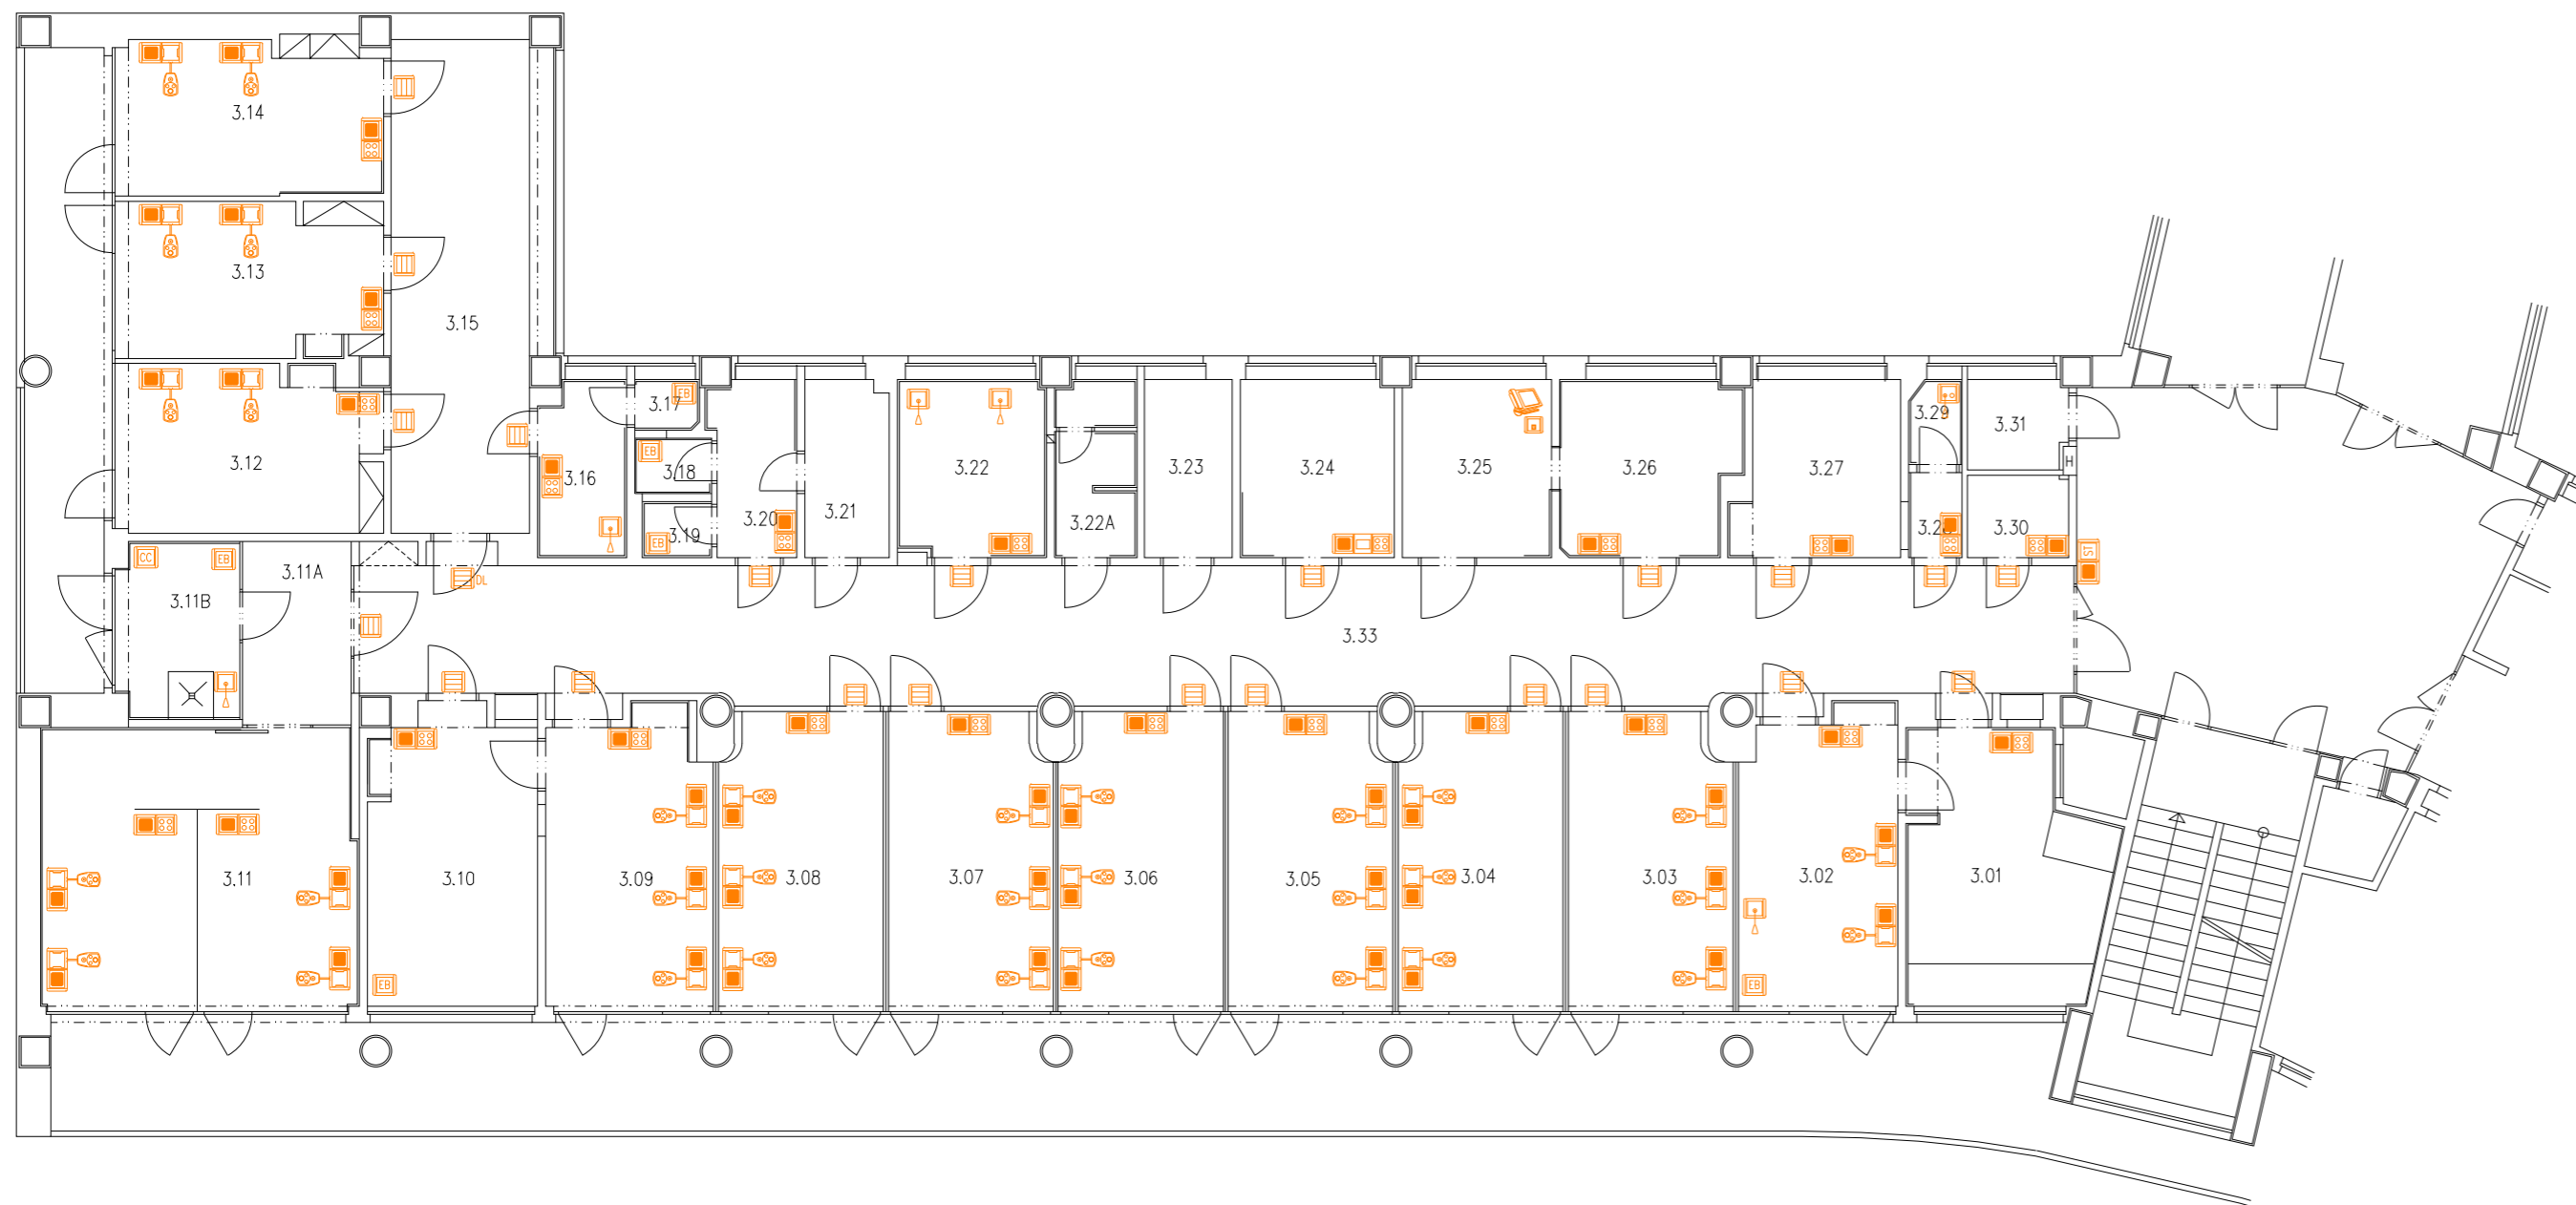

LEGENDA MÍSTNOSTÍ

ČÍSLO MÍSTN.	ÚČEL MÍSTNOSTI	PLOCHA m ²
3.01	PŘÍPRAVA JÍDLA	17.77
3.02	POKOJ DĚTÍ	16.52
3.03	POKOJ DĚTÍ	17.00
3.04	POKOJ DĚTÍ	17.28
3.05	POKOJ DĚTÍ	17.10
3.06	POKOJ DĚTÍ	17.28
3.07	POKOJ DĚTÍ	17.10
3.08	POKOJ DĚTÍ	17.28
3.09	POKOJ DĚTÍ	17.00
3.10	DENNÍ MÍSTN.SESTER	17.30
3.11	ZÁKROKOVÝ SÁL	32.07
3.11A	VSTUPNÍ FILTR	7.64
3.11B	STERILIZACE	7.88
3.12	POKOJ LÉKAŘE	14.97
3.13	POKOJ MATEK+DĚTÍ	13.75
3.14	POKOJ MATEK+DĚTÍ	14.00
3.15	UČEBNA	24.18
3.16	UMÝVÁRNA ZAMĚST.	5.38
3.17	WC ZAMĚSTNANCI	1.15
3.18	WC DĚTÍ	1.52
3.19	WC DĚTÍ	1.36
3.20	PŘEDSÍŇ WC DĚTÍ	5.15
3.21	SKLAD POUŽ.PRÁDLA	5.28
3.22	KOUPELNA	9.30
3.22A	UMÝVÁRNA + WC	4.91
3.23	SKLAD	5.52
3.24	POKOJ MATEK	9.67
3.25	PRACOVNA	9.17
3.26	VYŠETŘOVNA	10.83
3.27	POKOJ LÉKAŘE	9.83
3.28	PŘEDSÍŇ WC	1.60
3.29	WC ZAMĚSTNANCI	1.55
3.30	PŘÍJEM PACIENTI	2.94
3.31	SKLAD	3.20
3.32	CHODBA	84.42

LEGENDA PRYKŮ KUMUNIKAČNÍHO ZARÍZENÍ SESTRA-PACIENT			
ZNAČENÍ	NÁZEV	ROZMĚRY	INSTALACE
	Hlavní terminál	338x210-235x195	zřívka terminálu
	Zřívka terminálu	82x82x23	KU 68
	Telefonní zřívka IN-OUT	82x82x40	KU 68
	Datový rozvaděč 19"/22U	600x1100x600	KU 68 KO 125 E
	Svítilna signalační	82x82x56	KU 68
	Pokojový terminál hovorový	151x82x23	KP 64/2
	Zřívka pacienta s držákem a reproduktorem	151x82x39	KP 64/2
	Služební terminál (vchod)	151x82x23	KP 64/2
	Tlačítko nouzového volání	82x82x23	KU 68
	Tlačítko pacienta s mikrofómem a ovládním rádia	52x100x23	Zřívka spojení
	Tlačítko nouzového volání	82x82x23	KU 68
	IP Orientační směrové svítilno	82x82x56	KU 68
	Tlačítko rušení volání	82x82x23	KU 68