


# A - 2.NP

měřítko 1 : 150

aktualizováno - 05 / 1999

## KICH / KLINIKA INFEKČNÍCH CHOROB

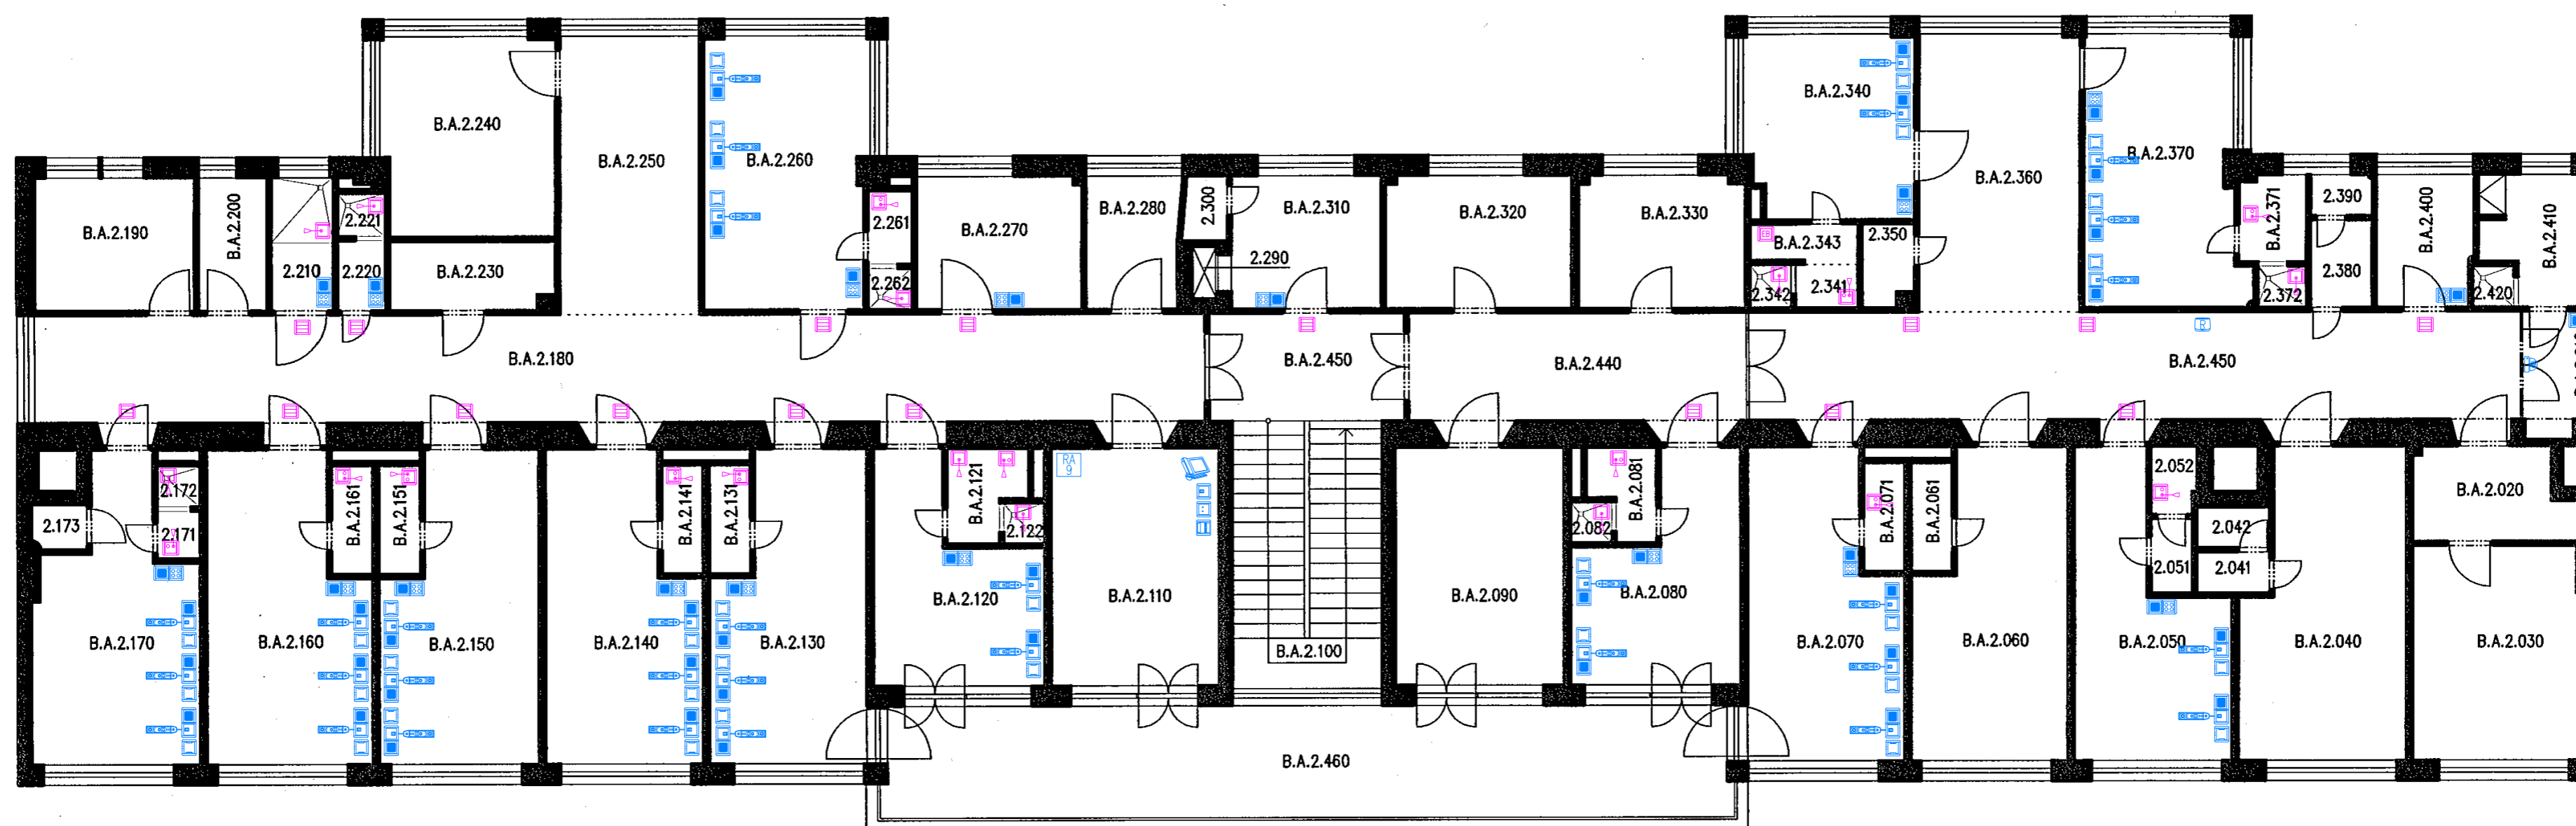

LEGENDA PRVKŮ KUMUNIKAČNÍHO ZAŘÍZENÍ SESTRA-PACIENT			
ZNAČENÍ	NÁZEV	ROZMĚRY	INSTALACE
	Hlavní terminál	338x210-235x195	zásuvka terminálu
	Zásuvka terminálu	82x82x23	KU 68
	AUDIO ZÁSUVKA	82x82x23	KU 68
	Telefonní zásuvka	82x82x40	KU 68
	Svítilno signalizační	82x82x56	KU 68
	Služební terminál (vchod)	151x82x23	KP 64/2
	Pokojový terminál hovorový	151x82x23	KP 64/2
	Zásuvka pacienta s reproduktorem	151x82x23	KP 64/2
	Držák tlačítka/terminálu pacienta	82x82x39	Zásuvka pacienta
	Terminál pacienta s ovládním světla a služební volání BEZ DISPLEJE	52x198x23	Zásuvka pacienta
	Táhlo nouzového volání	82x82x23	KU 68
	tlačítko nouzového volání	82x82x23	KU 68
	Táhlo a tlačítko nouzového volání	82x82x23	KU 68
	IP kamera	92,6x92,6x79,5	KU 68
	Repeater - pro přenosný DECT telefon	131x111x15	chodba
	Datový rozvaděč 19"/9U	600x635x395	KO 125 E KU 68

