


B - 2.NP

měřítko 1 : 150

aktualizováno - 05 / 2008

KICH / KLINIKA INFEKČNÍCH CHOROB

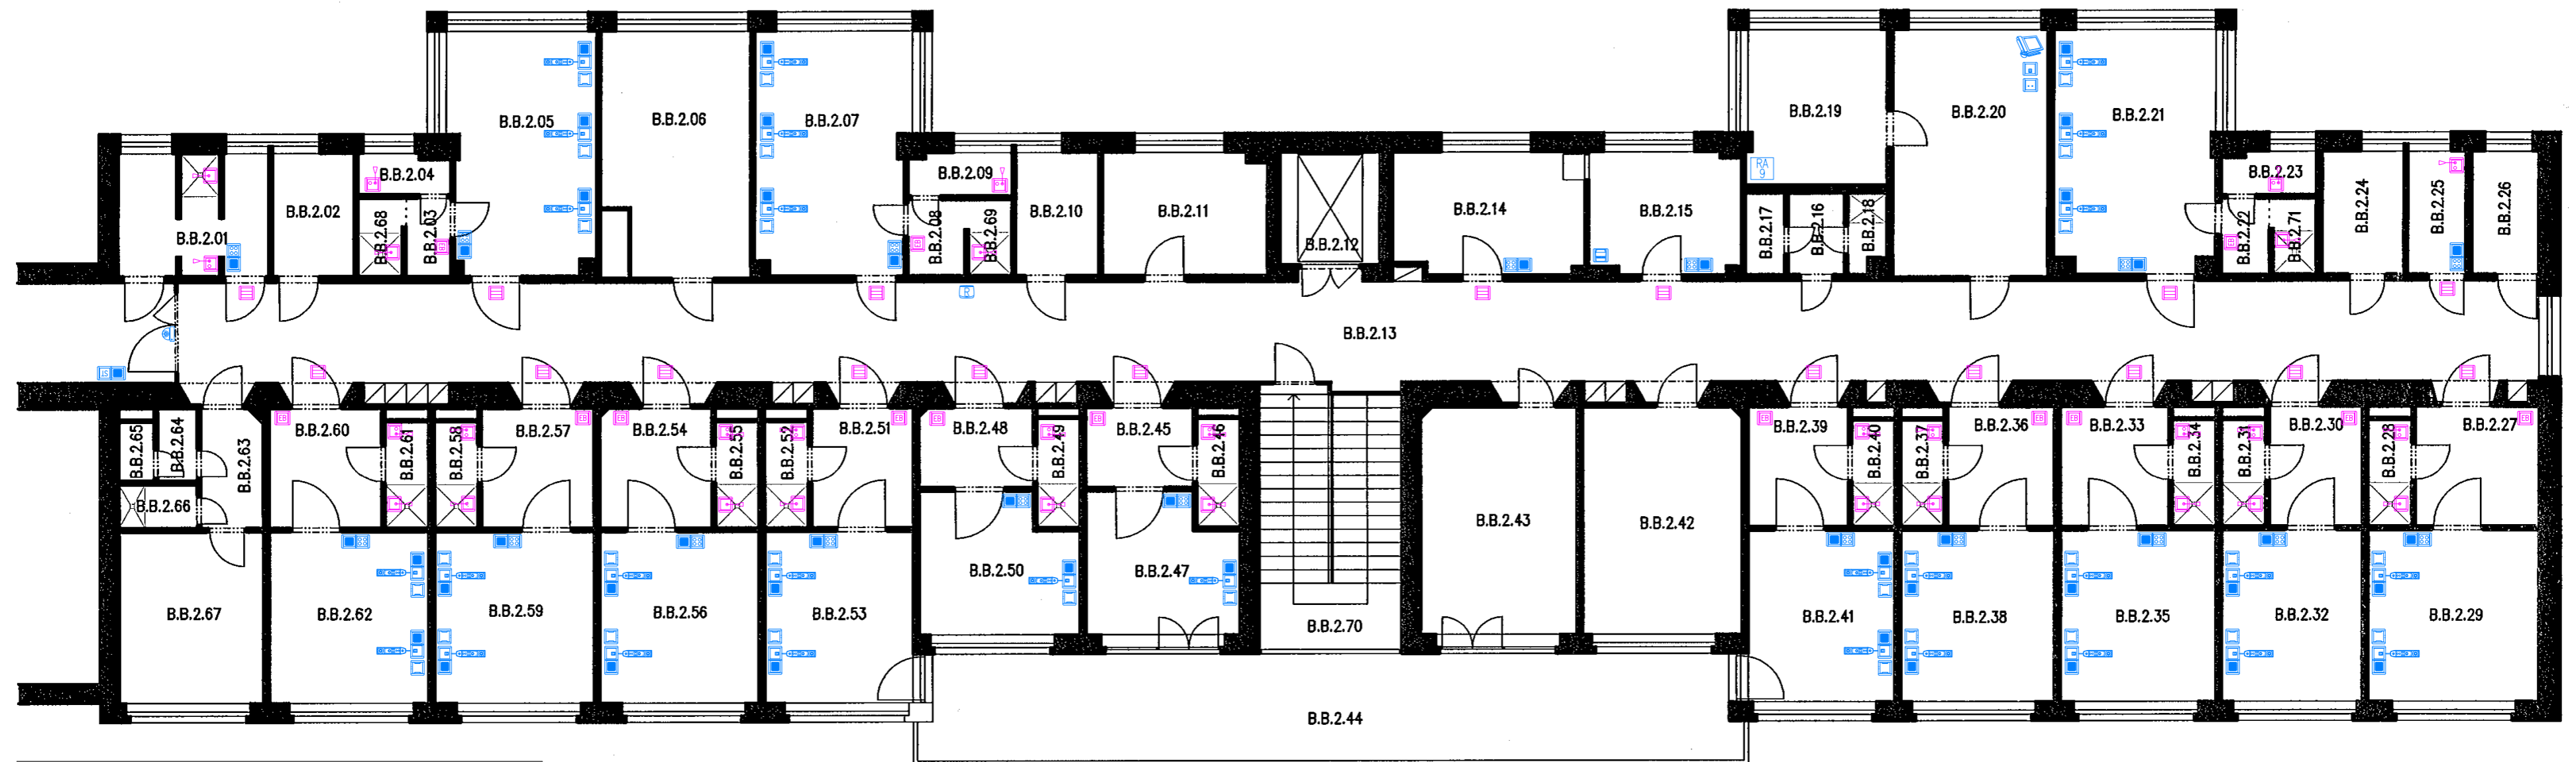

ZNAČENÍ	NÁZEV	ROZMĚRY	INSTALACE
	Hlavní terminál	338x210-235x195	zábavka terminálu
	Zábavka terminálu	82x82x23	KU 68
	Audio zábavka	82x82x23	KU 68
	Telefonní zábavka	82x82x40	KU 68
	Svítilno signalizační	82x82x56	KU 68
	Služební terminál (vchod)	151x82x23	KP 64/2
	Pokojevý terminál hovorový	151x82x23	KP 64/2
	Zábavka pacienta s reproduktorem	151x82x23	KP 64/2
	Držák tlačítka/terminálu pacienta	82x82x39	Zábavka pacienta
	Terminál pacienta s ovládaním světla a služební volání BEZ DISPLEJE	52x198x23	Zábavka pacienta
	Táhlo nouzového volání	82x82x23	KU 68
	tlačítko nouzového volání	82x82x23	KU 68
	Táhlo a tlačítko nouzového volání	82x82x23	KU 68
	IP kamera	92,6x92,6x79,5	KU 68
	Repeater - pro přenosný DECT telefon	131x111x15	chodba
	Dotový rozvaděč 19"/9U	600x635x395	KO 125 E KU 68

