

ČÁST - SEVER

OBJEKT "12"

OBJEKT "11"

L - 1.NP / sever
 měřítko 1 : 200
 aktualizace: 08 / 2018

INFORMACE
 KARIM / URGENTNÍ PŘÍJEM
 IKK / KORONÁRNÍ JEDNOTKA - VSTUP
 RDK / MAGNETICKÁ REZONANCE

L - 1.NP / 1

OZN.	ÚČEL MÍSTNOSTI	[M ²]
1001	SCHODIŠTĚ	17,98
1002	SCHODIŠTĚ	17,98
1003	SCHODIŠTĚ	18,14
1004	HALA	15,36
1005	OSOBNÍ VÝTAH – č.1	4,84
1006	OSOBNÍ VÝTAH – č.2	4,84
1007	OSOBNÍ VÝTAH – č.3	4,84
1008	LŮŽKOVÝ VÝTAH – č.6	8,13
1009	LŮŽKOVÝ VÝTAH – č.5	8,13
1010	LŮŽKOVÝ VÝTAH – č.4	8,13
1011	HALA	39,21
1012	LŮŽKOVÝ VÝTAH – č.7	8,13
1013	LŮŽKOVÝ VÝTAH – č.8	8,13
1014	LŮŽKOVÝ VÝTAH – č.9	8,13
1015	OSOBNÍ VÝTAH – č.12	6,25
1016	OSOBNÍ VÝTAH – č.11	6,25
1017	OSOBNÍ VÝTAH – č.10	6,25
1018	HALA	20,15
1019	LŮŽKOVÝ VÝTAH – č.18	9,92
1020	LŮŽKOVÝ VÝTAH – č.17	9,92
1021	HALA	126,68
1022	NAKLADNÍ VÝTAH – č.15	9,45
1023	NAKLADNÍ VÝTAH – č.16	9,45
1024	OSOBNÍ RYCHLOVÝTAH – č.14	5,97
1025	OSOBNÍ RYCHLOVÝTAH – č.13	5,97
1026	VĚTRACÍ ŠACHTA	2,17
1027	VĚTRACÍ ŠACHTA	4,14
1028	VĚTRACÍ ŠACHTA	6,90
1029	VĚTRACÍ ŠACHTA	2,17
1030	RAMPA	110,00


OZN.	ÚČEL MÍSTNOSTI	[M ²]
1031	INSTALAČNÍ ŠACHTA	3,35
1032	VĚTRACÍ ŠACHTA	1,24
1033	VĚTRACÍ ŠACHTA	1,24
1034	INSTALAČNÍ ŠACHTA	3,53
1035	INSTALAČNÍ ŠACHTA	3,53
1036	PŘEDSÍŇ WC	6,60
1037	WC – ŽENY	2,40
1038	WC ŽENY – INVALIDÉ	2,40
1039	PŘEDSÍŇ WC	6,20
1040	WC MUŽI – INVALIDÉ	2,40
1041	PISOÁRY	2,55
1046	SKLAD	3,68
1047	OKLID	3,68
1048	CHODBA	20,20
1049	ZÁDVEŘI	12,60
1050	HALA URGENTNÍHO PŘÍJMU	104,60
1051	INSTALAČNÍ ŠACHTA	2,17
1055	CHODBA	120,90
1056	ČEKÁRNA	62,30
1057	KOMUNIKAČNÍ PROSTOR	60,15
1058	MAGNETICKÁ REZONANCE	42,50
1059	ZÁDVEŘI	35,75
1060	PRŮJEZD POD BUDOVOU	390,20
1061	VÝDEJ, MANIPULACE	284,21
1062	VSTUPNÍ HALA NÁVŠTĚV	237,80
1063	MANIPULAČNÍ PROSTOR	126,60
1064	MANIPULAČNÍ PROSTOR	301,50
1065	REDUKČNÍ STANICE KYSLIKU	20,84

OZN.	ÚČEL MÍSTNOSTI	[M ²]
1066	SKLAD	11,06
1067	INSTALAČNÍ ŠACHTA	3,00
1070	PRACOVNA	6,90
1071	DENNÍ POBYT	12,20
1075	SANITÁŘI	19,20
1076	ŠATNA	10,80
1077	HYGIENICKÁ BUŇKA	2,00
1078	HYGIENICKÁ BUŇKA	1,90
1079	TECHNICKÁ MÍSTNOST	18,20
1082	PŘÍPRAVNA PACIENTŮ	25,50
1089	WC PERSONAL	1,50
1097	INFORMACE	7,40
1100	PROSTOR RAMPY	41,64
1101	PROSTOR SCHODŮ	96,17
1120	CHODBA	26,63
1121	VYŠETŘOVNA	17,73
1122	VYŠETŘOVNA	17,69
1123	VYŠETŘOVNA	17,73
1124	VYŠETŘOVNA	18,71
1125	CHODBA	7,58
1126	ČISTÍCÍ MÍSTNOST	7,94
1127	SKLAD	4,95
1128	WC – PACIENTI	4,53


L - 2.NP / sever

měřítko 1 : 200
aktualizace: 04 / 2015

KARIM / ANESTEZIOLOGICKÁ AMBULANCE
RDK / NEVASKULÁRNÍ INTERVENCE, SKIASKOPIE
COS / CENTRÁLNÍ OPERAČNÍ SÁLY - VSTUP

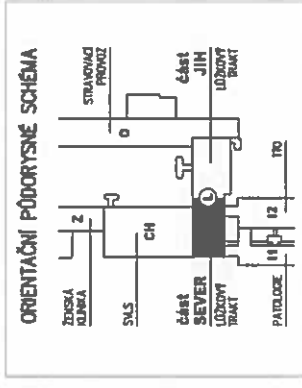

OBJEKT "CH"
COS / CENTRÁLNÍ OPERAČNÍ SÁLY

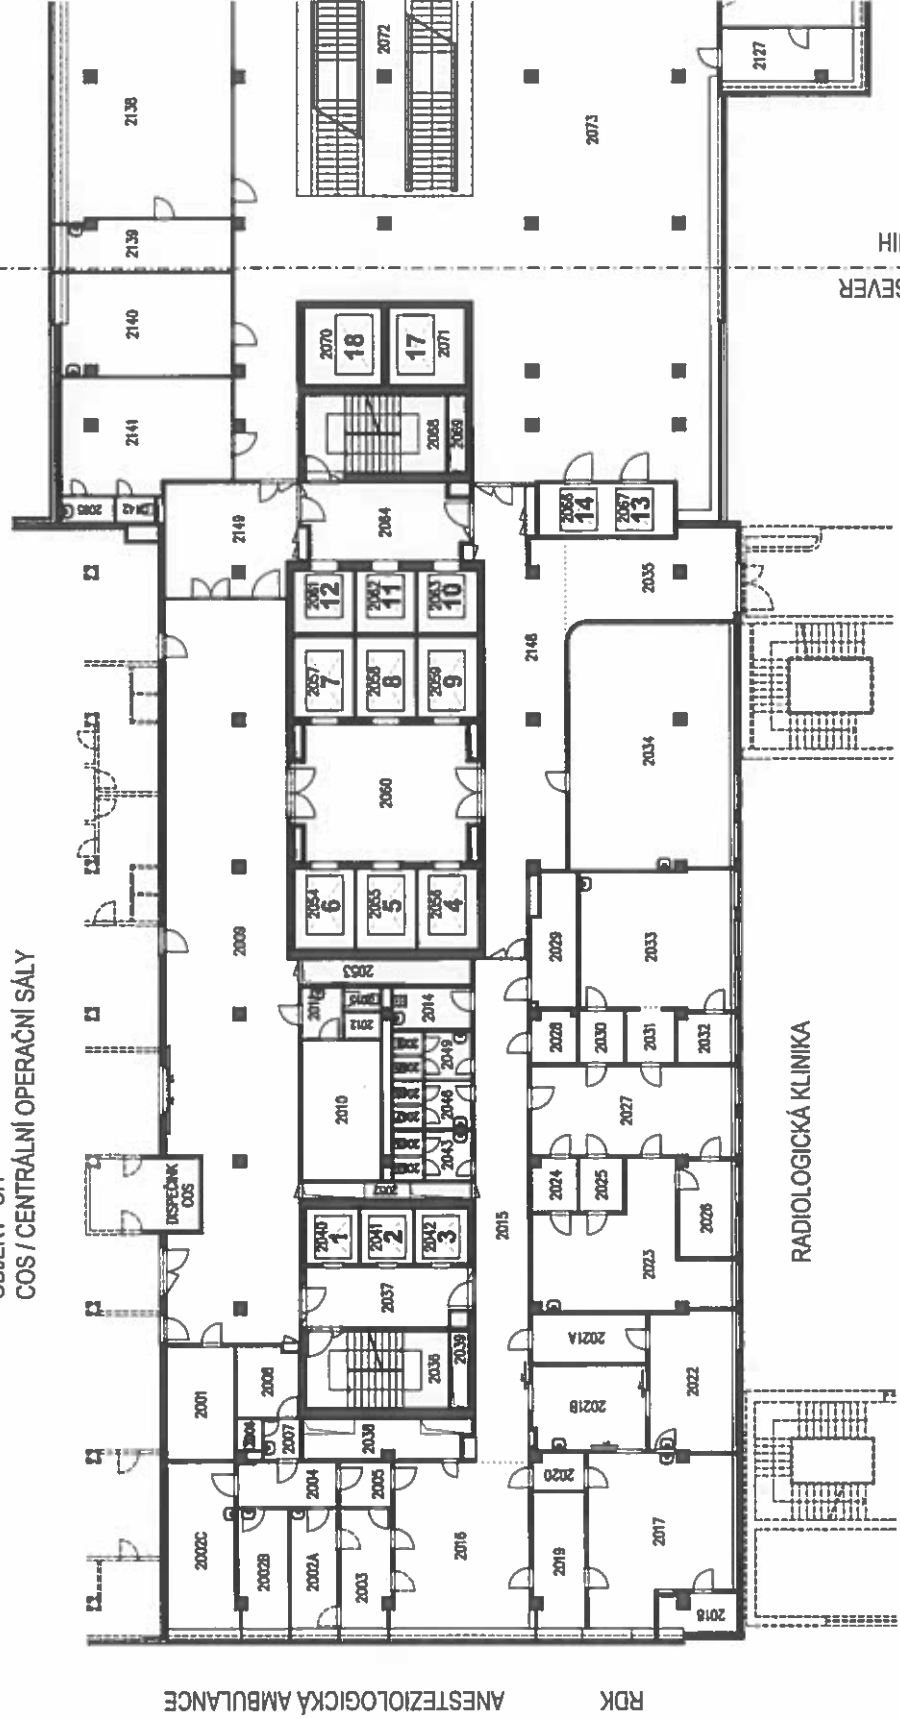

ANESTEZIOLOGICKÁ AMBULANCE

RDK

RADIOLOGICKÁ KLINIKA

OBJEKT "11"

OBJEKT "12"

ČÁST - SEVER
ČÁST - JIH

L - 2.NP / 1

OZN.	ÚČEL MÍSTNOSTI	[M ²]
2001	VÝUKOVÁ MÍSTNOST	12,50
2002A	ANESTEZIOLOGICKÁ AMBULANCE	19,00
2002B	ANESTEZIOLOGICKÁ AMBULANCE	10,00
2002C	ANESTEZIOLOGICKÁ AMBULANCE	10,00
2003	EVIDENCE / PŘÍJEM	10,00
2004	CHODBA	7,00
2005	CHODBA / ZÁDVEŘÍ	3,70
2006	WC	1,26
2007	PŘEDSÍŇ WC	2,30
2008	DENNÍ MÍSTNOST	7,27
2009	CHODBA	151,50
2010	ŠATNA	17,64
2011	PŘEDSÍŇ WC	3,90
2012	SPRCHA	1,20
2013	WC	1,40
2014	ÚKLID	5,73
2015	CHODBA	41,27
2016	ČEKÁRNA	37,50
2017	VYŠETŘOVNA RTG	45,60
2018	TECHNICKÁ MÍSTNOST	4,80
2019	VSTUP PERSONÁL / OVLADOVNA	10,50
2020	KABINA / ŠATNA	2,20
2021A	SKLAD	8,60
2021B	PŘÍPRAVNA PACIENTŮ	14,60
2022	DEKONTAMINACE	20,70
2023	LEKÁRSKÝ POKOJ	32,00
2024	SKLAD	3,70
2025	SKLAD	3,70
2026	ŠATNA	8,40
2027	KOMUNIKAČNÍ PROSTOR	29,57

OZN.	ÚČEL MÍSTNOSTI	[M ²]
2028	SKLAD	3,67
2029	SKLAD	9,72
2030	SKLAD	3,76
2031	CHODBA	4,30
2032	DENNÍ MÍSTNOST	4,72
2033	LEKÁRSKÝ POKOJ	34,29
2034	VÝUKOVÁ MÍSTNOST	65,20
2035	ČEKÁRNA / KOMUNIKAČNÍ PROSTOR	27,75
2036	SCHODIŠTĚ	18,50
2037	HALA	15,40
2038	INSTALAČNÍ ŠACHTA	8,09
2039	VĚTRACÍ ŠACHTA	1,75
2040	OSOBNÍ VÝTAH - ě.1	4,75
2041	OSOBNÍ VÝTAH - ě.2	4,75
2042	OSOBNÍ VÝTAH - ě.3	4,75
2043	PŘEDSÍŇ WC	3,33
2044	WC	1,08
2045	WC	1,08
2046	PŘEDSÍŇ WC	3,42
2047	WC	1,08
2048	WC	1,08
2049	PŘEDSÍŇ WC	3,42
2050	WC	1,08
2051	WC	1,08
2052	INSTALAČNÍ ŠACHTA	4,15
2053	INSTALAČNÍ ŠACHTA	6,90
2054	LŮŽKOVÝ VÝTAH - ě.6	7,90
2055	LŮŽKOVÝ VÝTAH - ě.5	7,90
2056	LŮŽKOVÝ VÝTAH - ě.4	7,90
2057	LŮŽKOVÝ VÝTAH - ě.7	7,90

OZN.	ÚČEL MÍSTNOSTI	[M ²]
2058	LŮŽKOVÝ VÝTAH - ě.8	7,90
2059	LŮŽKOVÝ VÝTAH - ě.9	7,90
2060	HALA	39,50
2061	OSOBNÍ VÝTAH - ě.12	6,10
2062	OSOBNÍ VÝTAH - ě.11	6,10
2063	OSOBNÍ VÝTAH - ě.10	6,10
2064	HALA	21,80
2065	KOMORA	2,09
2066	OSOBNÍ RYCHLOVÝTAH - ě.14	5,70
2067	OSOBNÍ RYCHLOVÝTAH - ě.13	5,70
2068	SCHODIŠTĚ	18,00
2069	VĚTRACÍ ŠACHTA	1,80
2070	LŮŽKOVÝ VÝTAH - ě.18	9,95
2071	LŮŽKOVÝ VÝTAH - ě.17	9,95
2072	SCHODIŠTĚ	70,60
2073	HALA NÁVŠTĚV	421,55
2074	PRODEJNA	30,20
2075	PŘEDSÍŇ WC	7,56
2076	PŘEDSÍŇ WC	3,92
2077	SPRCHA	1,42
2078	PŘEDSÍŇ	1,57
2079	WC	2,86
2080	VĚTRACÍ ŠACHTA	3,30
2081	SCHODIŠTĚ	18,00
2082	HALA	29,90
2083	UMÝVÁRNA	5,83
2084	WC PŘEDSÍŇ	3,30
2085	WC	1,79
2086	WC	1,79
2087	UMÝVÁRNA	3,33

