

POLOHA NAZEMNÍ LANKY
V ÚROVNI 2. NP

OBJEKT "L"

OBJEKT "CH"

POLOHA SPOJOVACÍHO KORIDORU OD "L" PŘÍJMU

KARIM / URGENTNÍ PŘÍJEM

URGENTNÍ PŘÍJEM, CT II,
KORONÁRNÍ JEDNOTKA,
POPÁLENINOVÉ CENTRUM,
VNUTRNÍ PORADNA

CH - 1.NP

měřitko 1 : 300
aktualizace: 02 / 2018

OBJEKT "11"

OBJEKT "12"

POLOHA ZASTŘEŠENÍ
VSTUPU URGENTNÍHO PŘÍJMU

INFORMACE

IKK / KORONÁRNÍ JEDNOTKA

USCHOVNA KOL

PŘÍJEZD POD BUDOVOU


VSTUP

OBJEKT "L"

OBJEKT "CH"



ORIENTAČNÍ PODORYSNÉ SCHÉMA

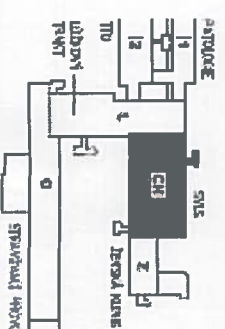

KOMUNIKAČNÍ VERTIKALA
OBJEKT "Z"

KPRCH / KLINIKA POPÁLENIN A REKONSTRUKČNÍ CHIRURGIE – JIP, IMP A DĚTSKÉ ODDĚLENÍ


TECHNICKÉ PROSTORY, ŠATNY
ÚPRAVA A SKLADY LŮŽEK



LEGENDA:
 - TECHNICKÉ PROSTORY
 - ŠATNY
 - ÚPRAVA
 - SKLADY LŮŽEK

OBJEKT "L"

OBJEKT "Z"

ORIENTAČNÍ PLOCHY

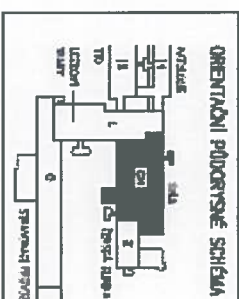

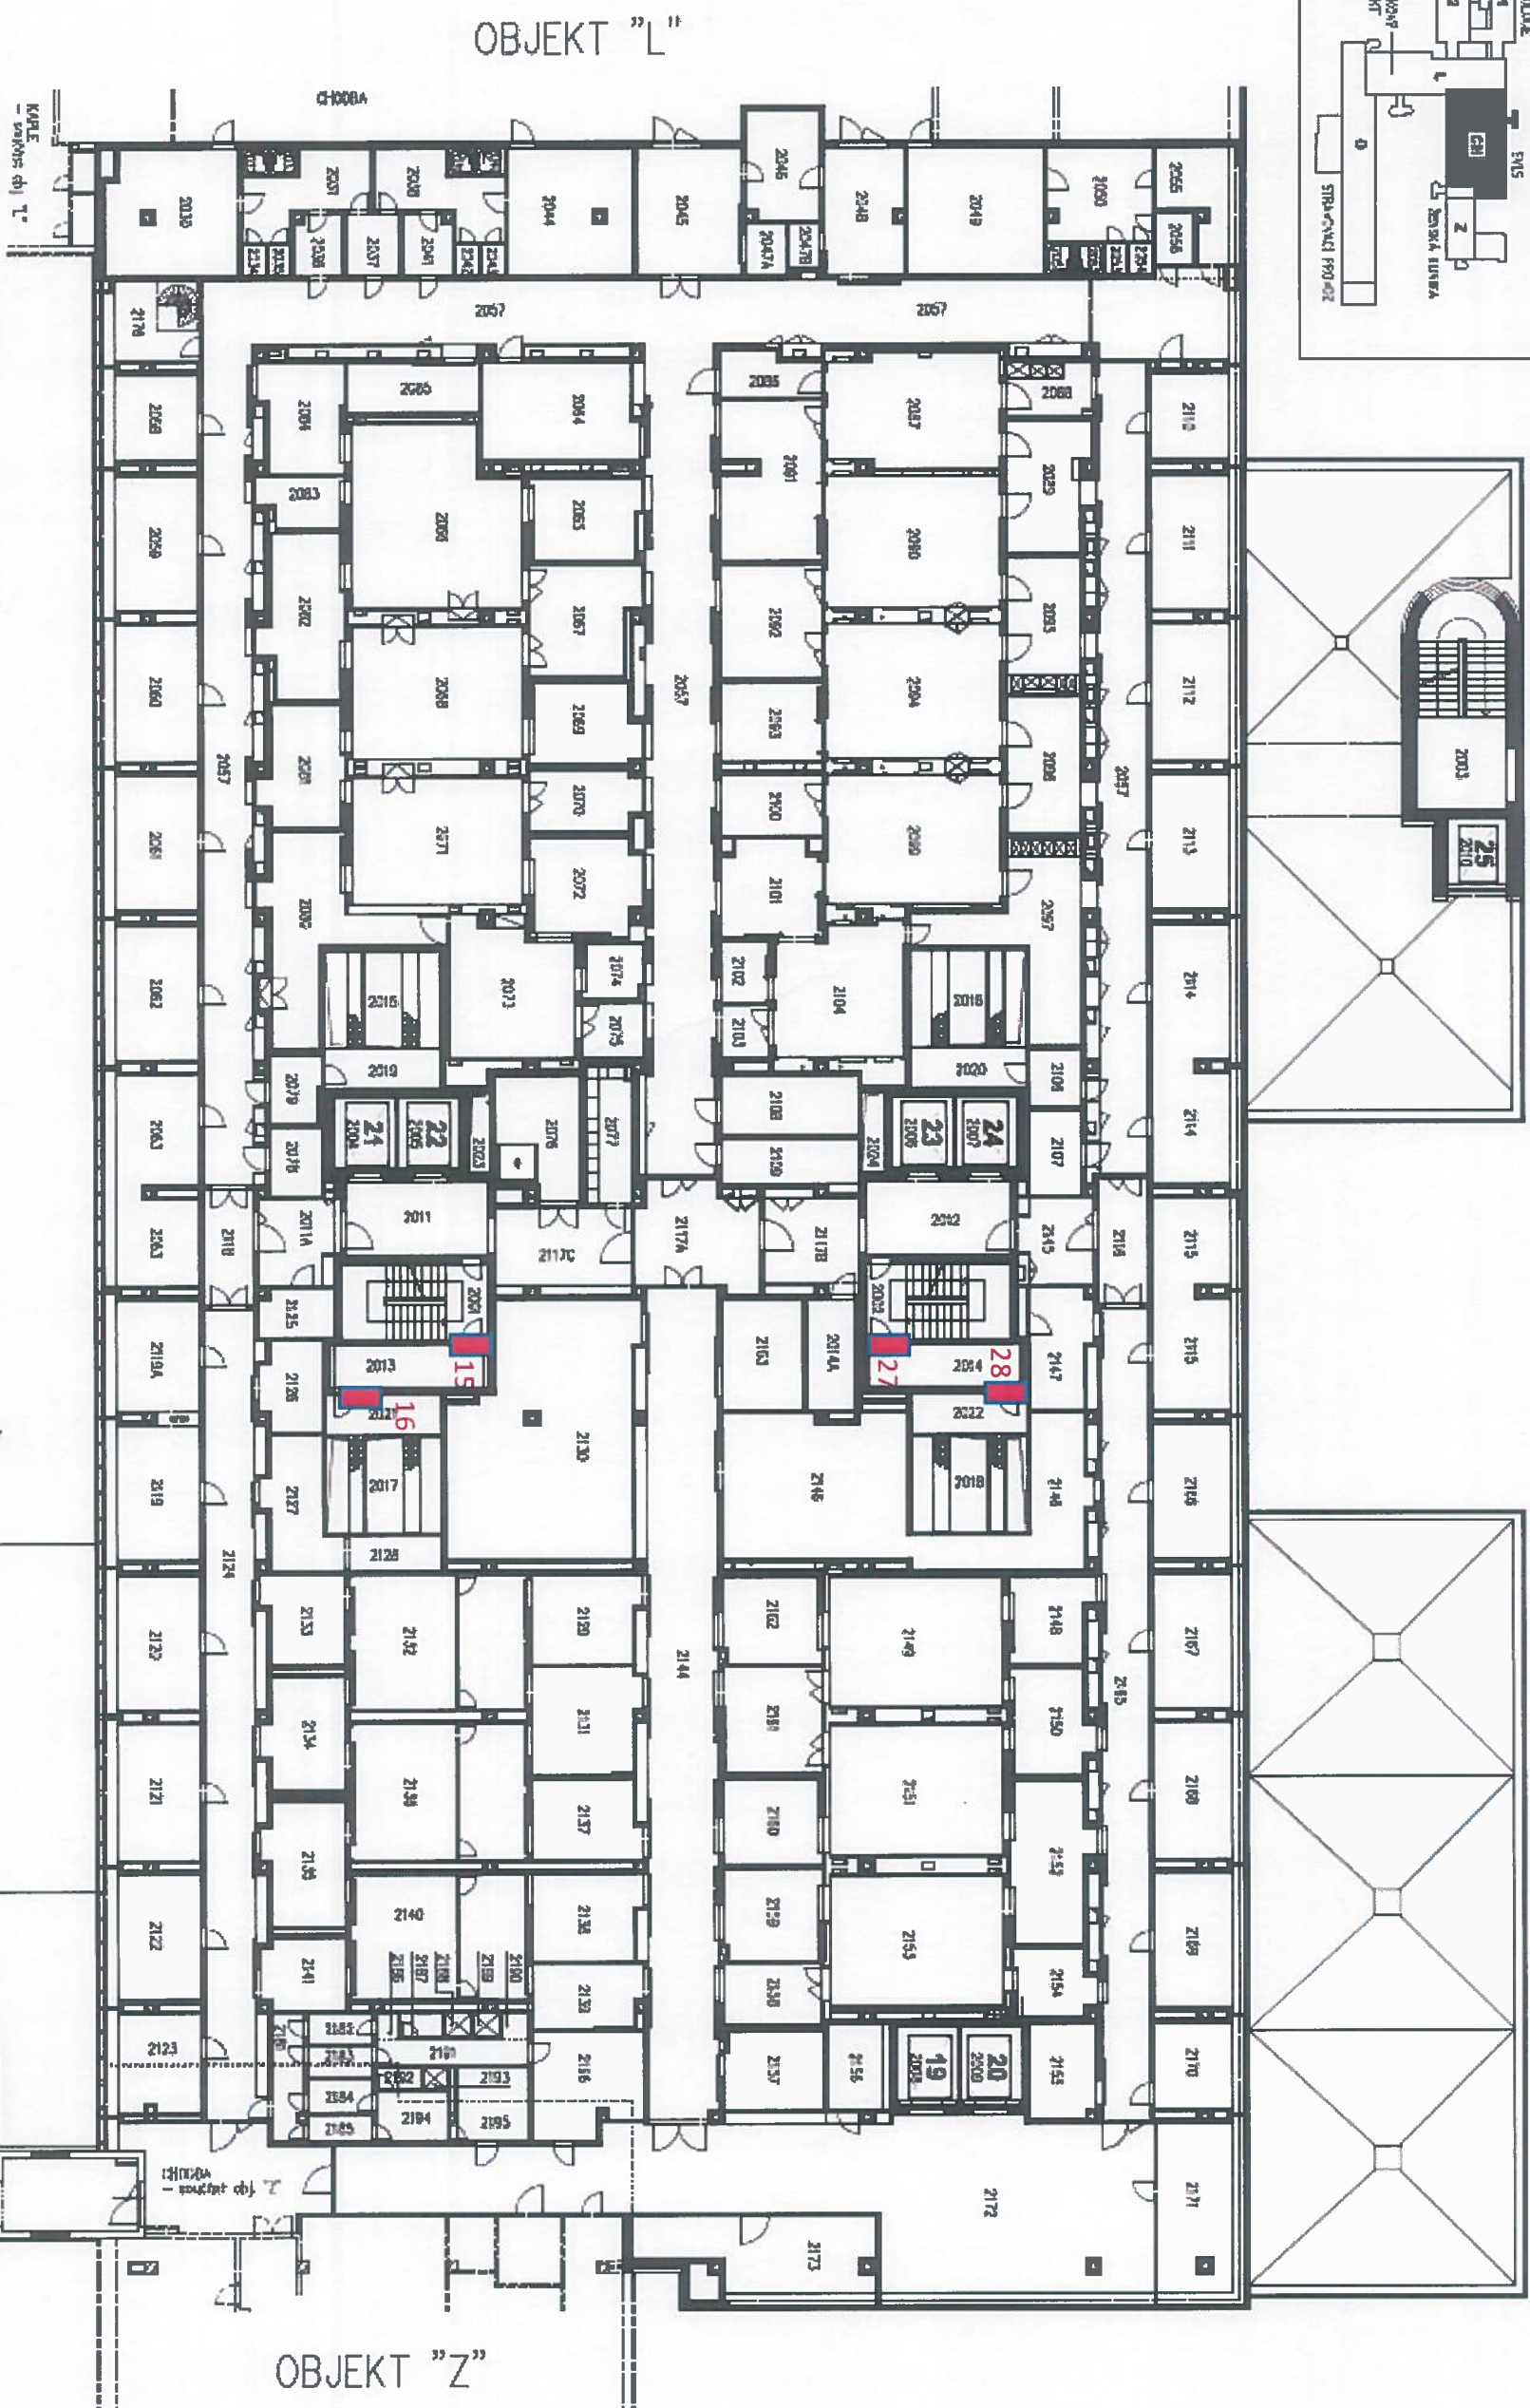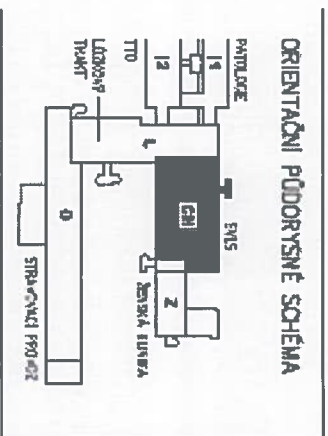

CH - 2.NP

mřítko 1 : 250
aktualizace: 11 / 2018


CENTRÁLNÍ OPERAČNÍ SÁL




měřítka: 1 : 250
aktualizace: 11 / 2018




FASTING BUNL - 12PP

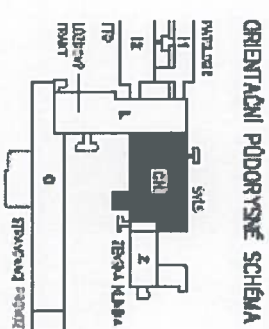


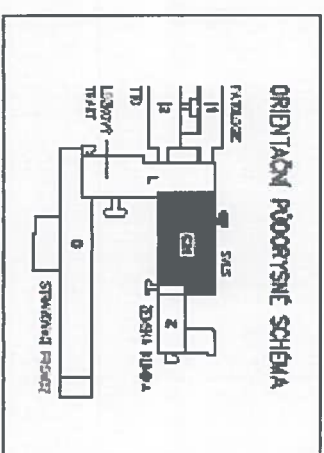


meřitko 1 : 250
aktualizace: 11 / 2018

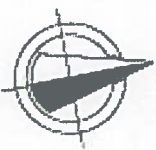

CH - 4.NP

mřítko 1 : 250
aktualizace: 01 / 2019

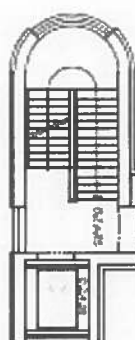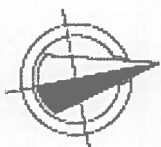

OBJEKT "L"


4225
PROSTOR STŘECHY NAD 3.NP



OKH / ODDĚLENÍ KLINICKÉ HEMATOLOGIE
CHK / CHIRURGICKÁ KLINIKA
- OPERAČNÍ TRAKT, NADSTANDARDNÍ POKOJE

4027 - DEKOR


4108 - DEKOR

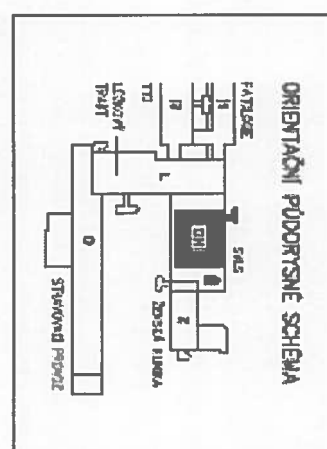

OBJEKT "Z"


PROSTOR STŘECHY NAD 3.NP

OKB / ODDĚLENÍ KLINICKÉ BIOCHEMIE STROJOVNA VZDUCHOTECHNIKY

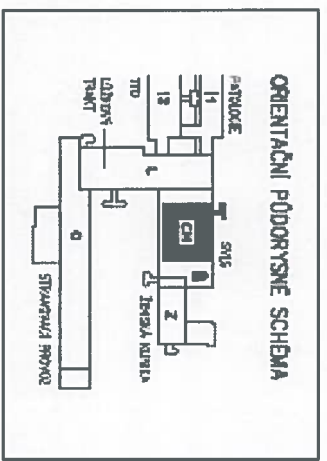

OBJEKT "L"

PROSTOR STŘEDY NAD 3AP

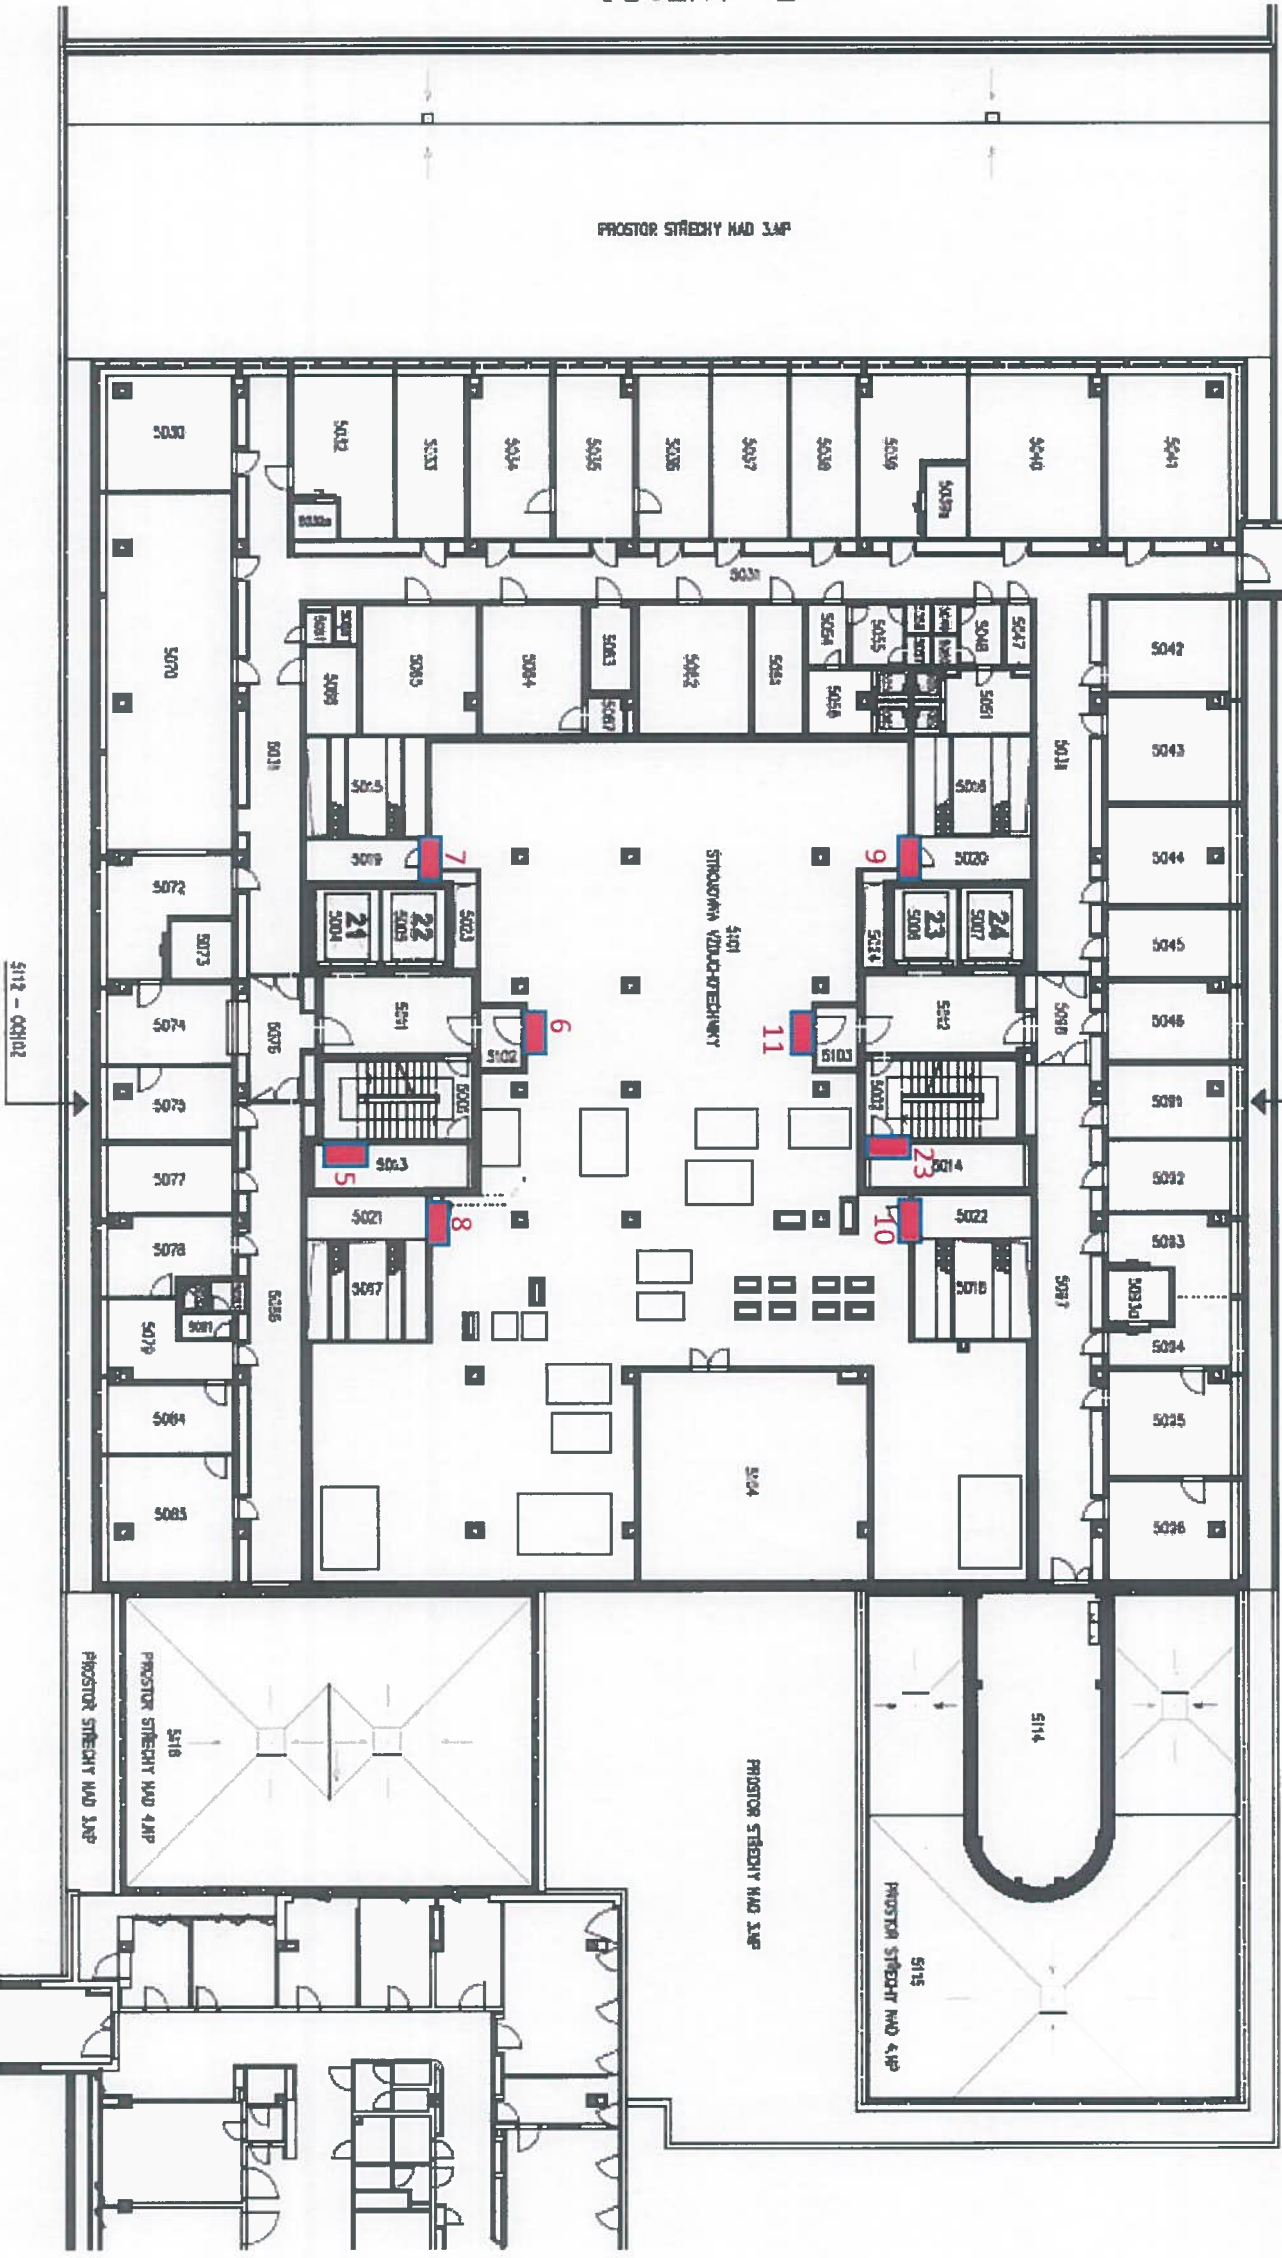


OBJEKT "Z"

CH - 5.NP

mřítko 1 : 250
aktualizace: 01 / 2019



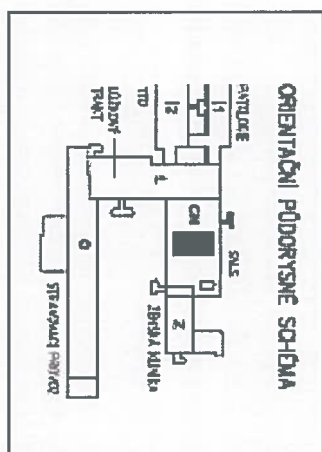

PROSTOR STŘECHY NAD JNP

0030
FROSTON STREET, MADRID 5, SP

5030
PROSTOR STRECHY NAD 3 MF


FROSTON STEPHEN AND JAP

FRUITFUL STREET AND 4th

OBJEKT "Z"

CH-6NP

mēitko 1 : 250
aktualizace: 01 / 2019

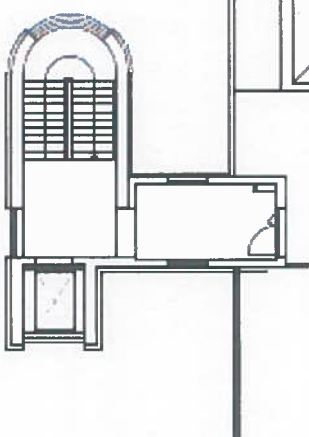

X (DTC) - 1.PP



mřížko 1 : 250

aktualizováno – 12 / 2015

IGEK / INTERNÍ GASTROENTEROLOGICKÁ KLINIKA
- DIABETOLOGIE,
- ENDOKRINOLOGIE
- GASTROENTEROLOGIE
RDK / ANGIO
TECHNICKÉ VYBAVENÍ



ORIENTAČNÍ PŮDORYSNÉ SCHEMA

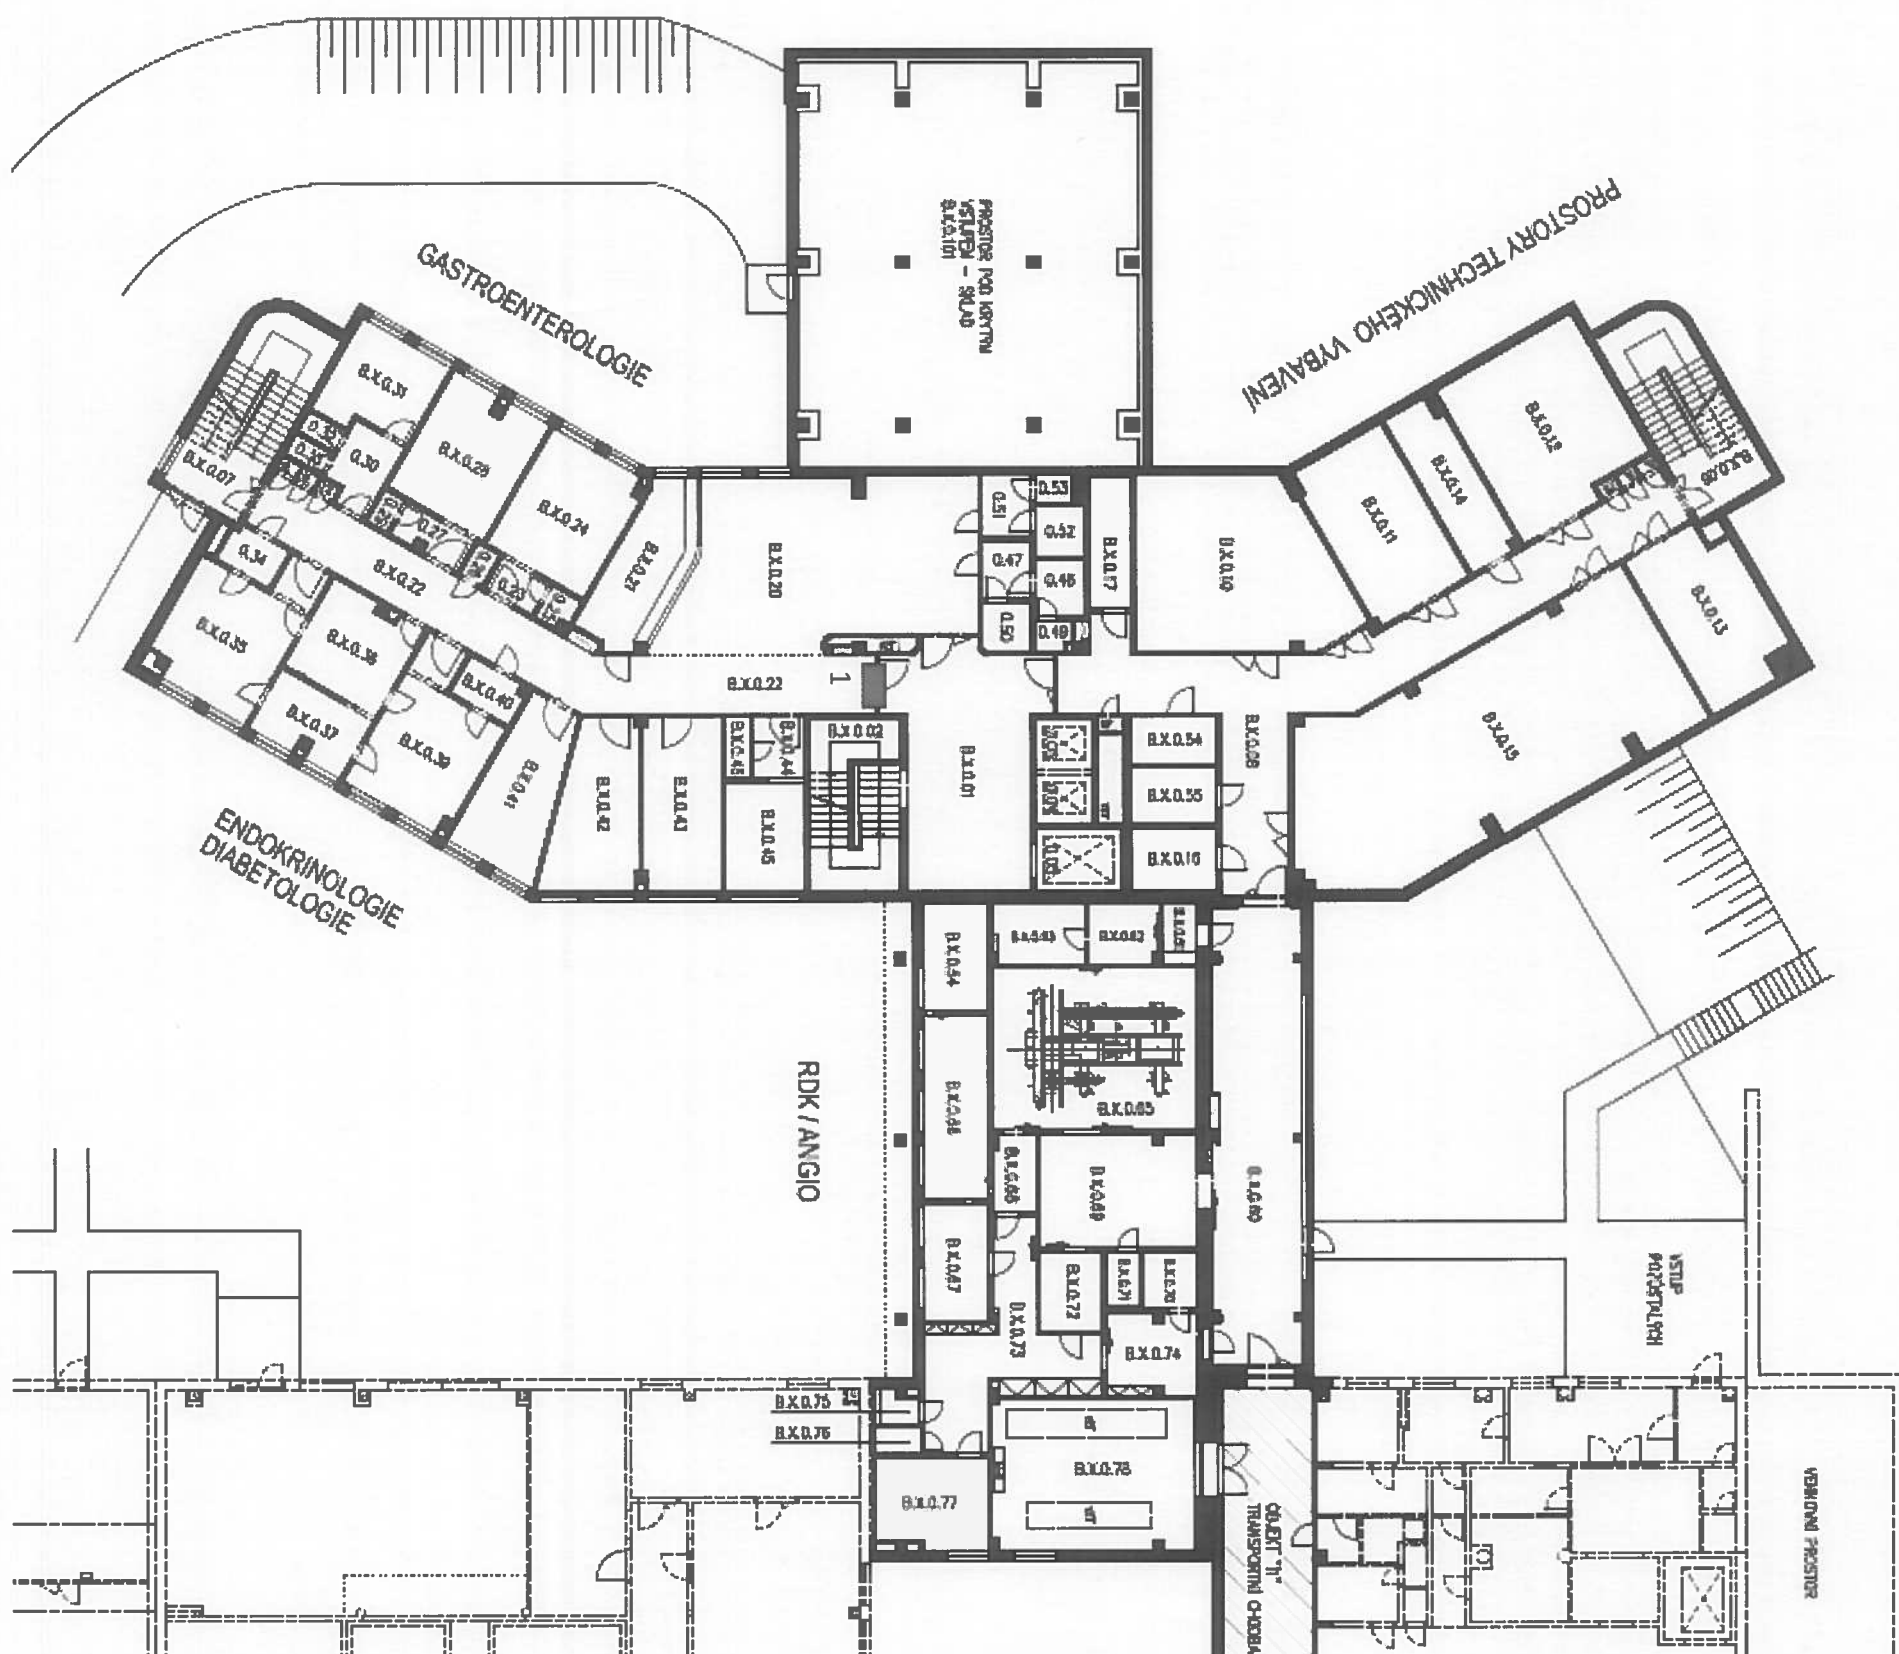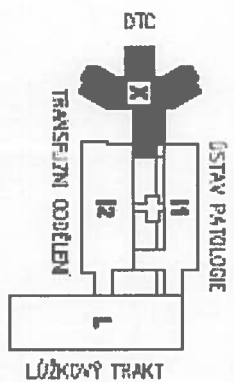

OBJEKT "12" - TRANSFUZNÍ ODDĚLENÍ

ATRIUM

OBJEKT "11" - ÚSTAV PATOLOGIE