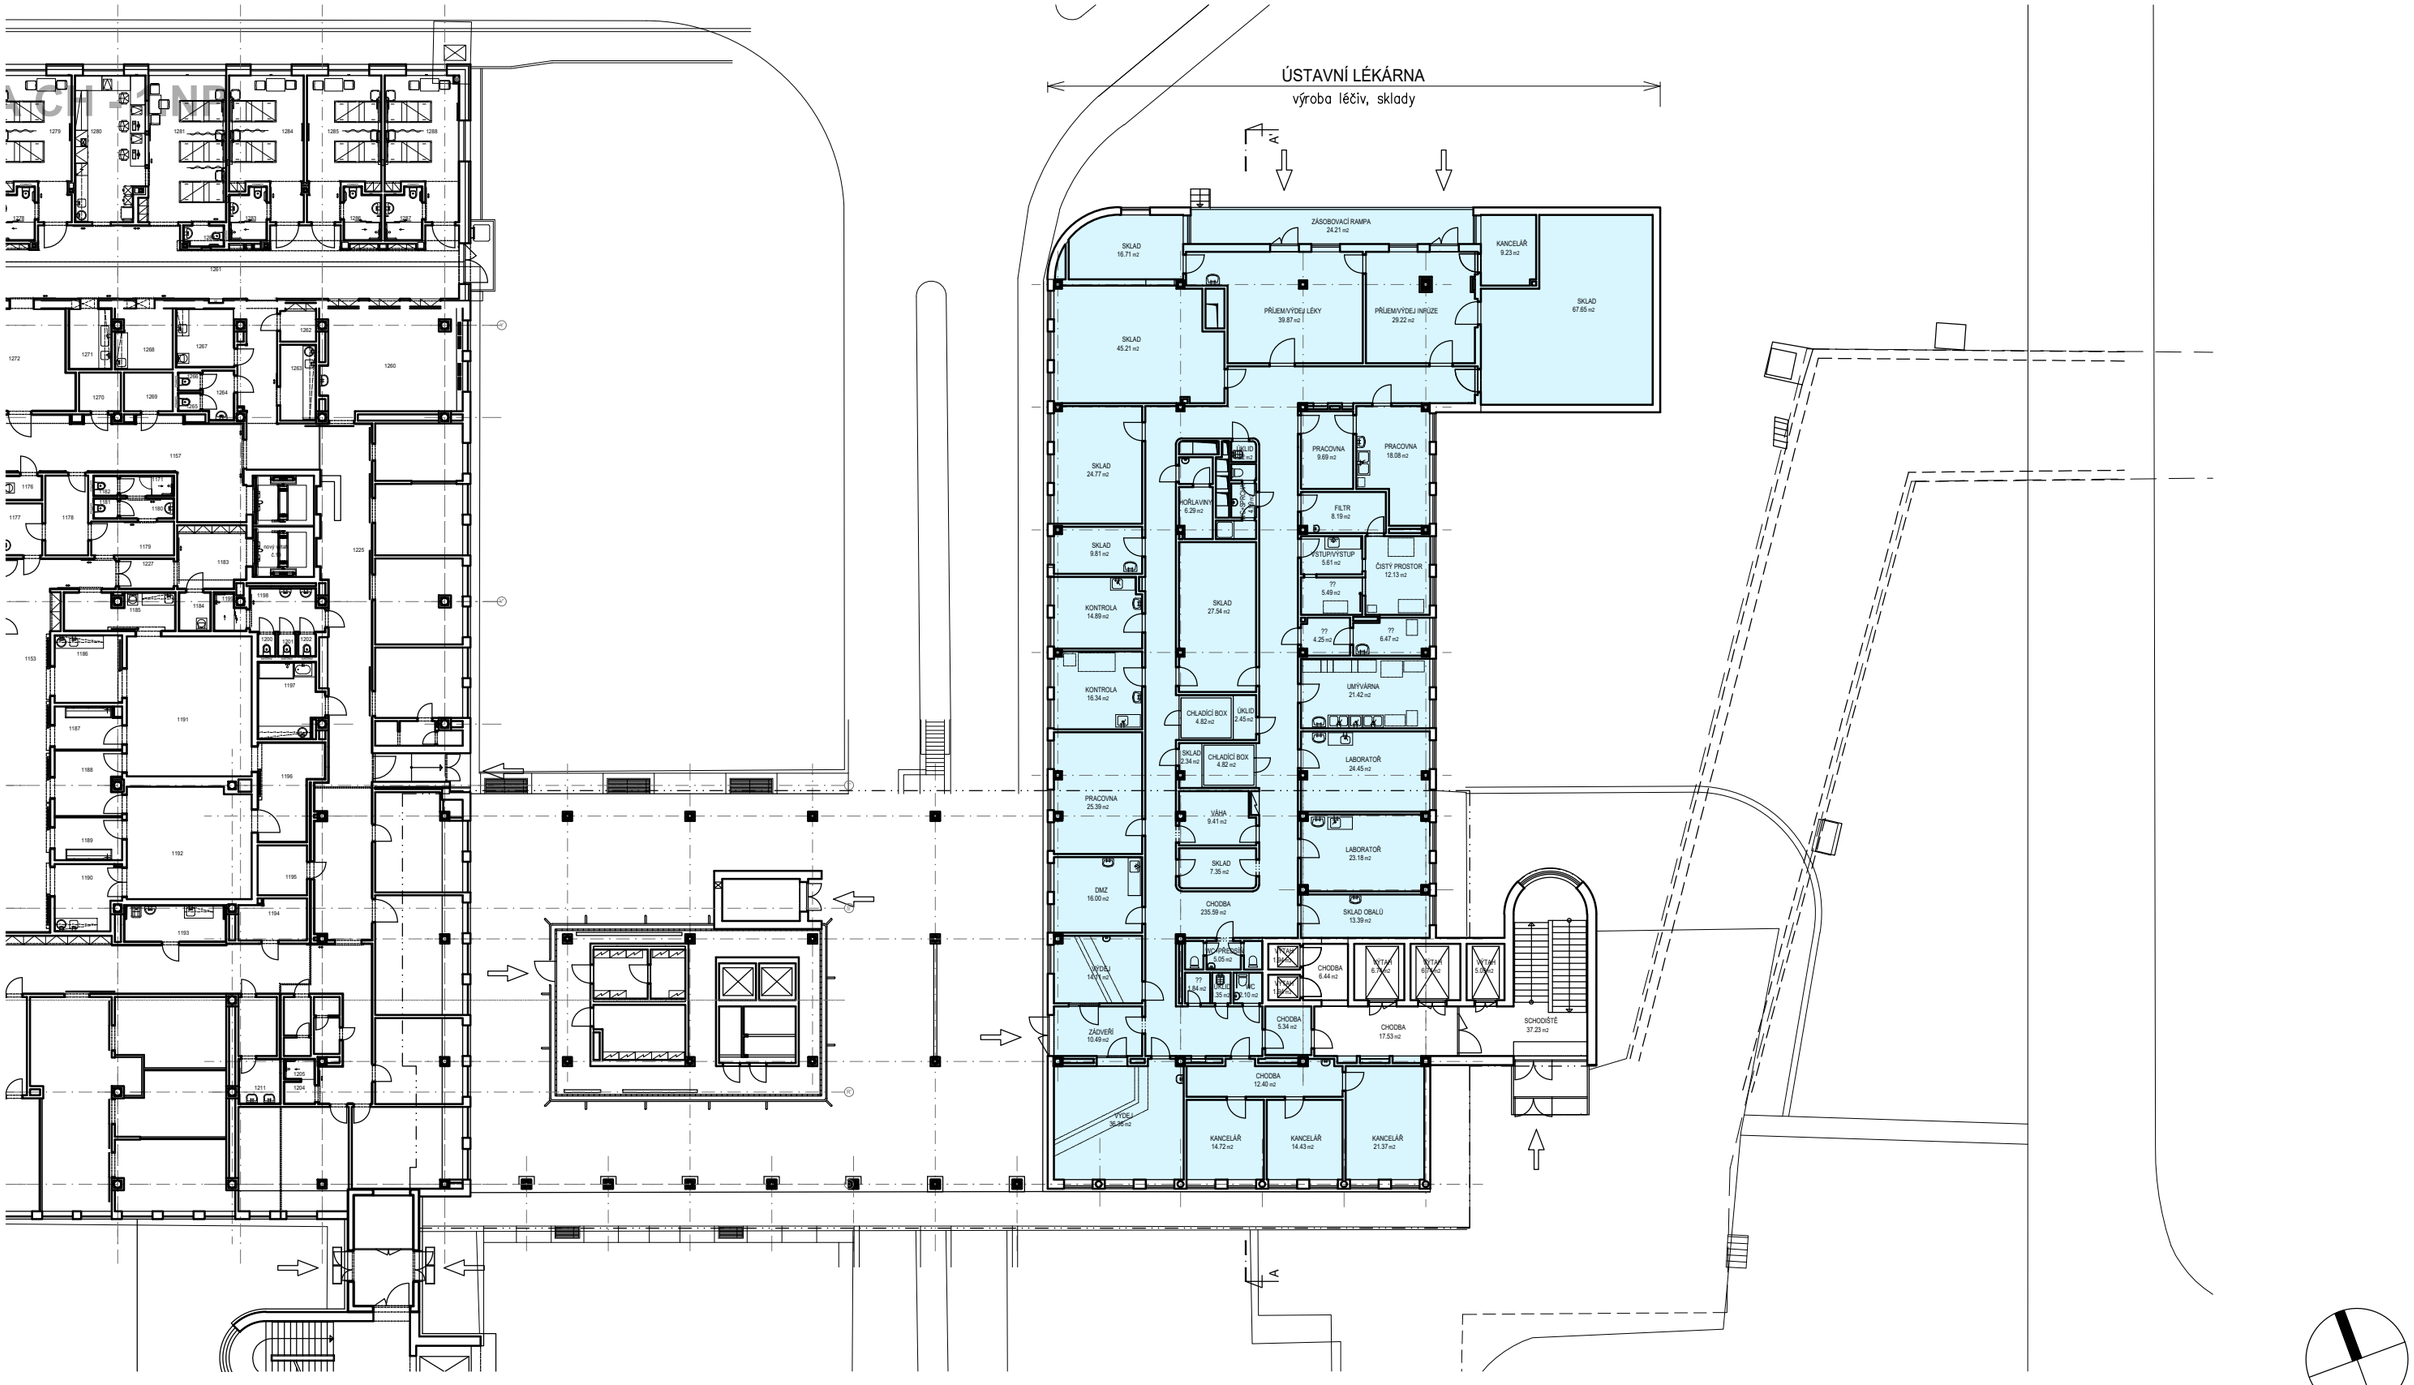

±0,000 = 280,700 m n.m.

LEGENDA PLOCH

STÁVAJÍCÍ PROSTORY ÚSTAVNÍ LÉKÁRNY

FAKULTNÍ NEMOCNICE BRNO

Fakultní nemocnice Brno

Ústavní lékárna PMDV, přístavba objektu Z

LT PROJEKT
PROJEKTOVÁNÍ ZDRAVOTNICKÉ VÝSTAVBY

Architektonicko a provozně - dispoziční studie - aktualizace

duben 2021

Půdorysné schéma 1.NP, objekt Z - stávající stav

měřítko 1:300

B.06