


VÝCHODNÍ POHLED - NS
1:50

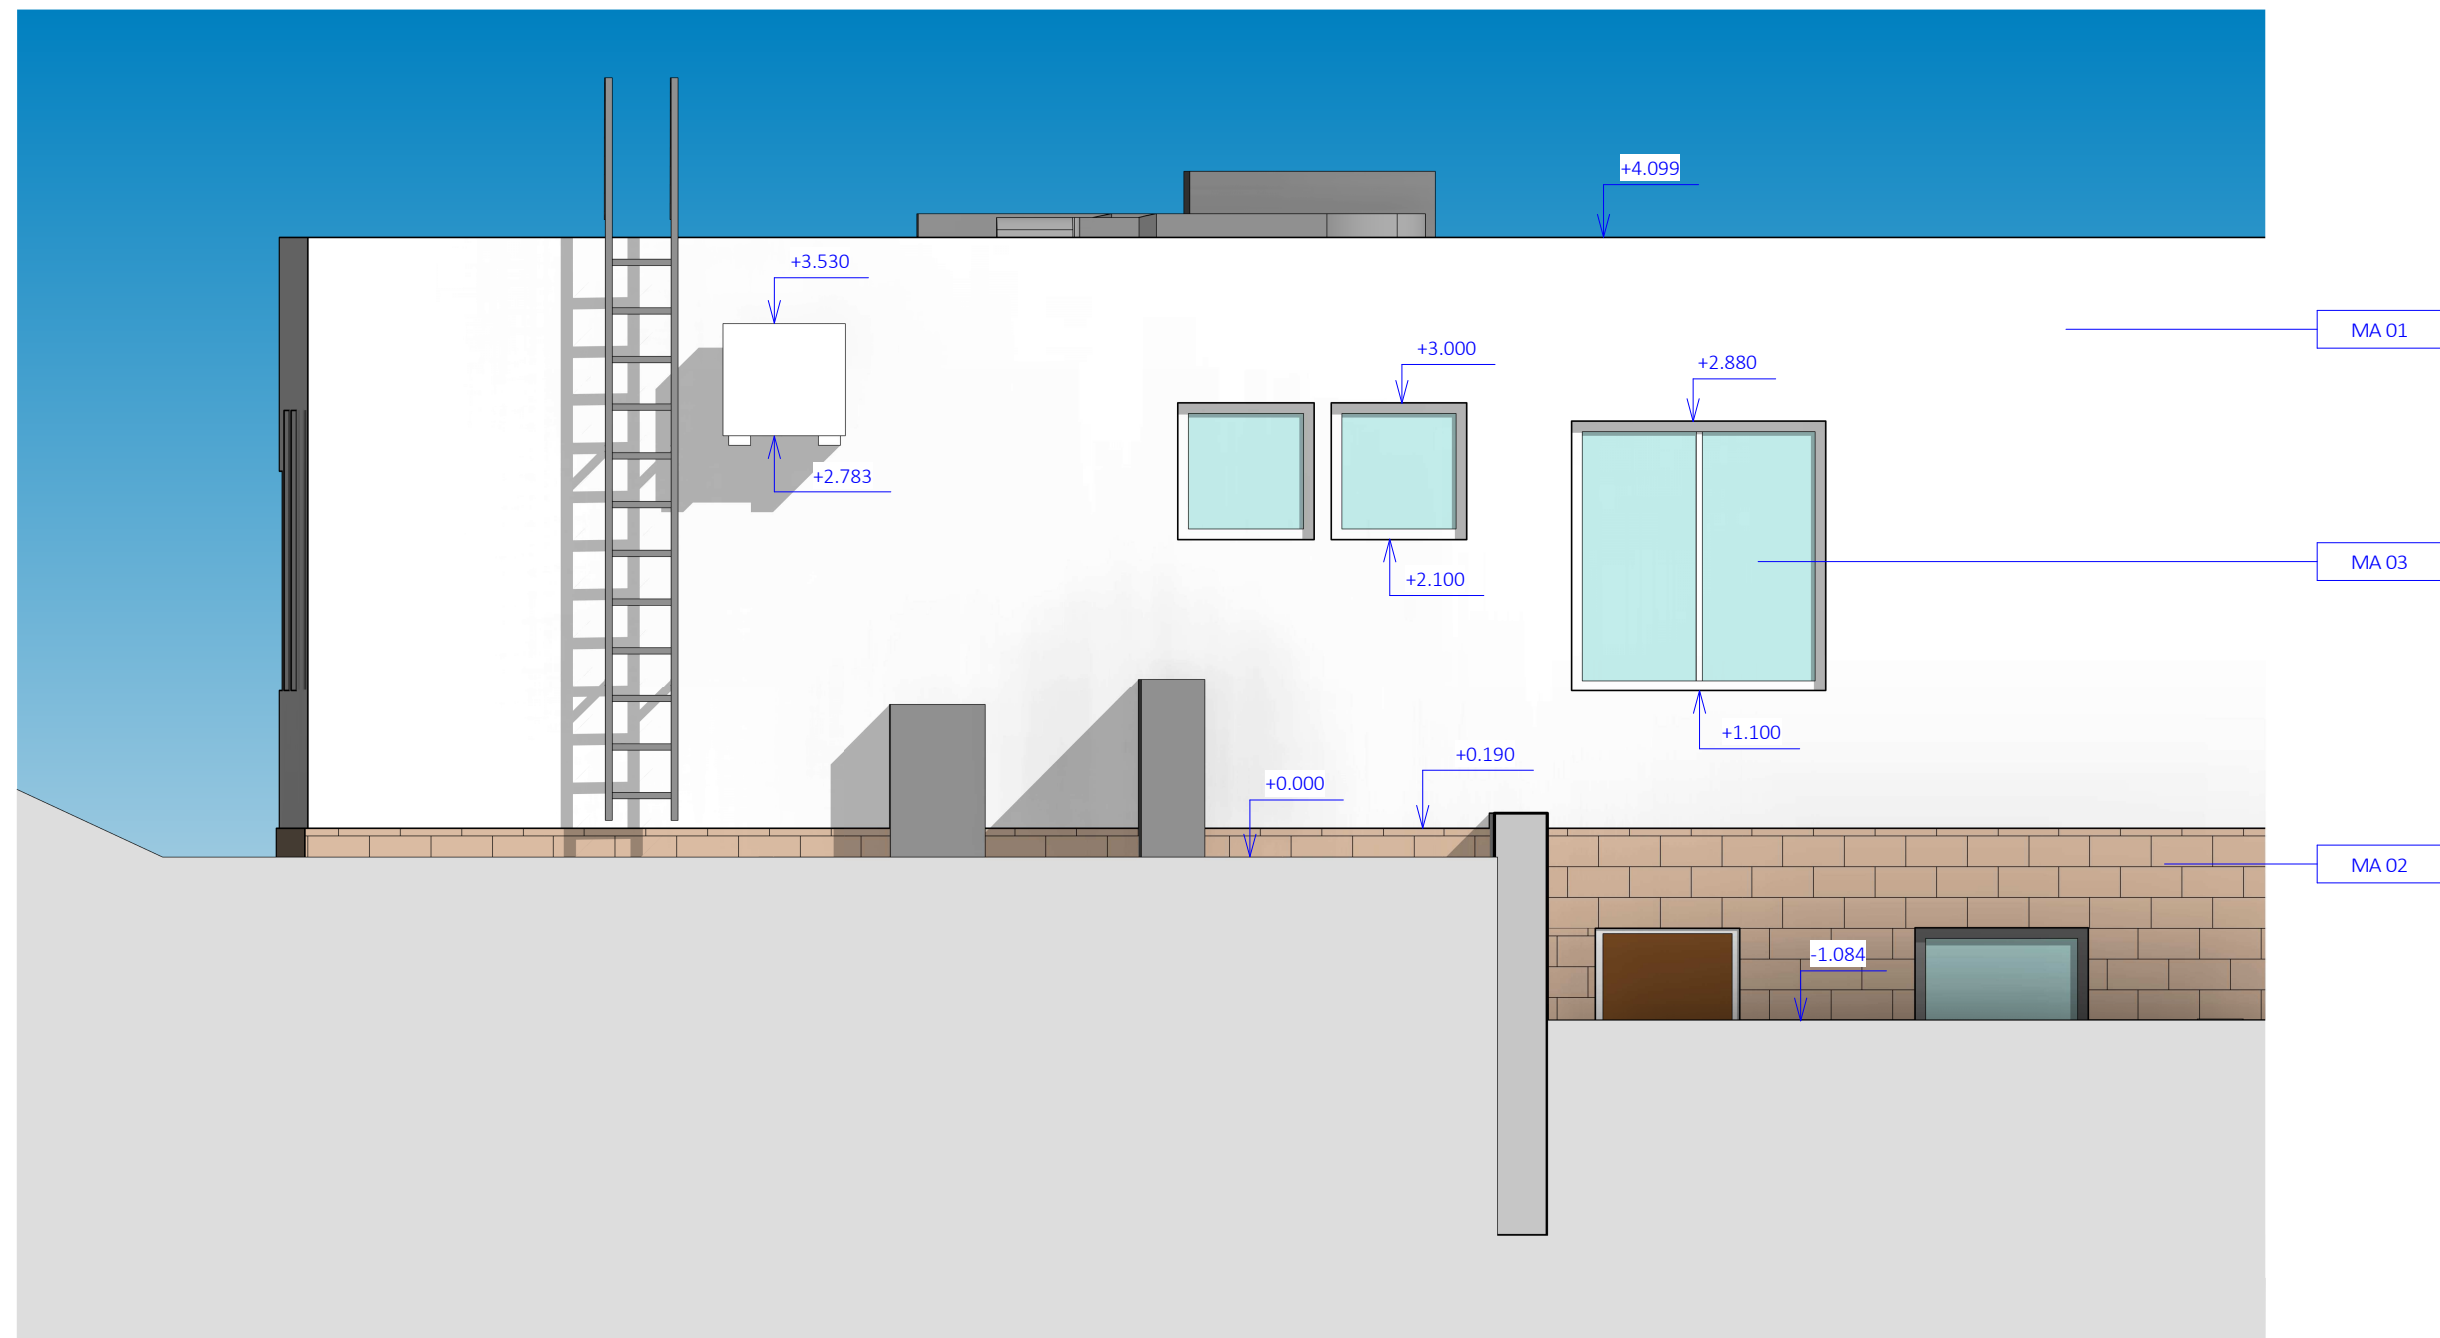

SEVERNÍ POHLED - NS
1:50

LEGENDA POVRCHOVÝCH ÚPRAV - NAVRHOVANÝ STAV

OZNAČENÍ	POPIS STAVEBNÍ ÚPRAVY
MA 01	STÁVAJÍCÍ VENKOVNÍ OMÍTKA - BÍLÁ
MA 02	STÁVAJÍCÍ PODEZDÍVKA S KERAMICKÝM OBKLADEM
MA 03	OKENÍ VÝPLNĚ ZASKLENÉ IZOLAČNÍM TROJSKLEM- BÍLÉ PLASTOVÉ RÁMY

generální projektant **A99** Atelier 99 s.r.o.
Purkyňova 71/99
612 00 Brno

architekt vypracoval Roman Dosedla
HIP Jakub Tichý kontroloval Ing. Marek Vrba
ved. projektant Jakub Tichý zodp. projektant Jakub Tichý
stavebník Fakultní nemocnice Brno, Jihlavská 340/20, Bohunice, 62500 Brno

MÍSTNOST VYŠETŘOVNY SPECT V OBJEKTU N

název stavby **01**
objekt **ARCHITEKTONICKO-STAVEBNÍ ŘEŠENÍ**
část **POHLEDY NS**
název dokumentu **AS-302**

číslo pare
zakázka A-20-53
datum 03/2021
stupeň DSP
měřítko DLE VÝŘEZU
číslo přílohy