


VÝCHODNÍ POHLED - SS  
1:50

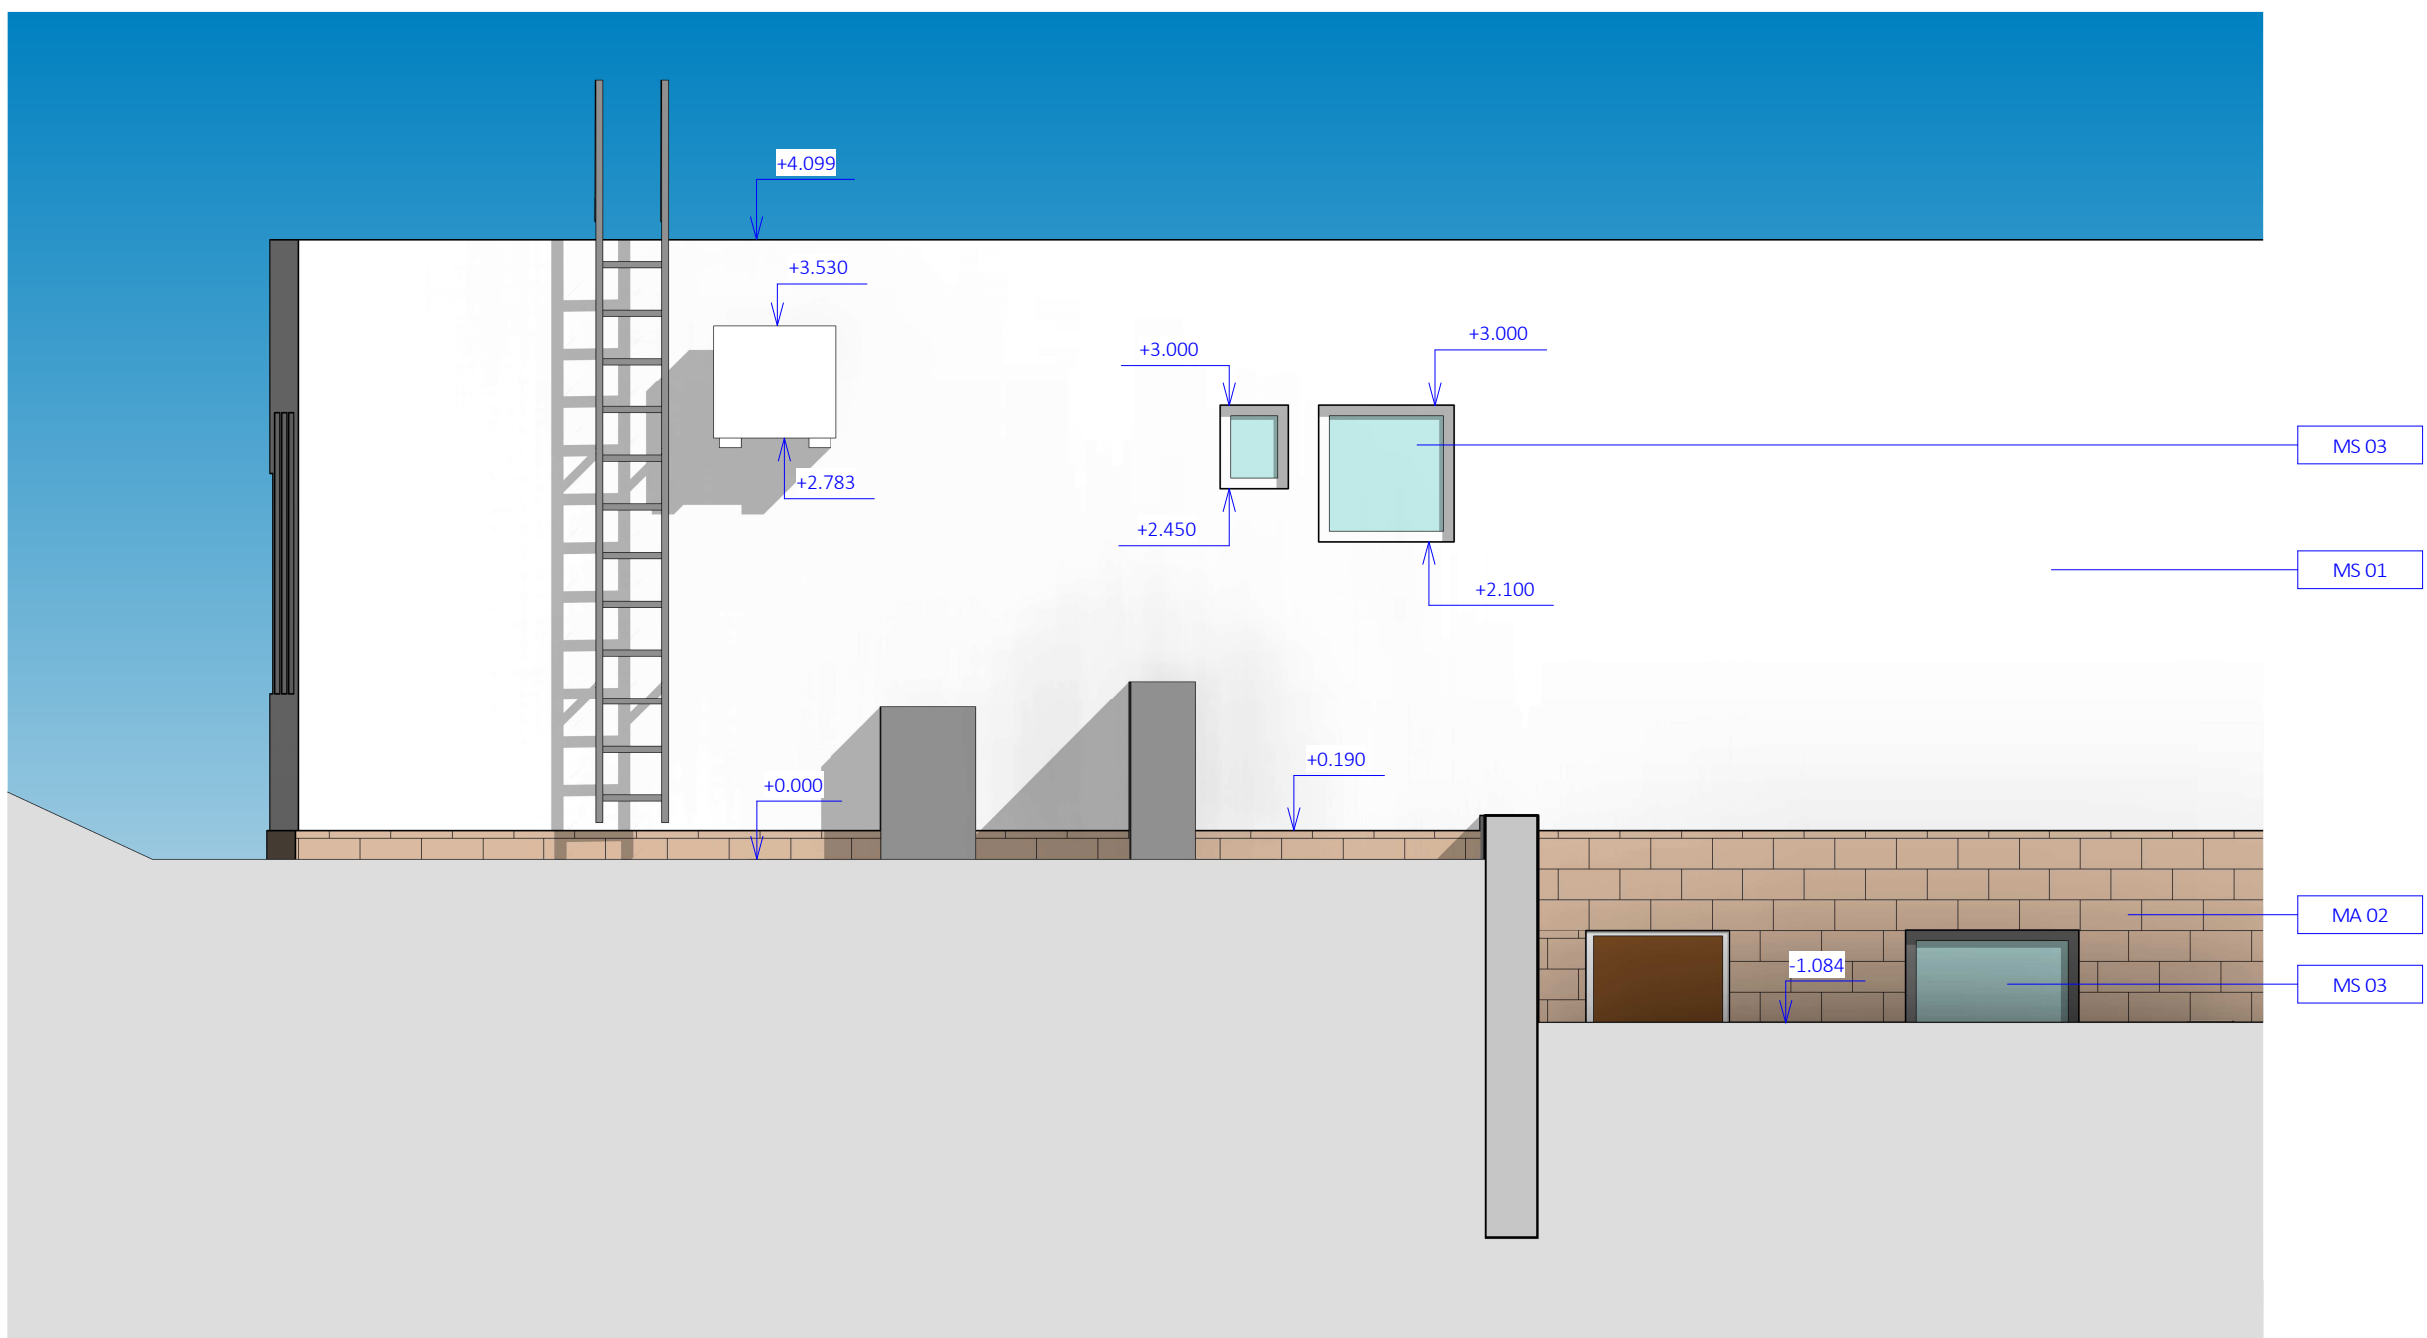

SEVERNÍ POHLED - SS  
1:50

## LEGENDA POVRCHOVÝCH ÚPRAV - STÁVAJÍCÍ STAV

OZNAČENÍ	POPIS STAVEBNÍ ÚPRAVY
MS 01	STÁVAJÍCÍ VENKOVNÍ OMÍTKA - BÍLÁ
MS 02	STÁVAJÍCÍ PODEZDÍVKA S KERAMICKÝM OBKLADEM
MS 03	OKENÍ VÝPLNĚ ZASKLENÉ IZOLAČNÍM DVOJSKLEM - BÍLÉ PLASTOVÉ RÁMY

generální projektant **A99** Atelier 99 s.r.o.  
Purkyňova 71/99  
612 00 Brno

projektant části

číslo pare

architekt vypracoval Roman Dosedla  
HIP Jakub Tichý kontroloval Ing. Marek Vrba  
ved. projektant Jakub Tichý zodp. projektant Jakub Tichý  
stavebník Fakultní nemocnice Brno, Jihlavská 340/20, Bohunice, 62500 Brno

## MÍSTNOST VÝŠETŘOVNY SPECT V OBJEKTU N

název stavby

objekt

část

název dokumentu

zakázka A-20-53  
datum 03/2021  
stupeň DSP  
měřítko DLE VÝŘEZU

01

ARCHITEKTONICKO-STAVEBNÍ ŘEŠENÍ

POHLEDY SS

číslo přílohy AS-301