

RHD-M

SKŘÍŇOVÝ ROZVADĚČ RAK – 3 POLE
800/2000/500+600/2000/500+600/2000/500 (škvňt)
IP55/20 – SCHRACK
POVRCHOVÁ OPRAVA RAL 7035
PŘÍVOD KABELM SPODEM
VÝVODY KABELY SPODEM(STÁVAJÍCÍ) A NAHORU(,IP)
NAPÁJECÍ SYSTÉM:- ZÁKLADNÍ NAPÁJENÍ – MDO
SIGNÁLY STAVŮ OSADIT NA DVEŘE POLE č.1

SESTAVA: DĚLENO MEZI 2. A 3. POLEM

NÁPISY U SIGNÁLŮ:

HL1 – HLAVNÍ JISTIČ ZAPNUT

HL2 – HLAVNÍ JISTIČ VYPNUT

HL3 – PORUCHA SVODIČE PŘEPĚTÍ

OCHRANA PODLE ČSN 3320000-4-41ed2:

AUTOMATICKÝM ODPOJENÍM OD ZDROJE

ROZVODNÁ SOUSTAVA:

3 PEN AC 400V/TN-C-S

POJISTKOVÉ ODPOJOVAČE S INDIKACÍ PŘERUŠENÉ POJISTKY


SKŘÍŇE UMÍSTIT NA PODSTAVEC P100

DO DVEŘÍ UMÍSTIT SCHRÁNKU NA VÝKRESY

OZNACENÍ VÝVODŮ:


POŘADÍ VÝVODU
OD POLE
ZAPOJENO NA MDO

OWNATE (PROJEKT)	REKONSTRUKCE ROZVODNÝ PAV. D2	21018
JAKUB TICHÝ Kotlářova 1166/20, 680 01 Boskovice t: +420 604 133 601 p: j.tichy@u.net.cz	OBJEDNATEL Fakultní nemocnice Brno, Jihlavská 340/30, Božunice, 62500 Brno	AUTORIZACE
tichy stavební projekty dizájn a inženýring www.jakubtichy.eu	PROJEKTANT PRO VÝBĚR ZHOTOVITELE PROJEKTANT GILNOPROJEKT ELEKTROINSTALACE ZNAČENÍ GILNOPROJEKT GILNOPROJEKT	
ING. JAROMÍR GLOVINA Tel: +420 604 328 780 E-mail: glovinej@gmail.com	OBJEDNATEL DVZ	01
	D	D.1.4-004
		ROZVADĚČ RHD-M - 1.PP

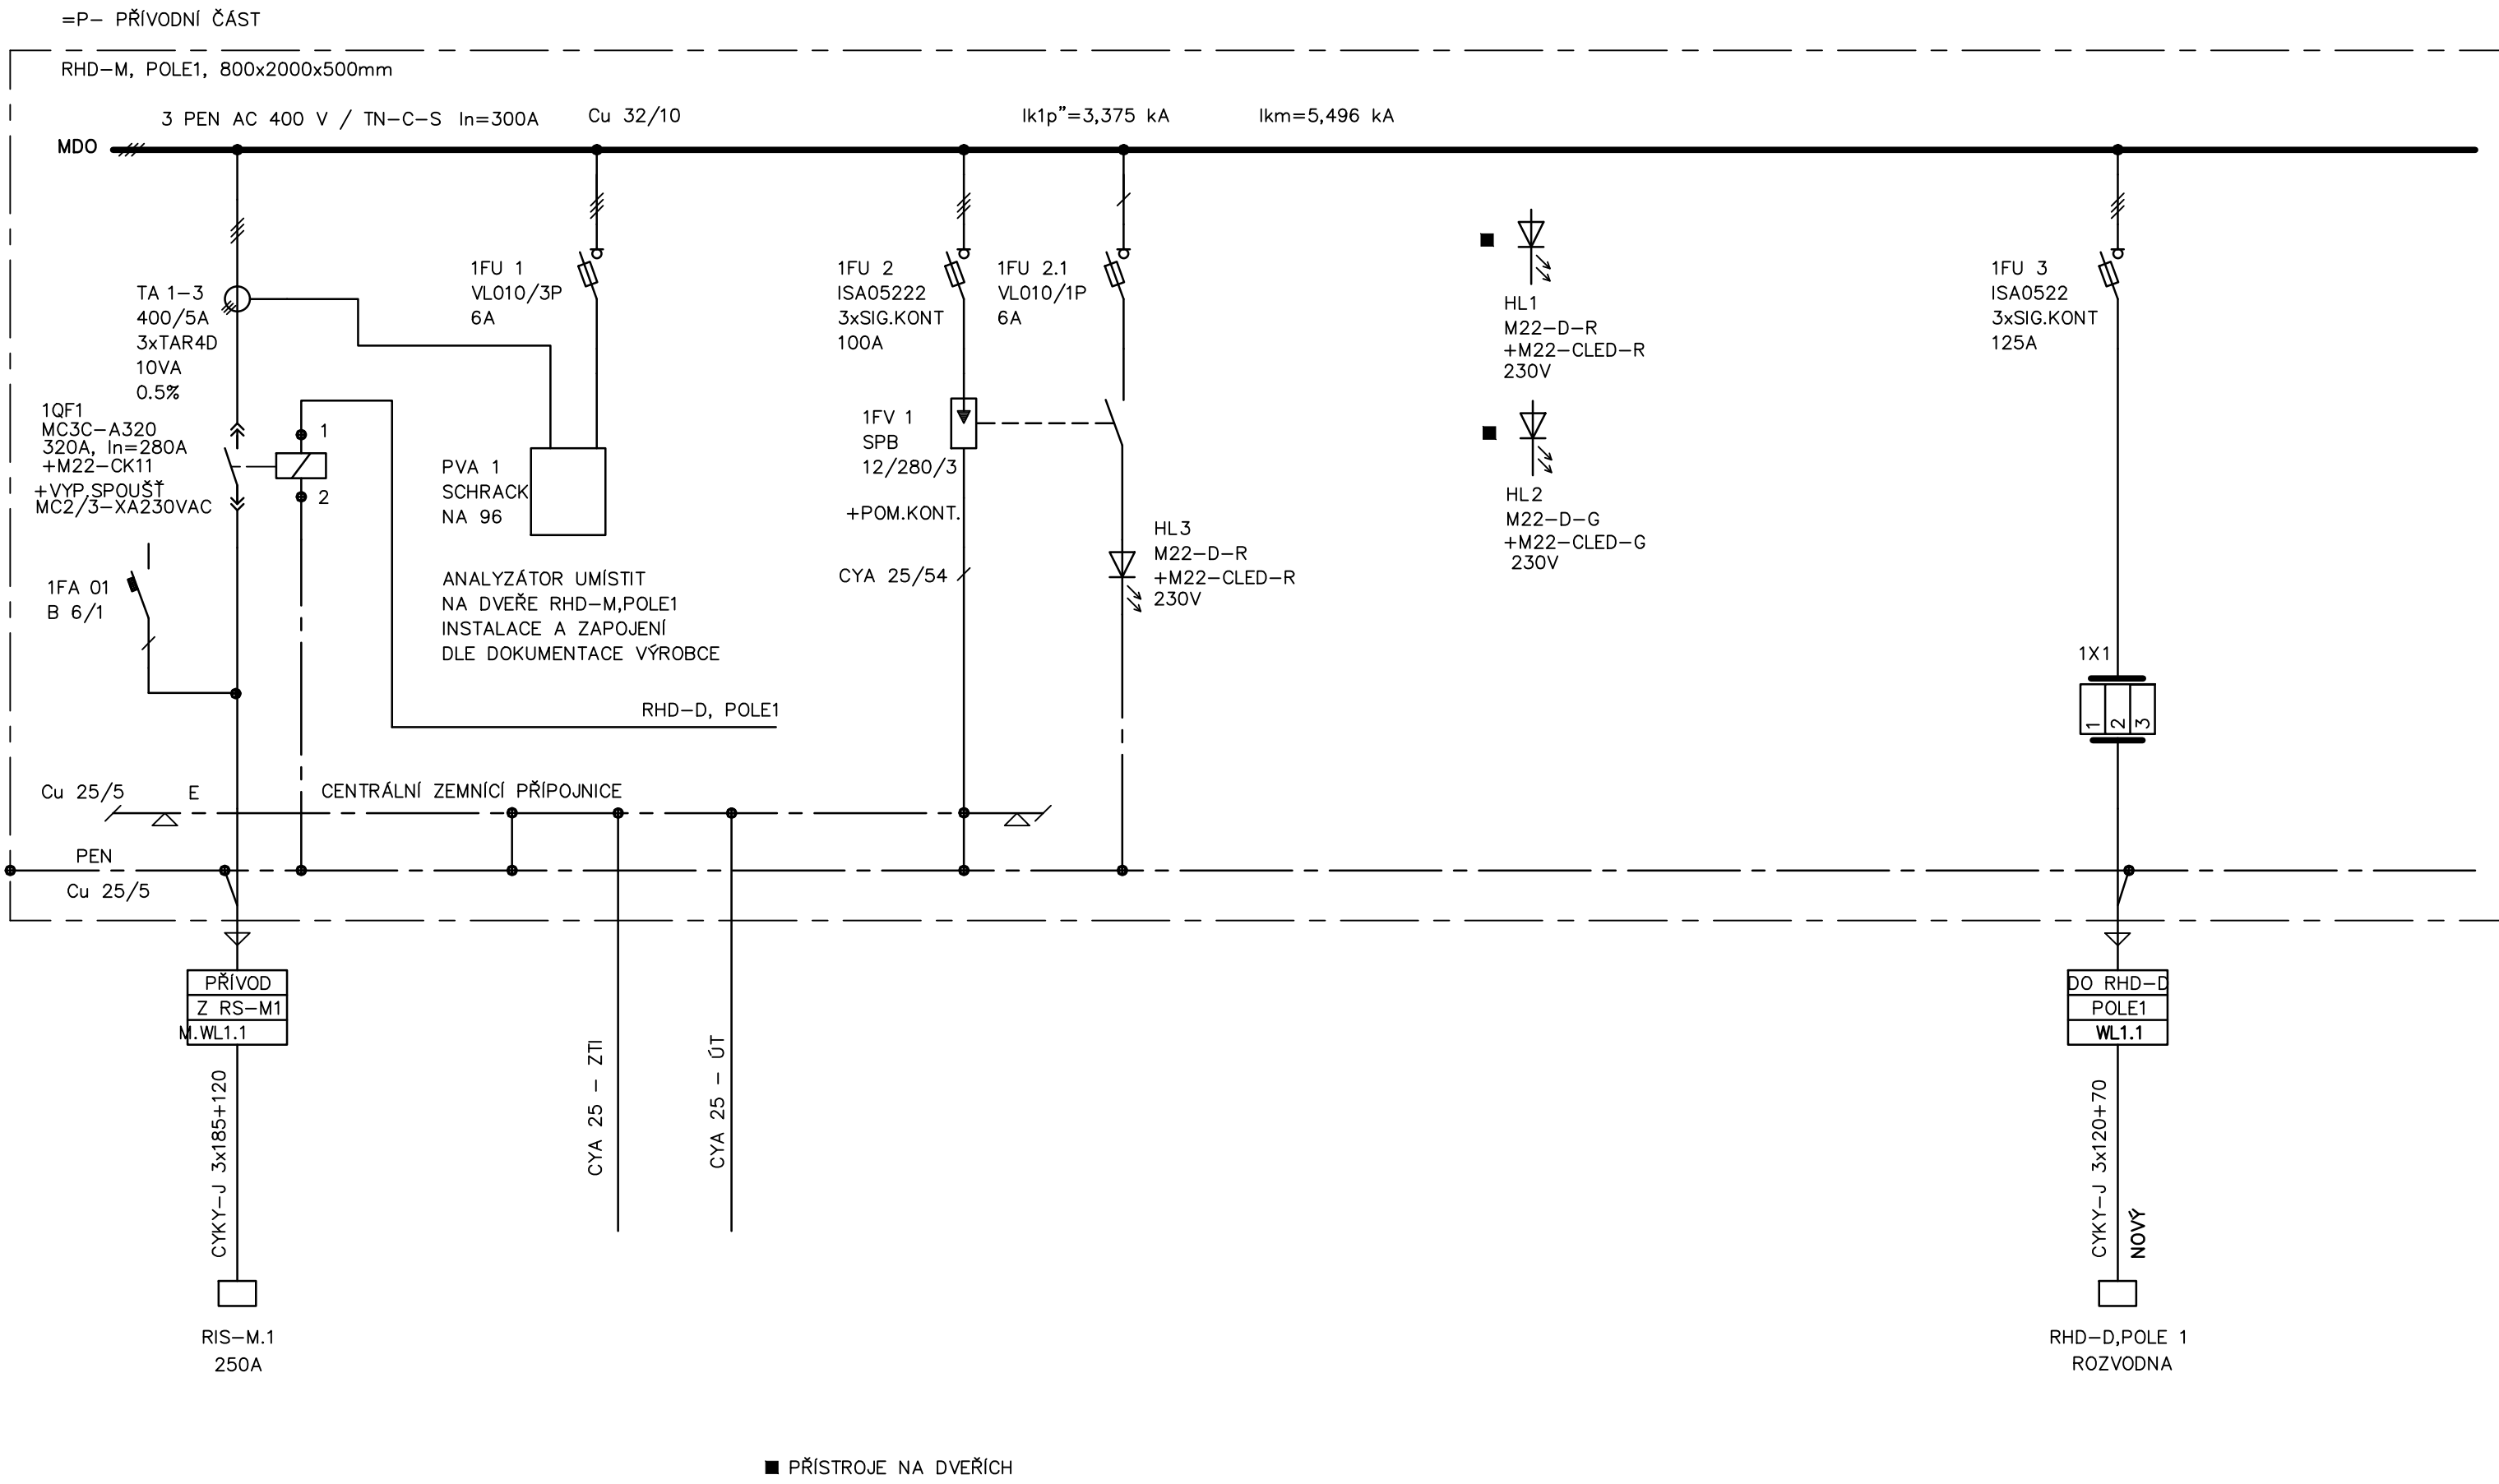


■ PŘÍSTROJE NA DVEŘÍCH


Ing. GLOVINA Jaromír Prušánecká 4 628 00 Brno	Zodpovědný projektant: Ing. JAROMÍR GLOVINA	Vypracoval: Ing. JAROMÍR GLOVINA	Akce: REKONSTRUKCE ROZVADĚČE PAV. D2 1.PP	Poř. listů: 05 List: 02
	Datum: 09/2021	Zak. č.: 21018	Obsah výkresu: ROZVADĚČ RHD-M	Č. výkr.: D.1.4-004
	Investor: FN BRNO			

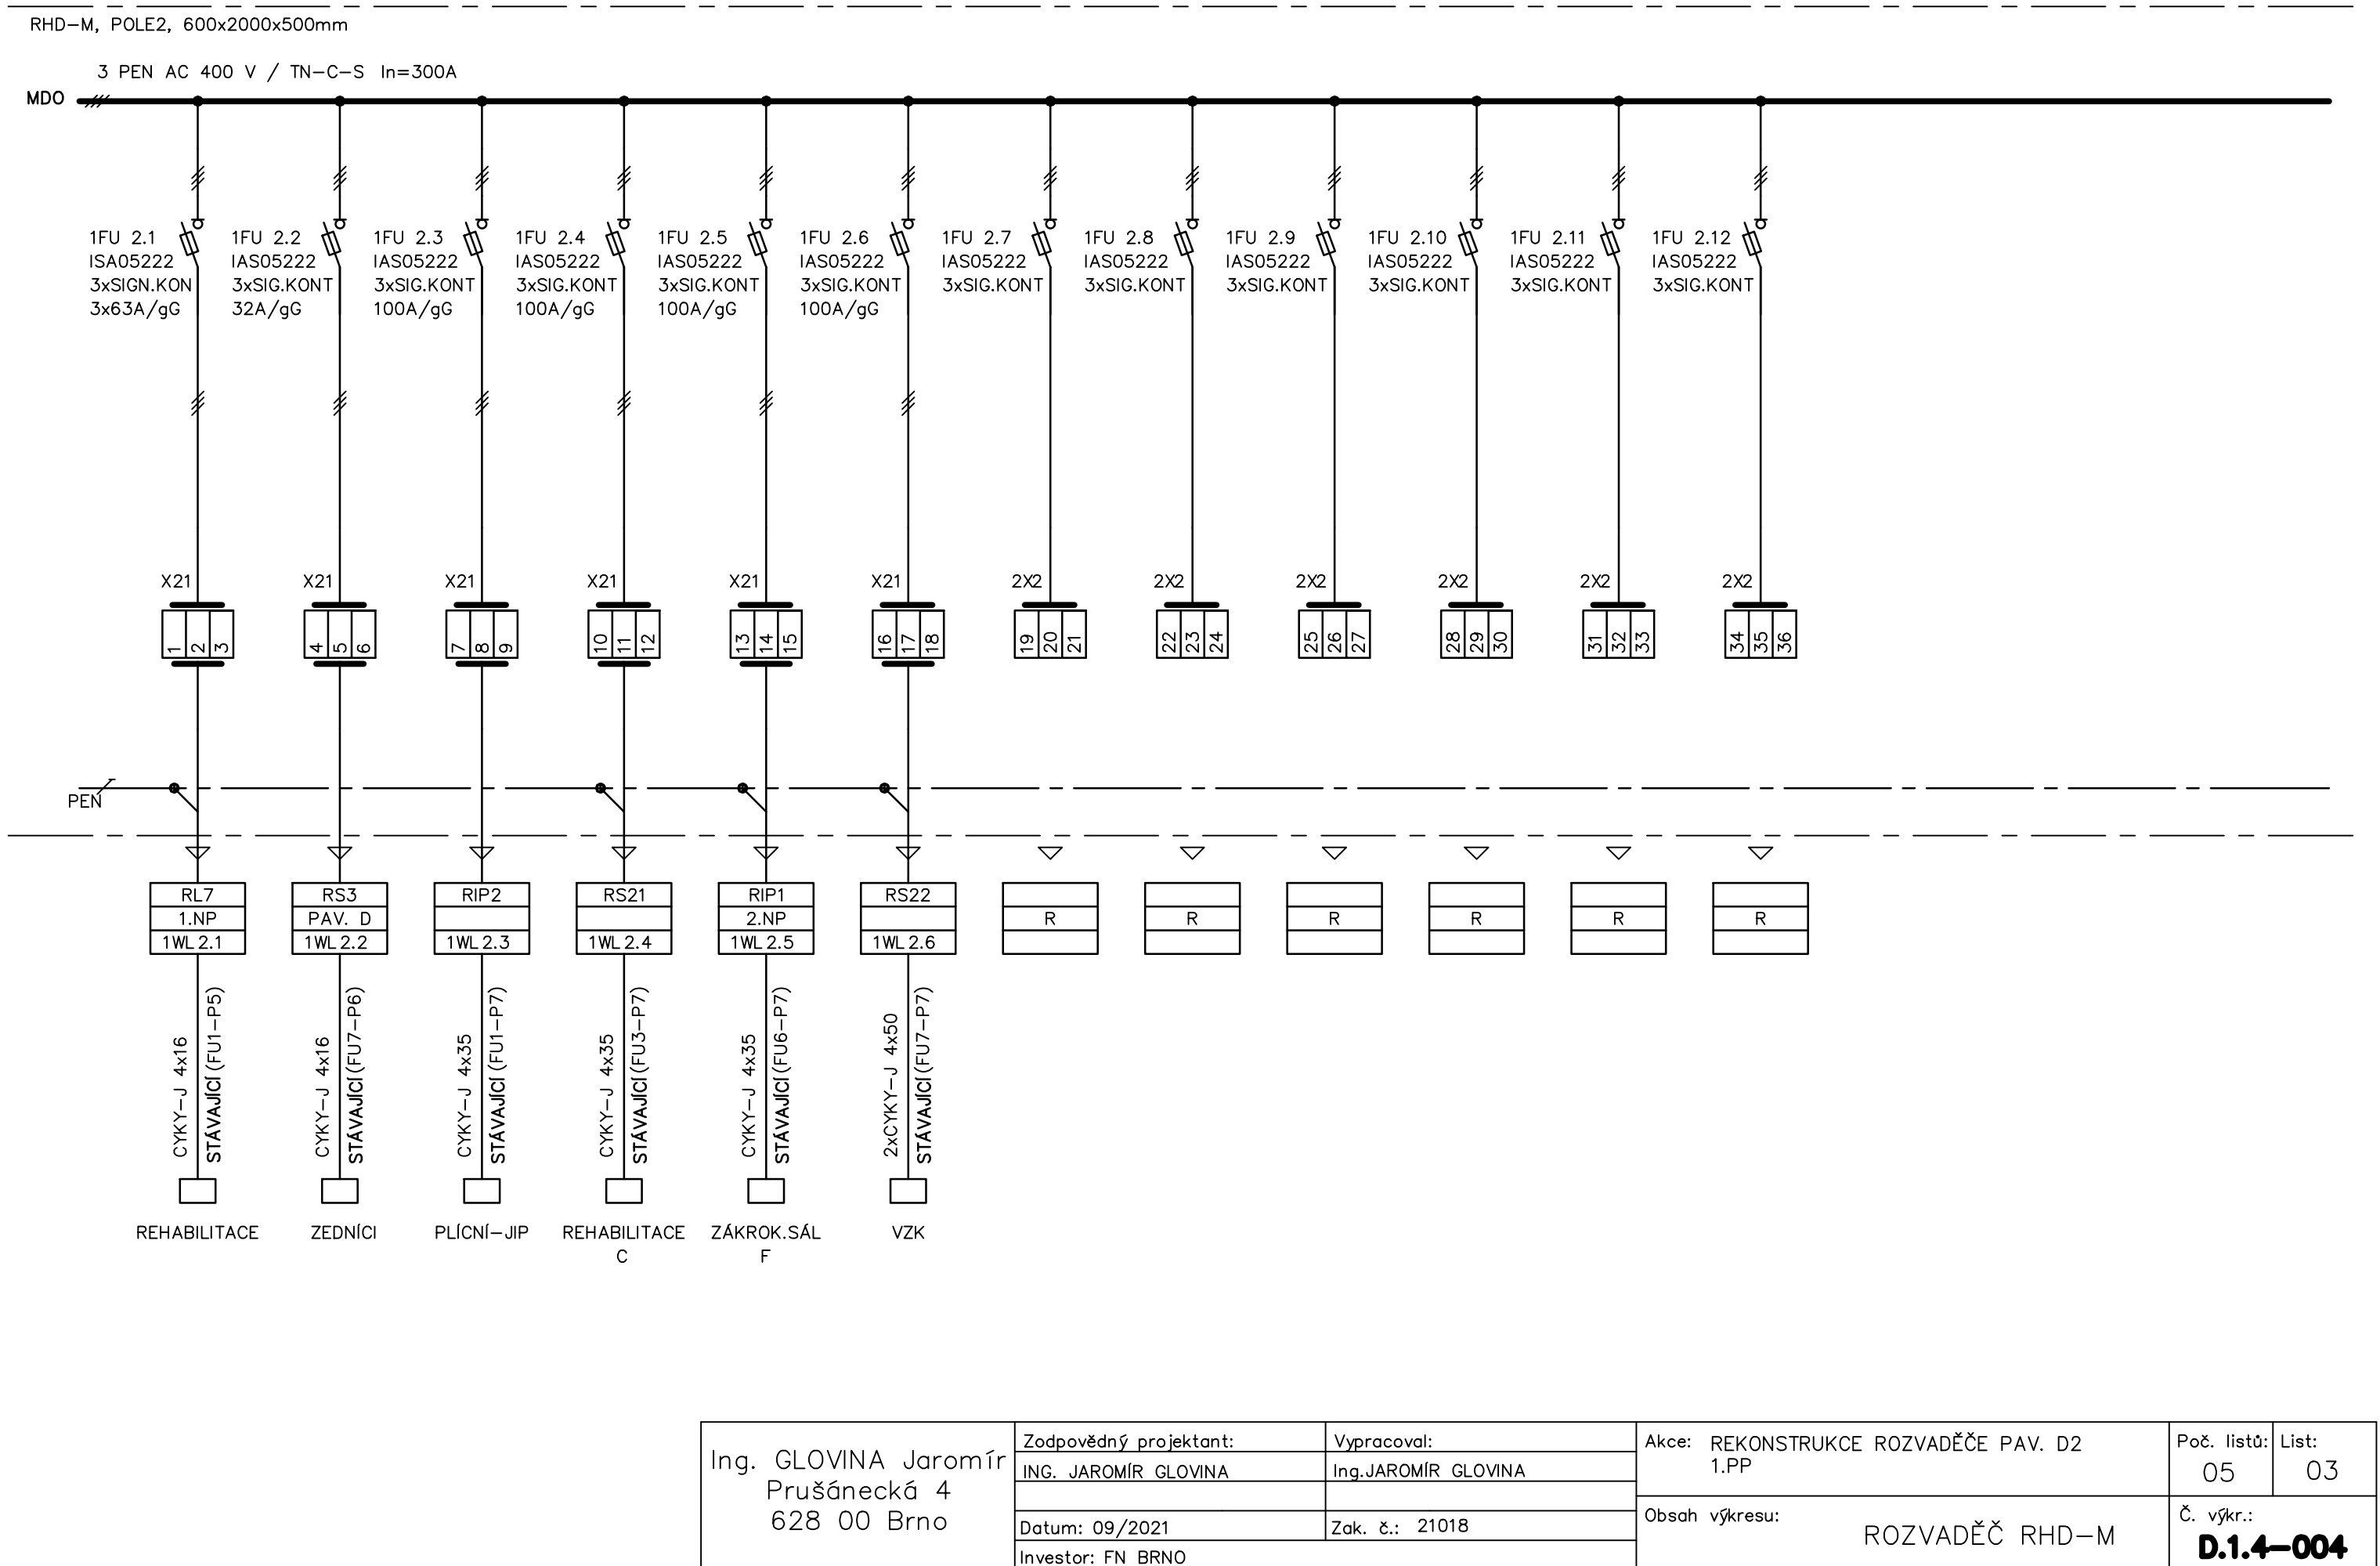

Ing. GLOVINA Jaromír Prušánecká 4 628 00 Brno	Zodpovědný projektant: Ing. JAROMÍR GLOVINA	Vypracoval: Ing. JAROMÍR GLOVINA	Akce: REKONSTRUKCE ROZVADĚČE PAV. D2 1.PP	Poř. listů: 05 List: 03
	Datum: 09/2021	Zak. č.: 21018	Obsah výkresu: ROZVADĚČ RHD-M	Č. výkr.: D.1.4-004
	Investor: FN BRNO			

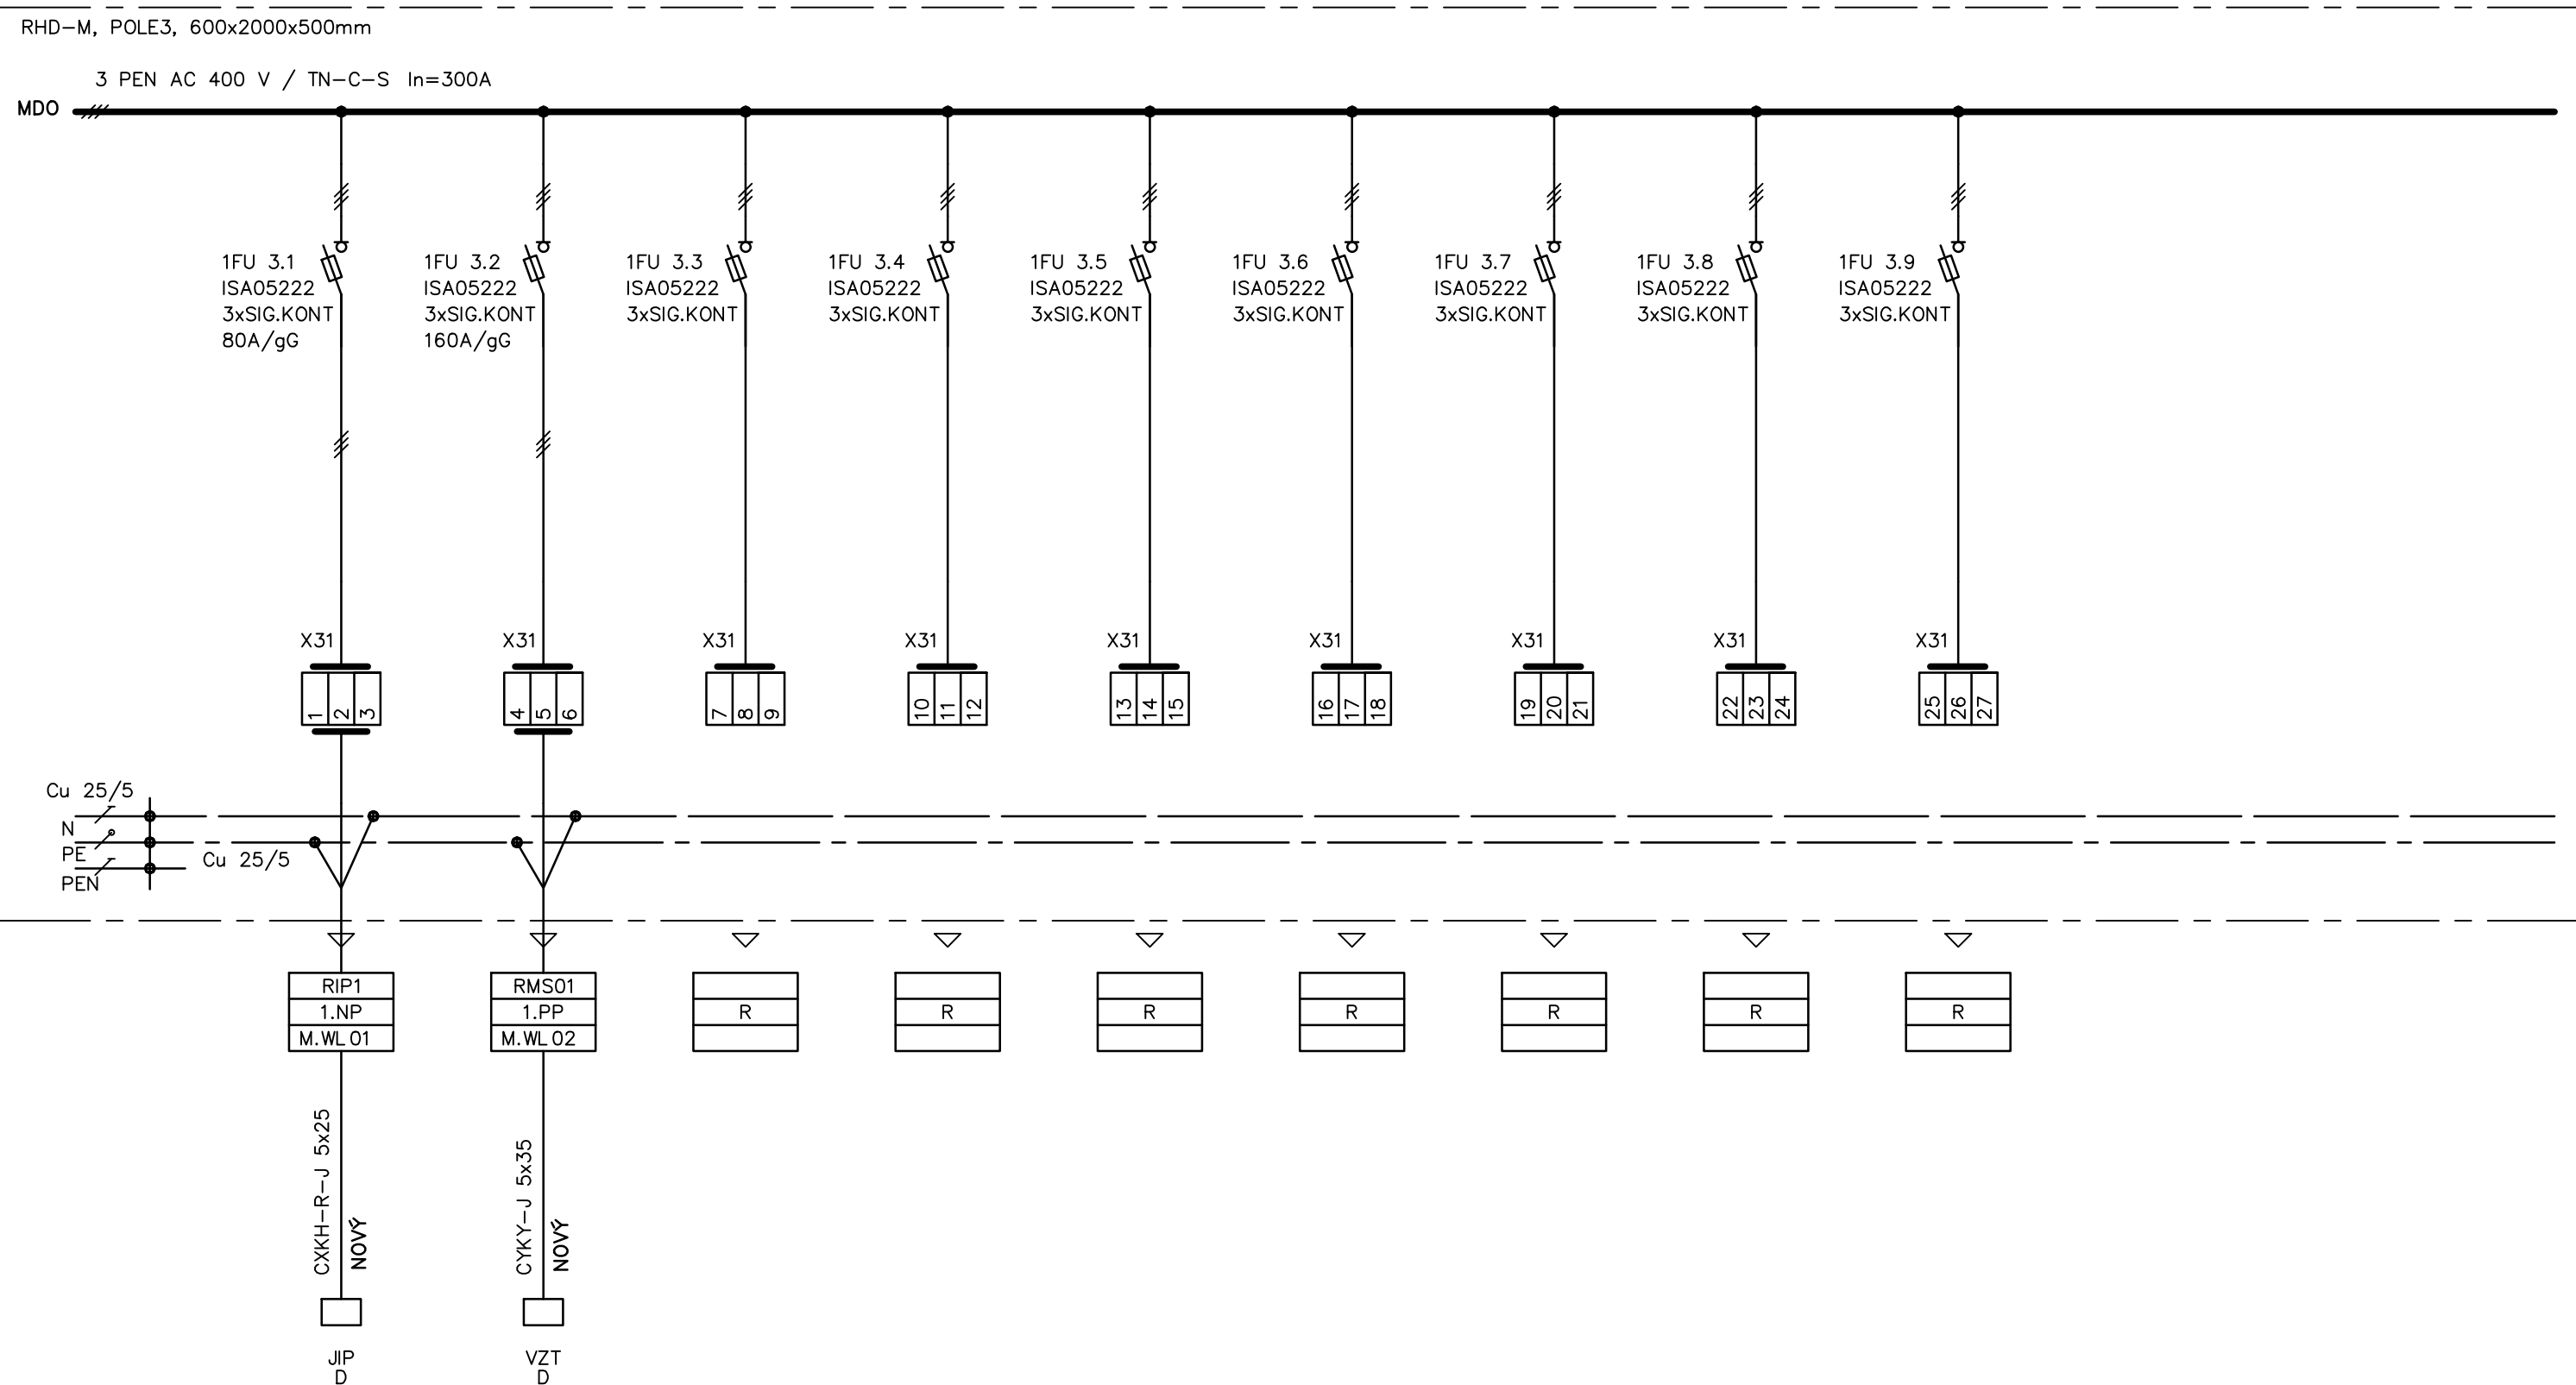

Ing. GLOVINA Jaromír Prušánecká 4 628 00 Brno	Zodpovědný projektant: Ing. JAROMÍR GLOVINA	Vypracoval: Ing. JAROMÍR GLOVINA	Akce: REKONSTRUKCE ROZVADĚČE PAV. D2 1.PP	Poř. listů: 05 List: 04
	Datum: 09/2021	Zak. č.: 21018	Obsah výkresu: ROZVADĚČ RHD-M	Č. výkr.: D.1.4-004
	Investor: FN BRNO			

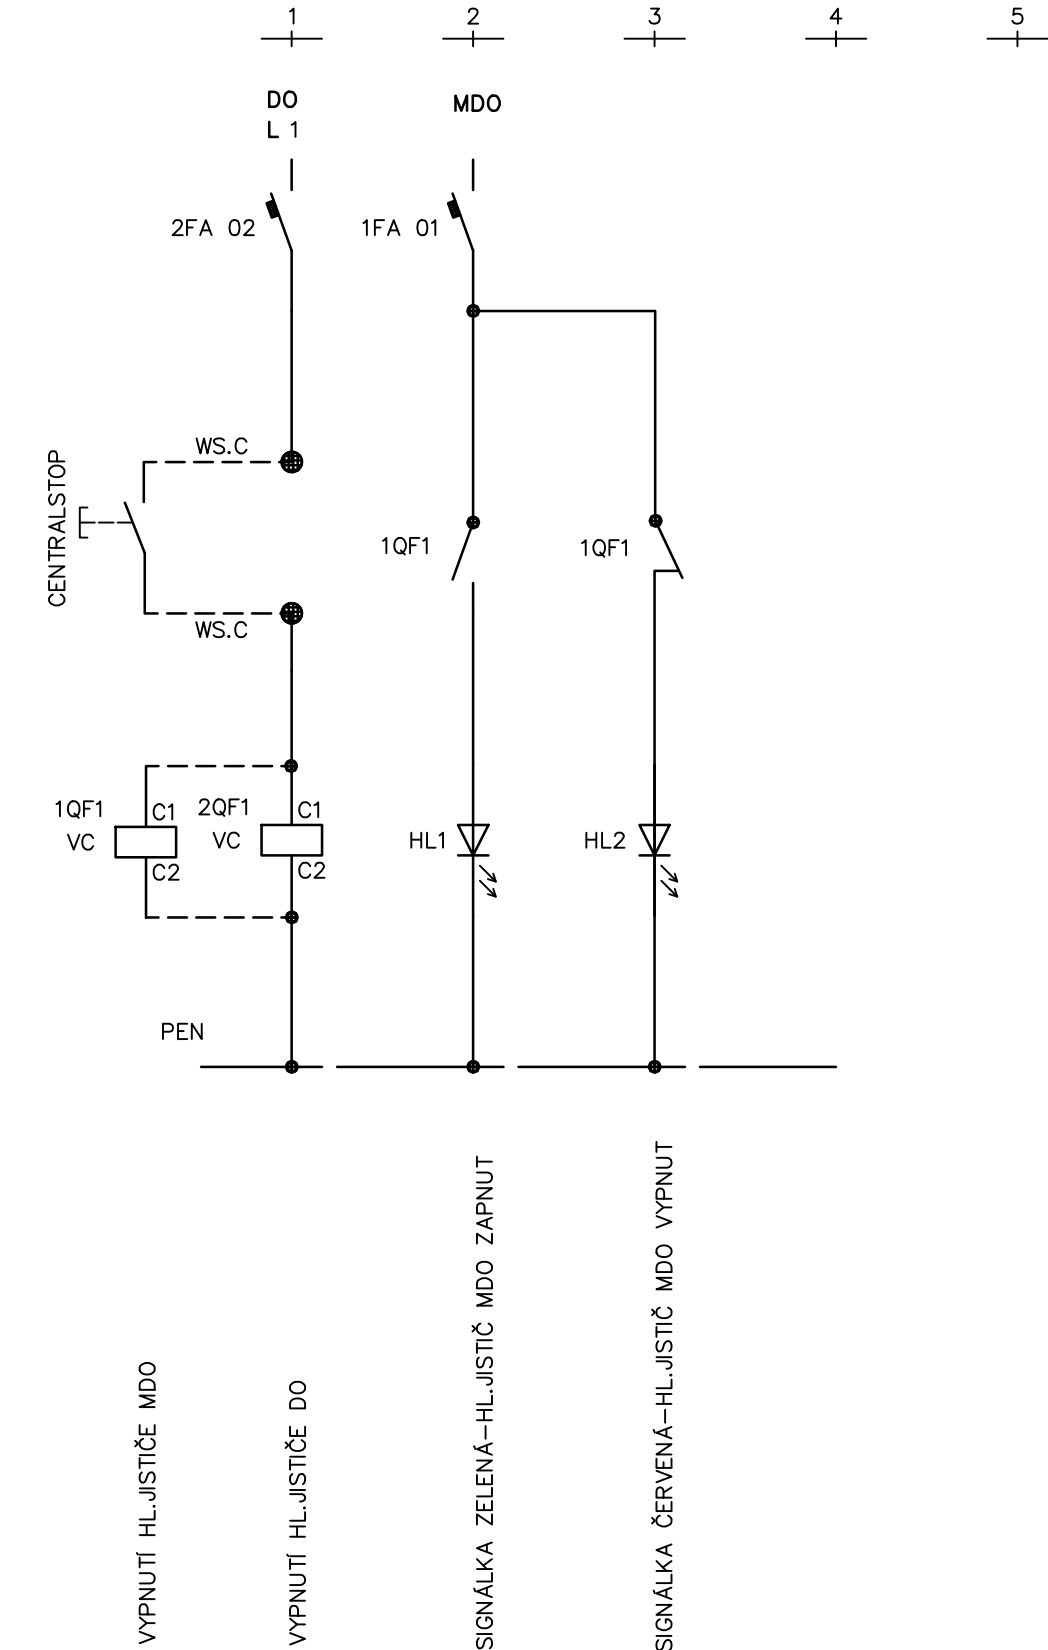

Ing. GLOVINA Jaromír Prušánecká 4 628 00 Brno	Zodpovědný projektant: Ing. JAROMÍR GLOVINA	Vypracoval: Ing. JAROMÍR GLOVINA	Akce: REKONSTRUKCE ROZVADĚČE PAV. D2 1.PP	Poř. listů: 05 List: 05
	Datum: 09/2021	Zak. č.: 21018	Obsah výkresu: ROZVADĚČ RHD-M	Č. výkr.: D.1.4-004
	Investor: FN BRNO			