


PŮDORYS 2.PP - NOVÝ STAV
1:75

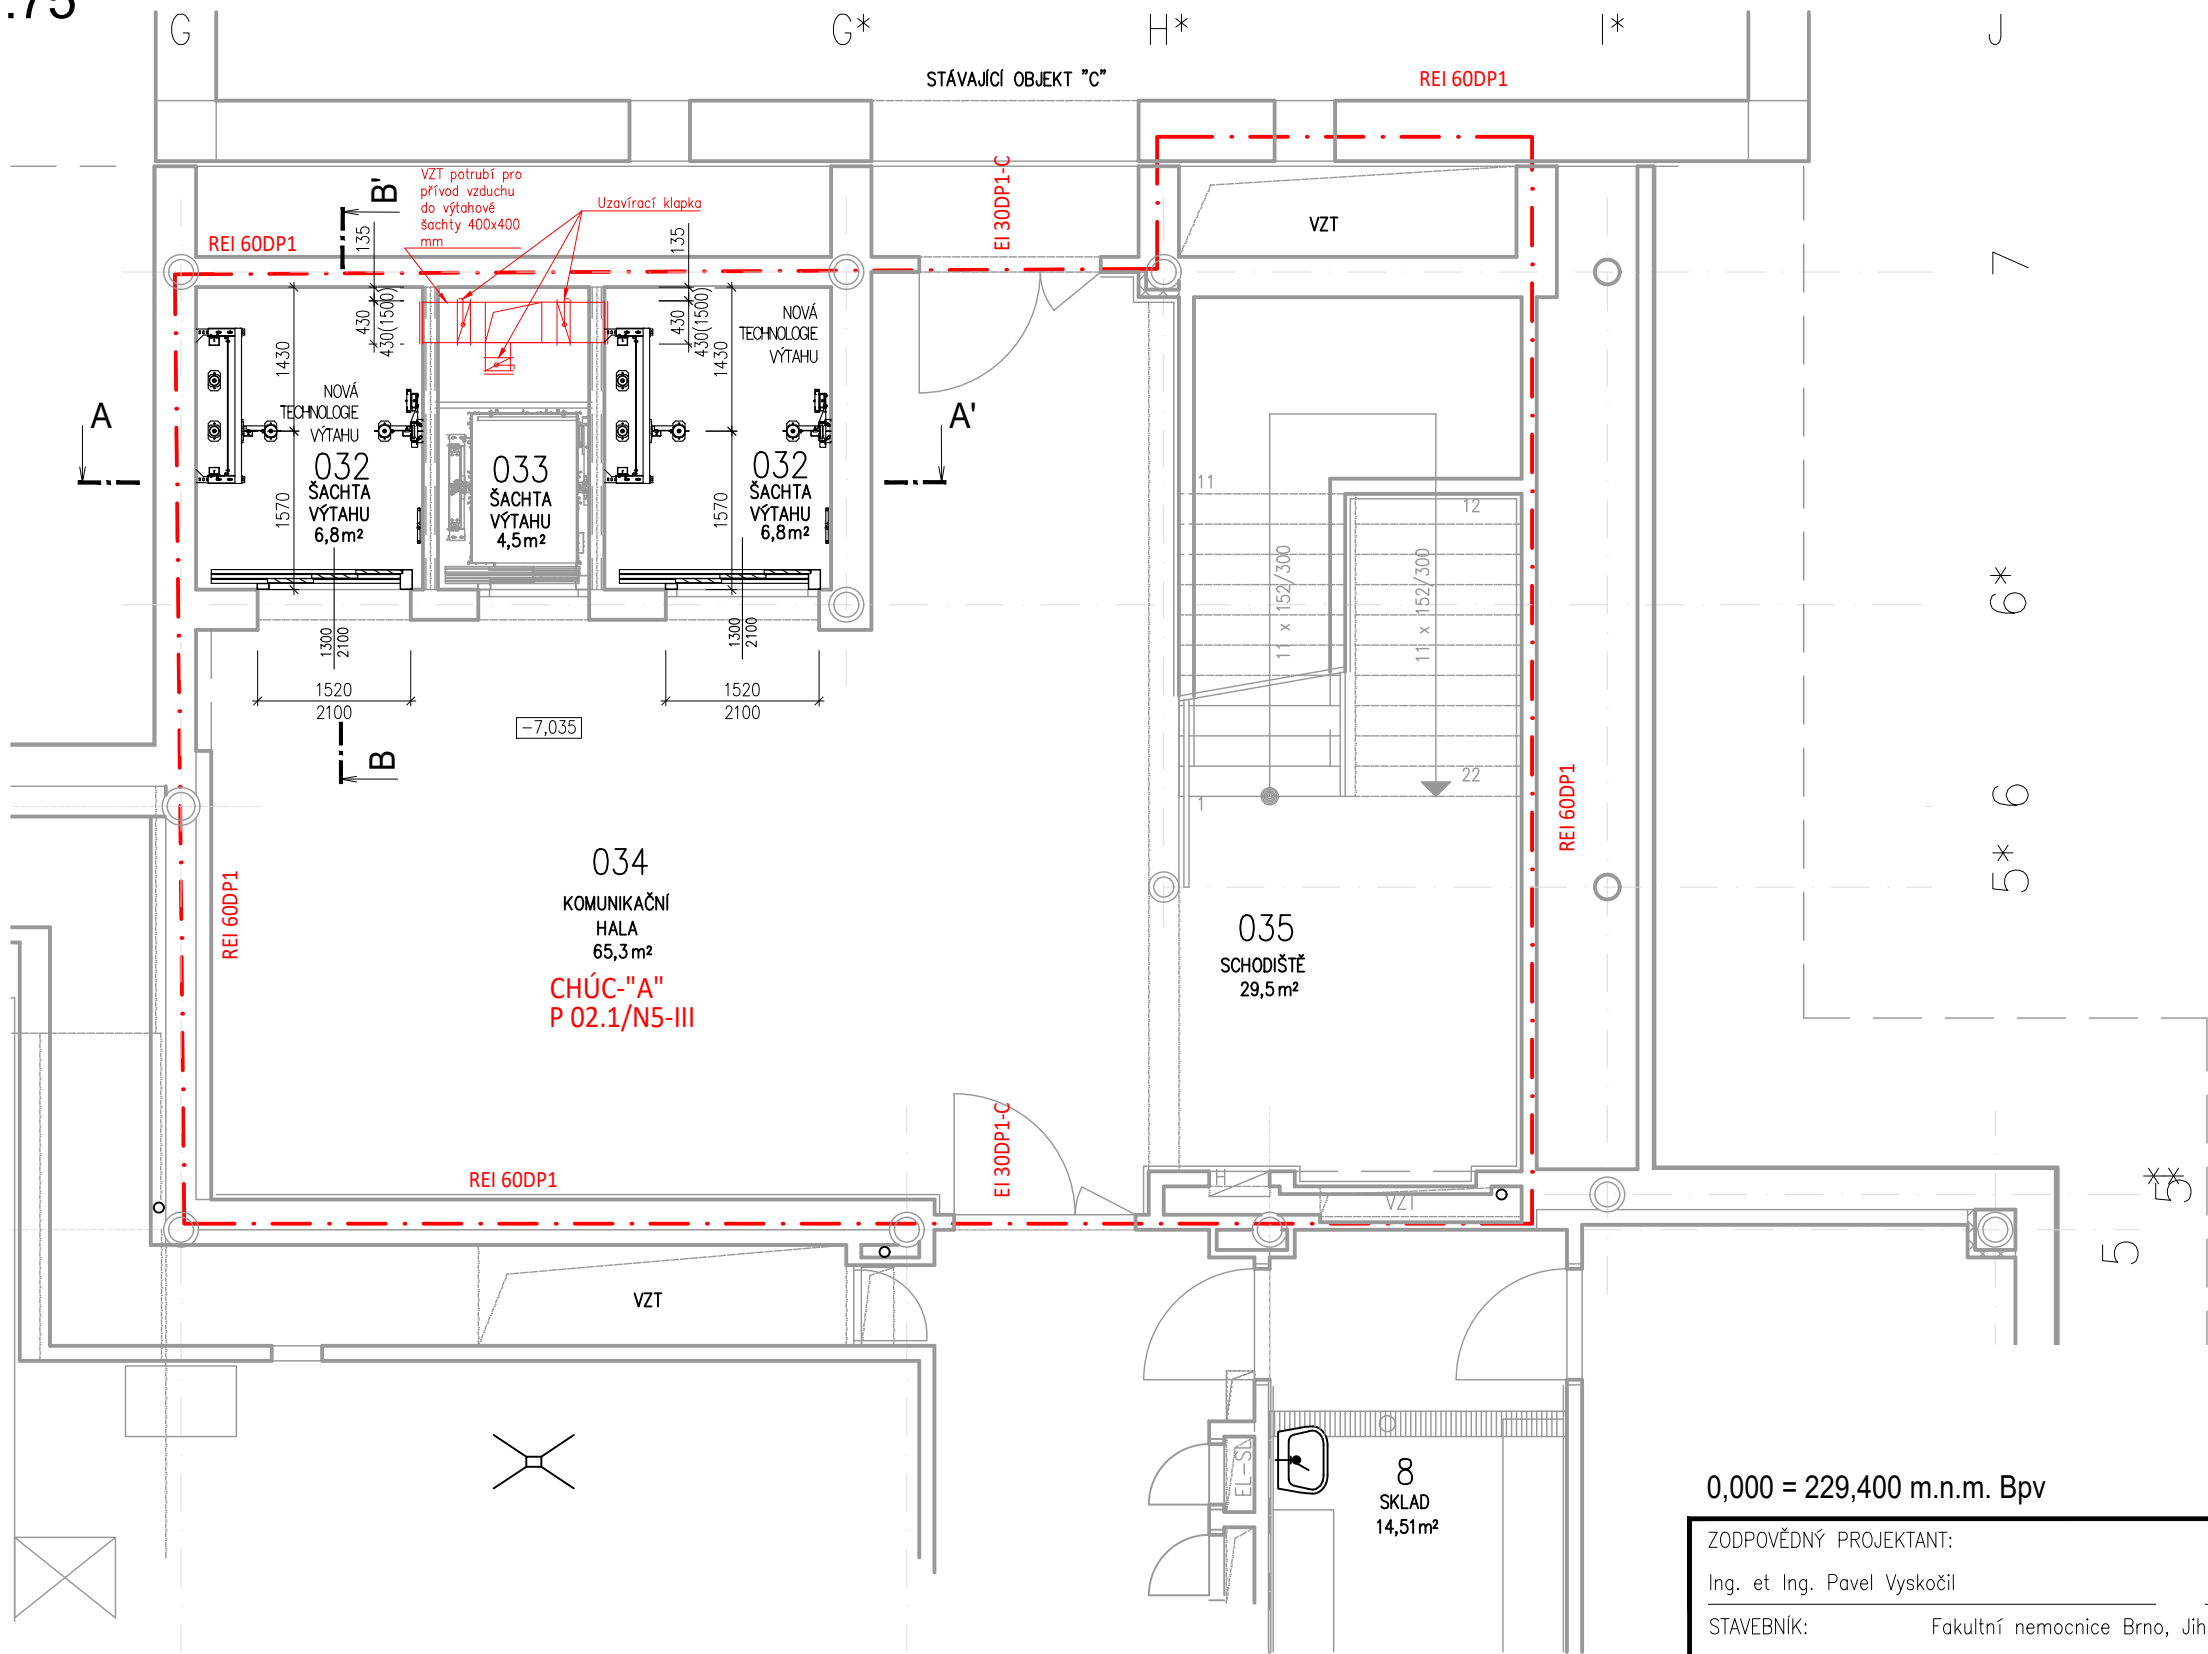

LEGENDA MATERIÁLŮ

- Stávající konstrukce
- Bourané konstrukce
- Nové konstrukce, zdivo z bloků PORFIX

POZNÁMKY

- TATO DOKUMENTACE VE STUPNI PRO STAVEBNÍ POVOLENÍ NENAHRAZUJE PROVÁDĚCÍ DOKUMENTACI! TA MUSÍ BÝT VYPRACOVÁNA PO DETAILNÍM ZAMĚŘENÍ VÝTAHOVÉ ŠACHTY


ROZSAH STAVEBNÍCH ÚPRAV

- MONTÁŽ NOVÝCH ŠACHETNÍCH DVEŘÍ, ZEDNICKÉ ZAPRAVENÍ OSTĚNÍ A NAPOJENÍ PODLAHY – KER. DLAŽBA NA OSTĚNÍ I PODLAZE
- MONTÁŽ VZT TECHNOLOGIE PRO VĚTRÁNÍ VÝTAHOVÝCH ŠACHET
- VÝMALBA STĚN ŠACHTY A OSTĚNÍ DVEŘÍ, EPOXIDOVÝ NÁTĚR PODLAHY DOJEZDU + SOKLÍK 10CM
- INSTALACE NOVÉ TECHNOLOGIE VÝTAHU

0,000 = 229,400 m.n.m. Bpv

ZODPOVĚDNÝ PROJEKTANT:	VYPRACOVAL:	
Ing. et Ing. Pavel Vyskočil	Ing. et Ing. Pavel Vyskočil	Ing. et Ing. Pavel Vyskočil
STAVEBNÍK:	Fakultní nemocnice Brno, Jihlavská 20, 625 00 BRNO	Nádražní 179, 664 46 Silůvky
		IČO: 87245302
MÍSTO STAVBY:	Černopolní 9, 613 00 Brno, p.č. 3195	Autorizace ČKAIT: 1005896
KATASTRÁLNÍ ÚZEMÍ:	Černá pole	tel.: (+420) 725 805 017
NÁZEV STAVBY:		pavel.vyskocil@seznam.cz
FN Brno - Dětská nemocnice, VÝMĚNA VÝTAHU V PAVILONU F ZA EVAKUAČNÍ		
OBSAH VÝKRESU:		
POŽÁRNĚ BEZPEČNOSTNÍ ŘEŠENÍ - PŮDORYS 2.PP		
	STUPEŇ	DSP
	FORMÁT	2xA4
	DATUM	01/2020
	MĚŘÍTKO	ČÍSLO VÝKRESU
	1:75	D 1.3_2

PŮDORYS 1.PP - NOVÝ STAV
1:75

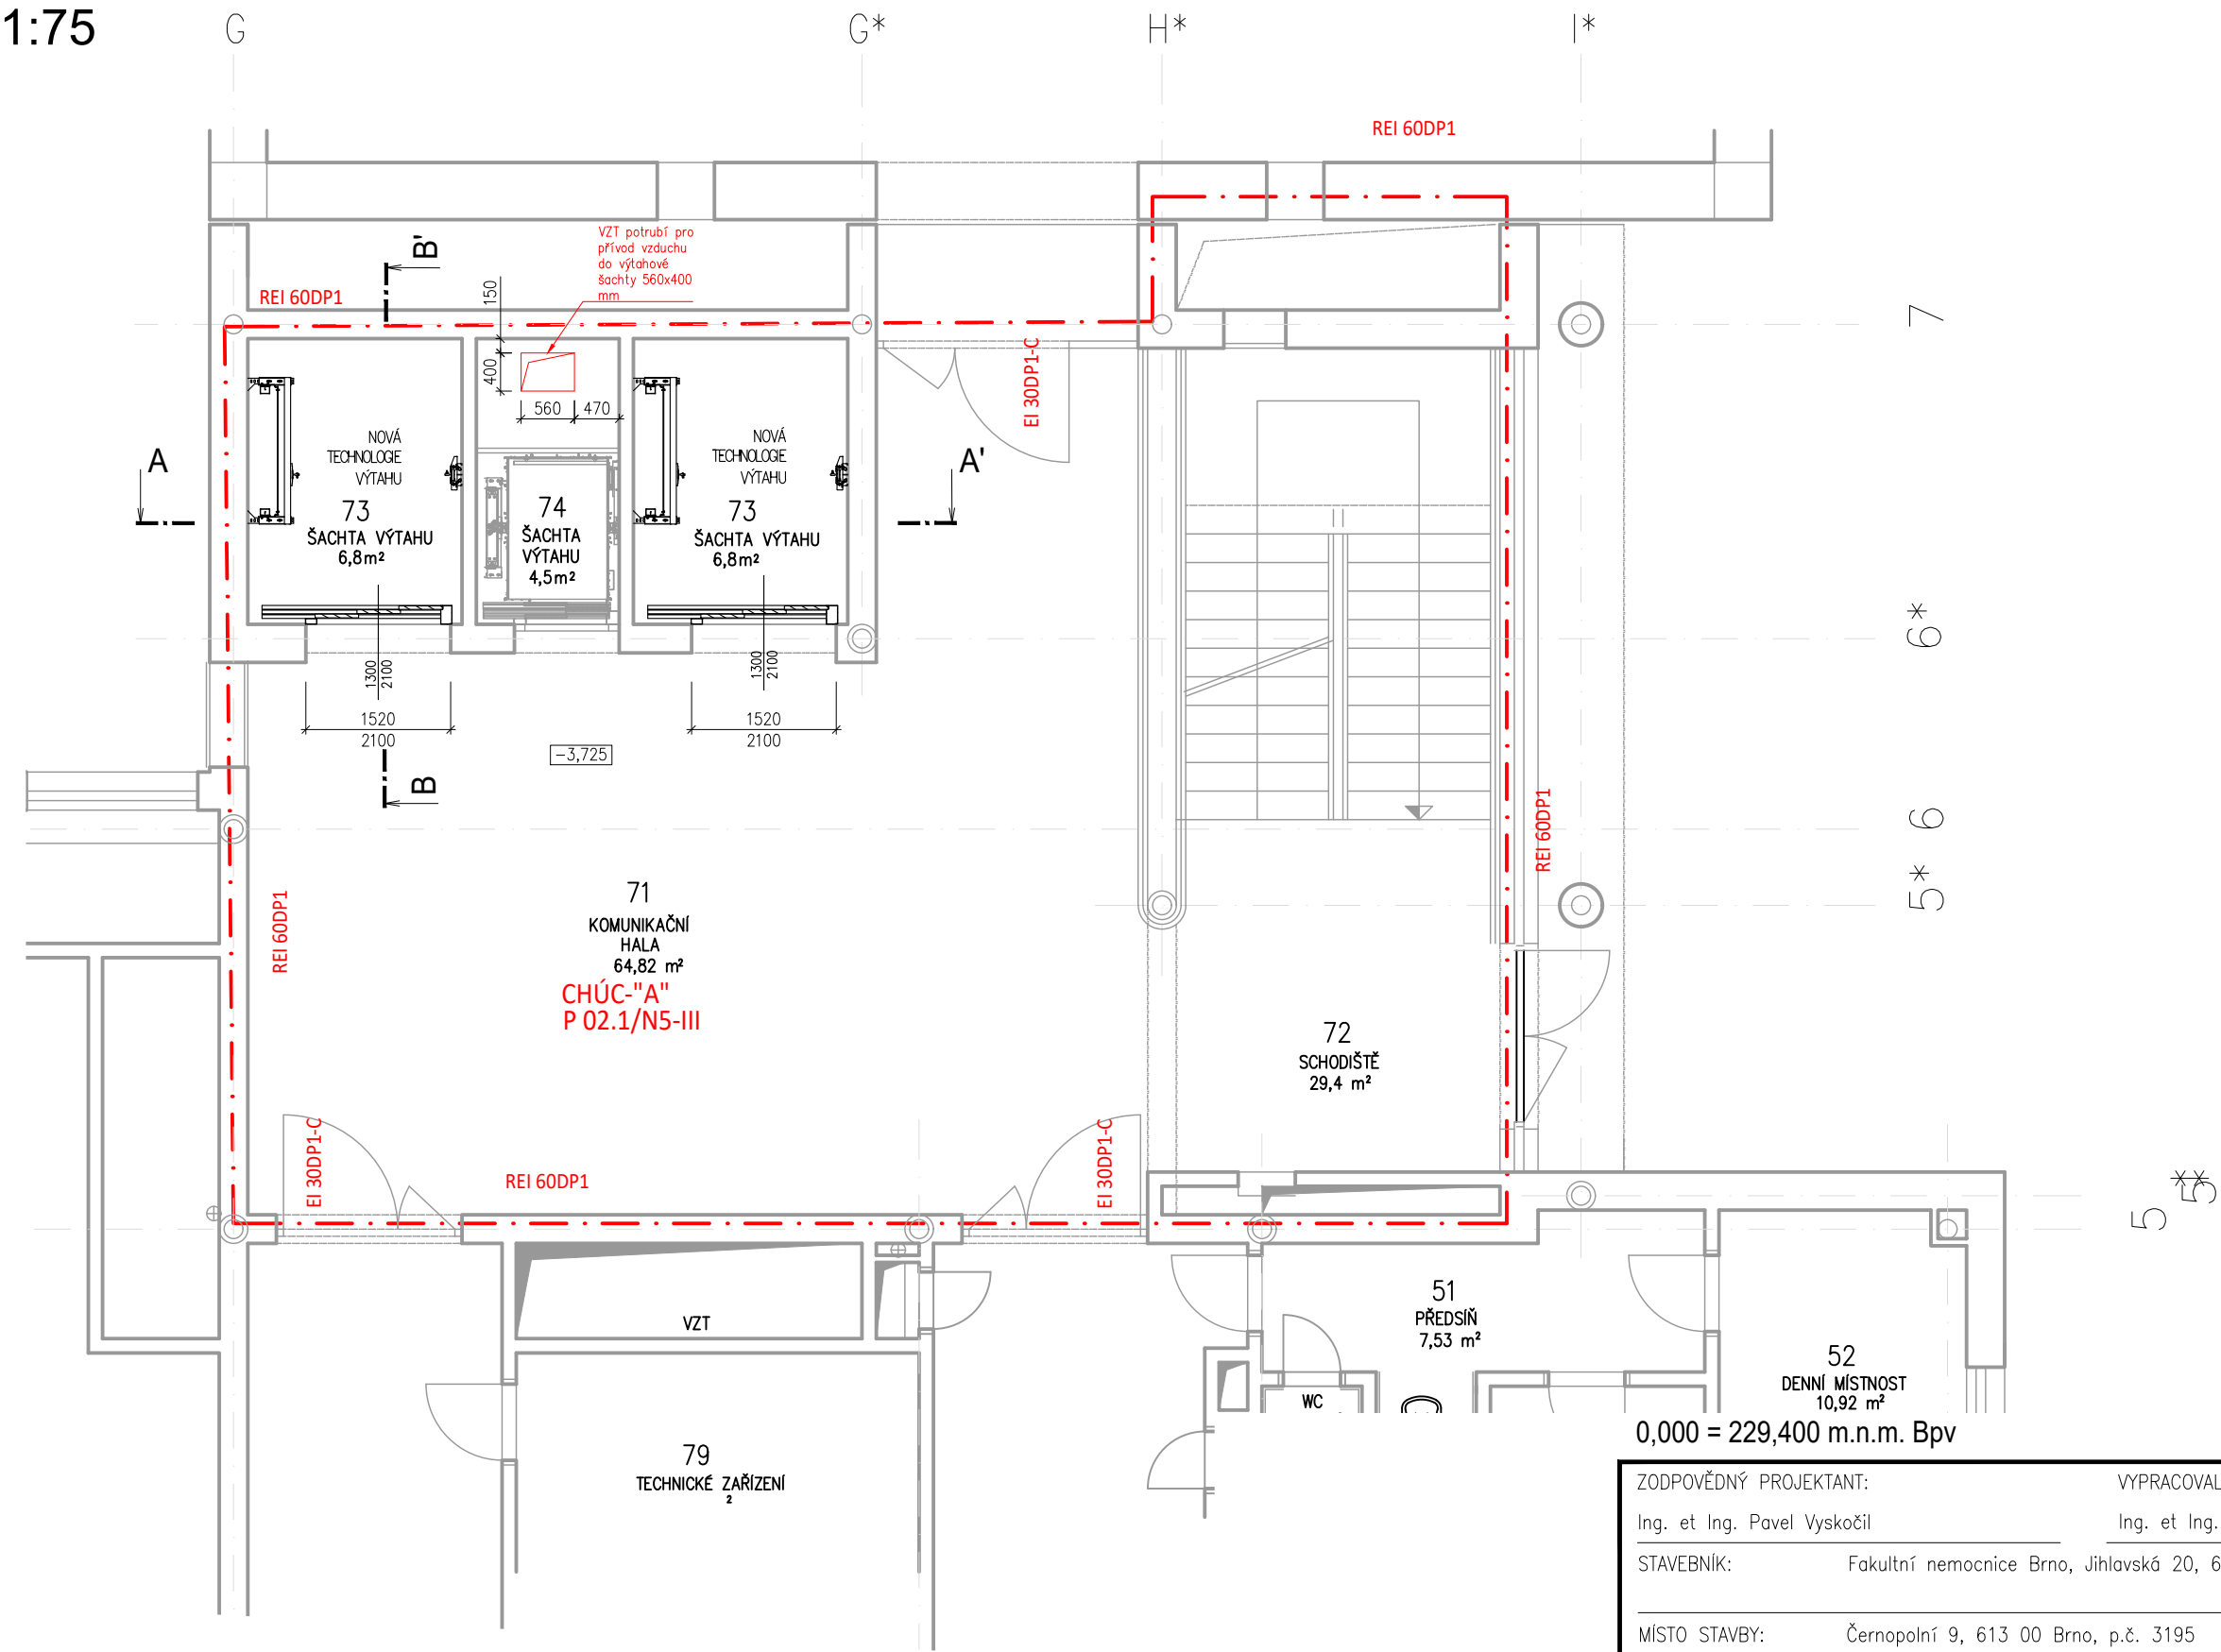

LEGENDA MATERIÁLŮ

- Stávající konstrukce
- Bourané konstrukce
- Nové konstrukce, zdivo z bloků PORFIX

POZNÁMKY

- TATO DOKUMENTACE VE STUPNI PRO STAVEBNÍ POVOLENÍ NENAHRAZUJE PROVÁDĚCÍ DOKUMENTACI! TA MUSÍ BÝT VYPRACOVÁNA PO DETAILNÍM ZAMĚŘENÍ VÝTAHOVÉ ŠACHTY


ROZSAH STAVEBNÍCH ÚPRAV

- MONTÁŽ NOVÝCH ŠACHETNÍCH DVEŘÍ, ZEDNICKÉ ZAPRAVENÍ OSTĚNÍ A NAPOJENÍ PODLAHY – KER. DLAŽBA NA OSTĚNÍ I PODLAZE
- MONTÁŽ VZT TECHNOLOGIE PRO VĚTRÁNÍ VÝTAHOVÝCH ŠACHET
- VÝMALBA STĚN ŠACHTY
- INSTALACE NOVÉ TECHNOLOGIE VÝTAHU


0,000 = 229,400 m.n.m. Bpv

ZODPOVĚDNÝ PROJEKTANT:	VYPRACOVAL:	
Ing. et Ing. Pavel Vyskočil	Ing. et Ing. Pavel Vyskočil	
STAVEBNÍK:	Fakultní nemocnice Brno, Jihlavská 20, 625 00 BRNO	Ing. et Ing. Pavel Vyskočil Nádražní 179, 664 46 Silůvky IČO: 87245302 Autorizace ČKAIT: 1005896 tel.: (+420) 725 805 017 pavel.vyskocil@seznam.cz
MÍSTO STAVBY:	Černopolní 9, 613 00 Brno, p.č. 3195	
KATASTRÁLNÍ ÚZEMÍ:	Černá pole	
NÁZEV STAVBY:		STUPEŇ DSP
FN Brno - Dětská nemocnice, VÝMĚNA VÝTAHU V PAVILONU F ZA EVAKUAČNÍ		FORMÁT 2xA4
OBSAH VÝKRESU:		DATUM 01/2020
POŽÁRNĚ BEZPEČNOSTNÍ ŘEŠENÍ - PŮDORYS 1.PP		MĚŘÍTKO ČÍSLO VÝKRESU
		1:75 D 1.3_3

PŮDORYS 1.NP - NOVÝ STAV
1:75

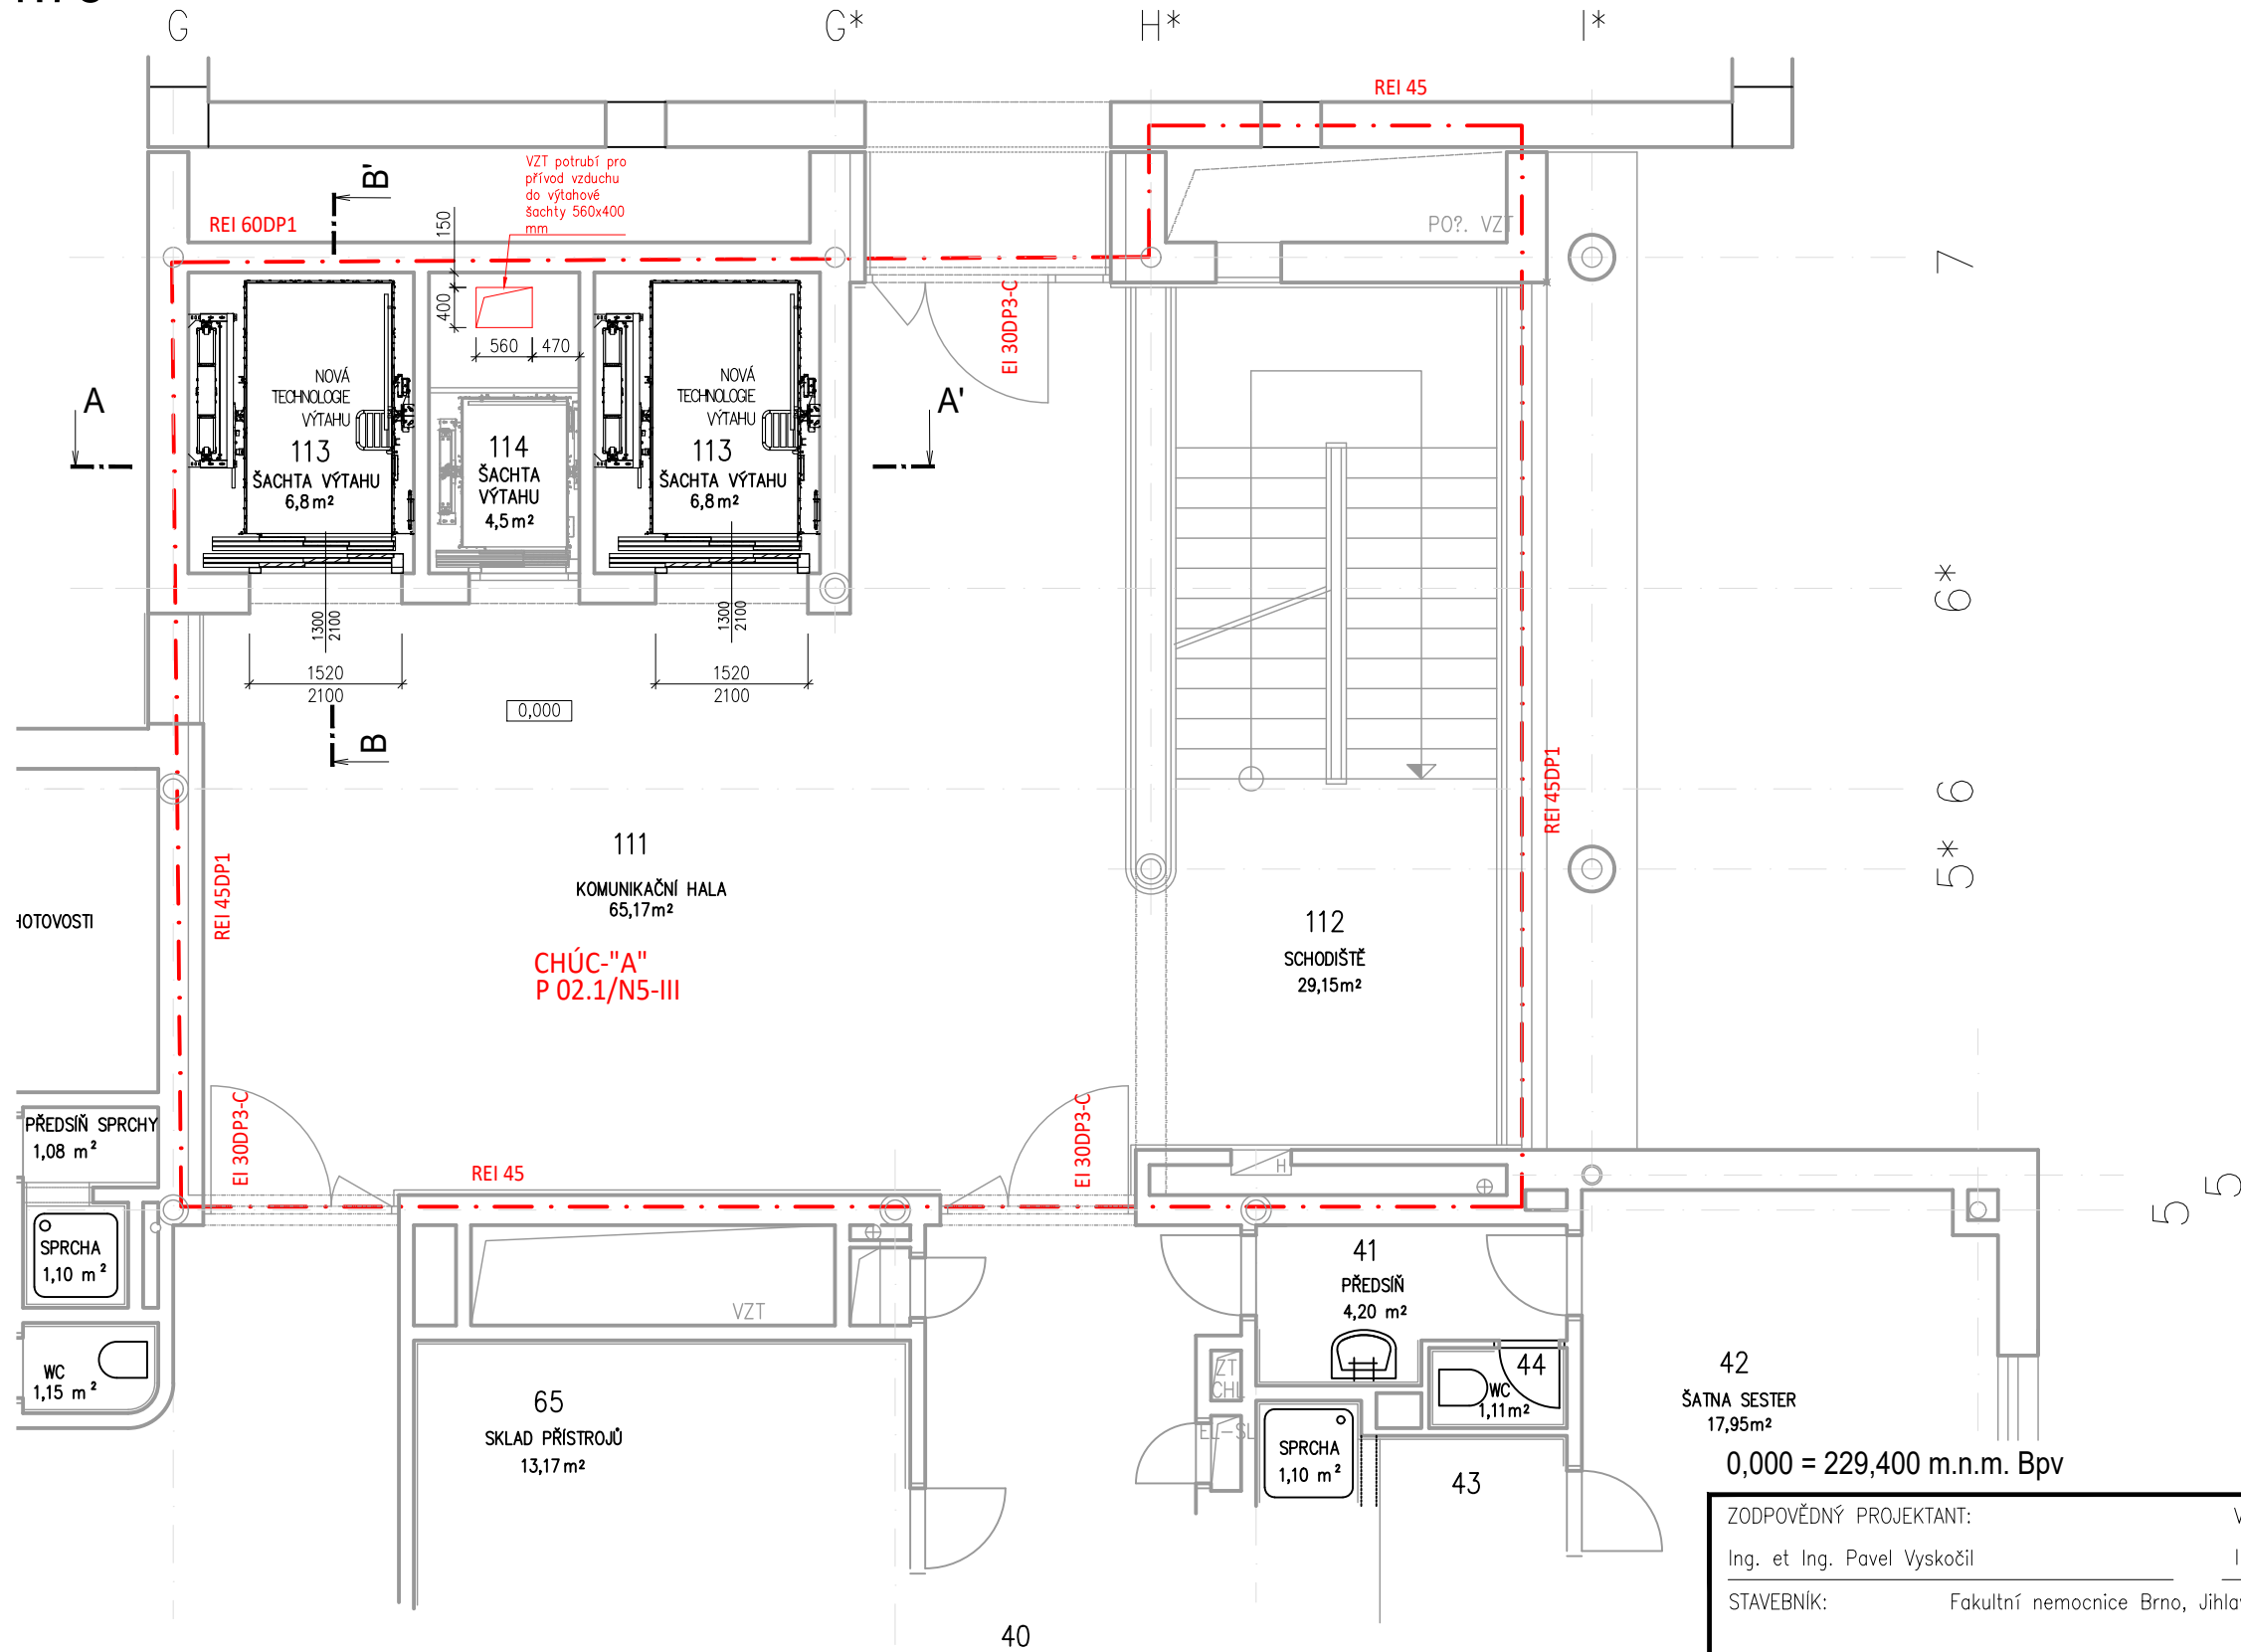

LEGENDA MATERIÁLŮ

 
- 
- Stávající konstrukce
- Bourané konstrukce
- Nové konstrukce, zdivo z bloků PORFIX

POZNÁMKY

- TATO DOKUMENTACE VE STUPNI PRO STAVEBNÍ POVOLENÍ
NENAHRAZUJE PROVÁDĚCÍ DOKUMENTACI! TA MUSÍ BÝT
VYPRACOVÁNA PO DETAILNÍM ZAMĚŘENÍ VÝTAHOVÉ ŠACHTY

ROZSAH STAVEBNÍCH ÚPRAV

- MONTÁŽ NOVÝCH ŠACHETNÍCH DVEŘÍ, ZEDNICKÉ ZAPRAVENÍ OSTĚNÍ A NAPOJENÍ PODLAHY – KER. DLAŽBA NA OSTĚNÍ I PODLAZE
- MONTÁŽ VZT TECHNOLOGIE PRO VĚTRÁNÍ VÝTAHOVÝCH ŠACHET
- VÝMALBA STĚN ŠACHTY
- INSTALACE NOVÉ TECHNOLOGIE VÝTAHU

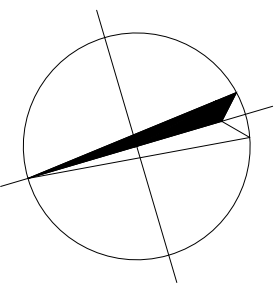

0,000 = 229,400 m.n.m. Bpv

ZODPOVĚDNÝ PROJEKTANT:

Ing. et Ing. Pavel Vyskočil

STAVEBNÍK: Fakultní nemocnice Brno, Jihlavská 20, 625 00 BRNO

MÍSTO STAVBY: Černopolní 9, 613 00 Brno, p.č. 3195

KATASTRÁLNÍ ÚZEMÍ: Černá pole

NÁZEV STAVBY:

FN Brno - Dětská nemocnice,
VÝMĚNA VÝTAHU V PAVILONU F ZA EVAKUAČNÍ

OBSAH VÝKRESU:

POŽÁRNĚ BEZPEČNOSTNÍ ŘEŠENÍ - PŮDORYS 1.NP

VYPRACOVAL:

Ing. et Ing. Pavel Vyskočil

Hlávská 20, 625 00 BRNO

, p.č. 3195

F ZA EVAK

ŘEŠENÍ - PU

Ing. et Ing. Pavel Vyskočil
Nádražní 179, 664 46 Silůvky
IČO: 87245302
Autorizace ČKAIT: 1005896
tel.: (+420) 725 805 017
pavel.vyskocil@seznam.cz

STUPĚŇ	DSP
--------	-----


FORMÁT	2xA4
--------	------

DATUM 01/2020

MĚŘÍTKO	ČÍSLO VÝKRESU
---------	---------------

1:75 D 1.1 4

PŮDORYS 2.NP - NOVÝ STAV
1:75

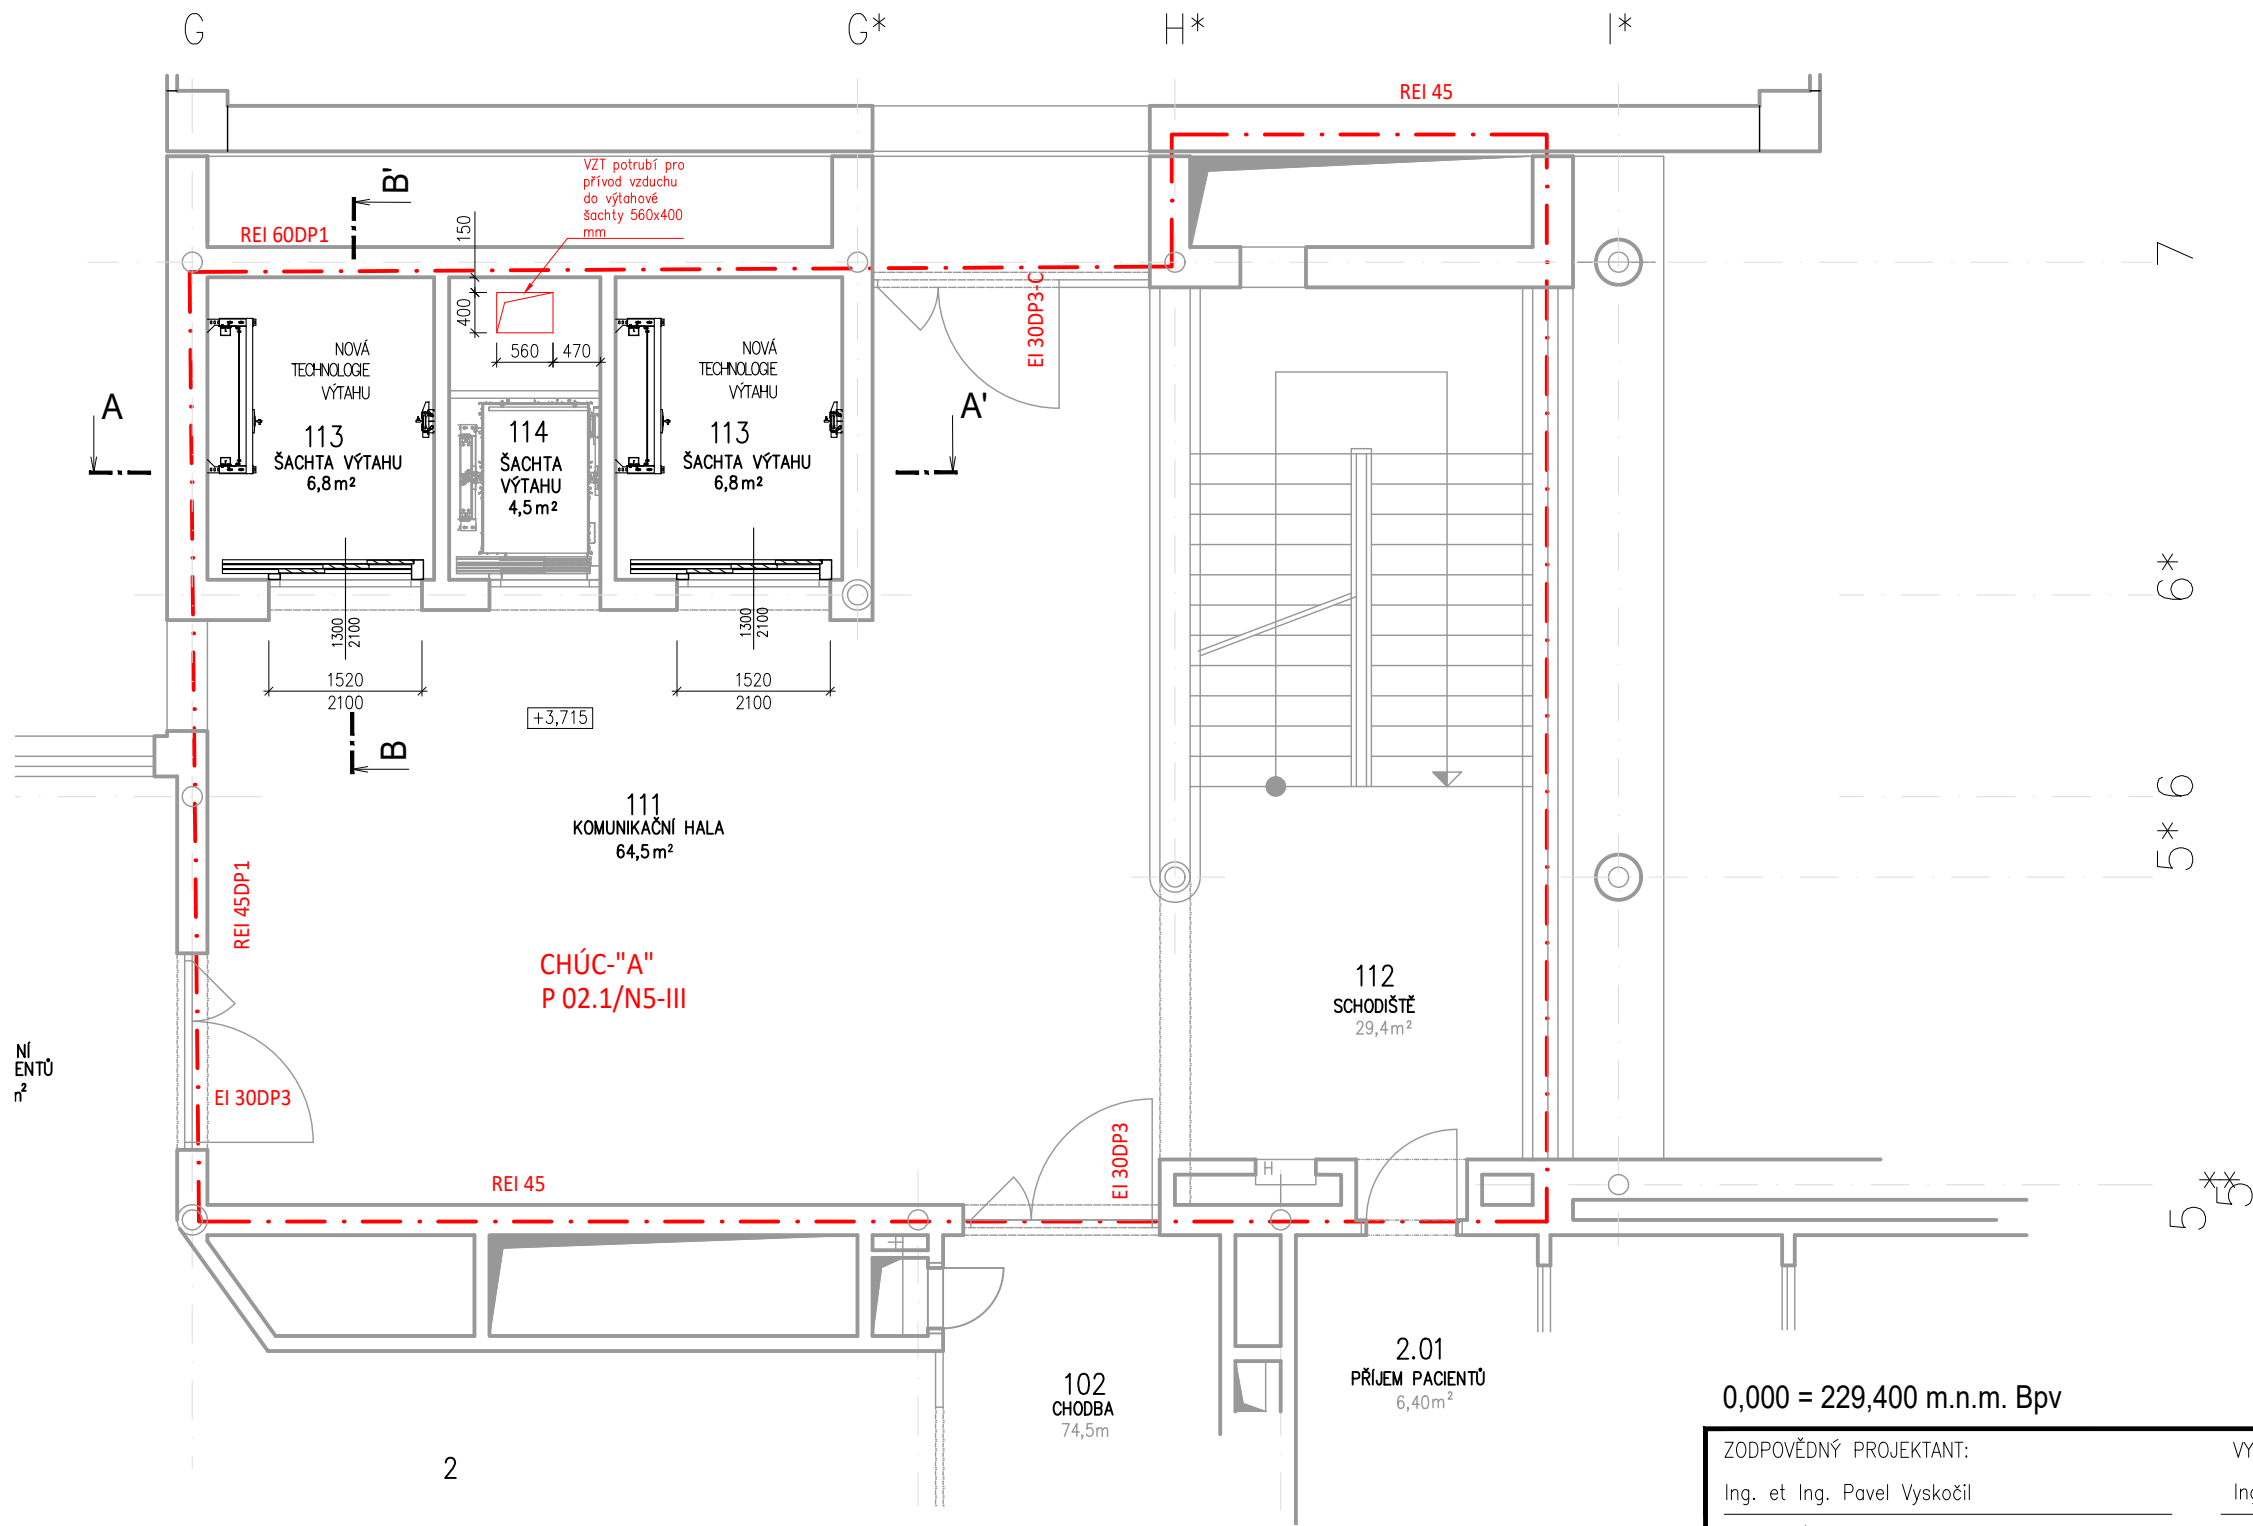

LEGENDA MATERIÁLŮ

- Stávající konstrukce
- Bourané konstrukce
- Nové konstrukce, zdivo z bloků PORFIX

POZNÁMKY

- TATO DOKUMENTACE VE STUPNI PRO STAVEBNÍ POVOLENÍ NENAHRAŽUJE PROVÁDĚCÍ DOKUMENTACI! TA MUSÍ BÝT VYPRACOVÁNA PO DETAILNÍM ZAMĚŘENÍ VÝTAHOVÉ ŠACHTY


ROZSAH STAVEBNÍCH ÚPRAV

- MONTÁŽ NOVÝCH ŠACHETNÍCH DVEŘÍ, ZEDNICKÉ ZAPRAVENÍ OSTĚNÍ A NAPOJENÍ PODLAHY – KER. DLAŽBA NA OSTĚNÍ I PODLAZE
- MONTÁŽ VZT TECHNOLOGIE PRO VĚTRÁNÍ VÝTAHOVÝCH ŠACHET
- VÝMALBA STĚN ŠACHTY
- INSTALACE NOVÉ TECHNOLOGIE VÝTAHU




0,000 = 229,400 m.n.m. Bpv

ZODPOVĚDNÝ PROJEKTANT:	VYPRACOVAL:	
Ing. et Ing. Pavel Vyskočil	Ing. et Ing. Pavel Vyskočil	Ing. et Ing. Pavel Vyskočil
STAVEBNÍK:	Fakultní nemocnice Brno, Jihlavská 20, 625 00 BRNO	Nádražní 179, 664 46 Silůvky
		IČO: 87245302
MÍSTO STAVBY:	Černopolní 9, 613 00 Brno, p.č. 3195	Autorizace ČKAIT: 1005896
KATASTRÁLNÍ ÚZEMÍ:	Černá pole	tel.: (+420) 725 805 017
NÁZEV STAVBY:		pavel.vyskocil@seznam.cz
OBSAH VÝKRESU:		
POŽÁRNĚ BEZPEČNOSTNÍ ŘEŠENÍ - PŮDORYS 2.NP		
	STUPEŇ	DSP
	FORMÁT	2xA4
	DATUM	01/2020
	MĚŘÍTKO	ČÍSLO VÝKRESU
	1:75	D 1.3_5

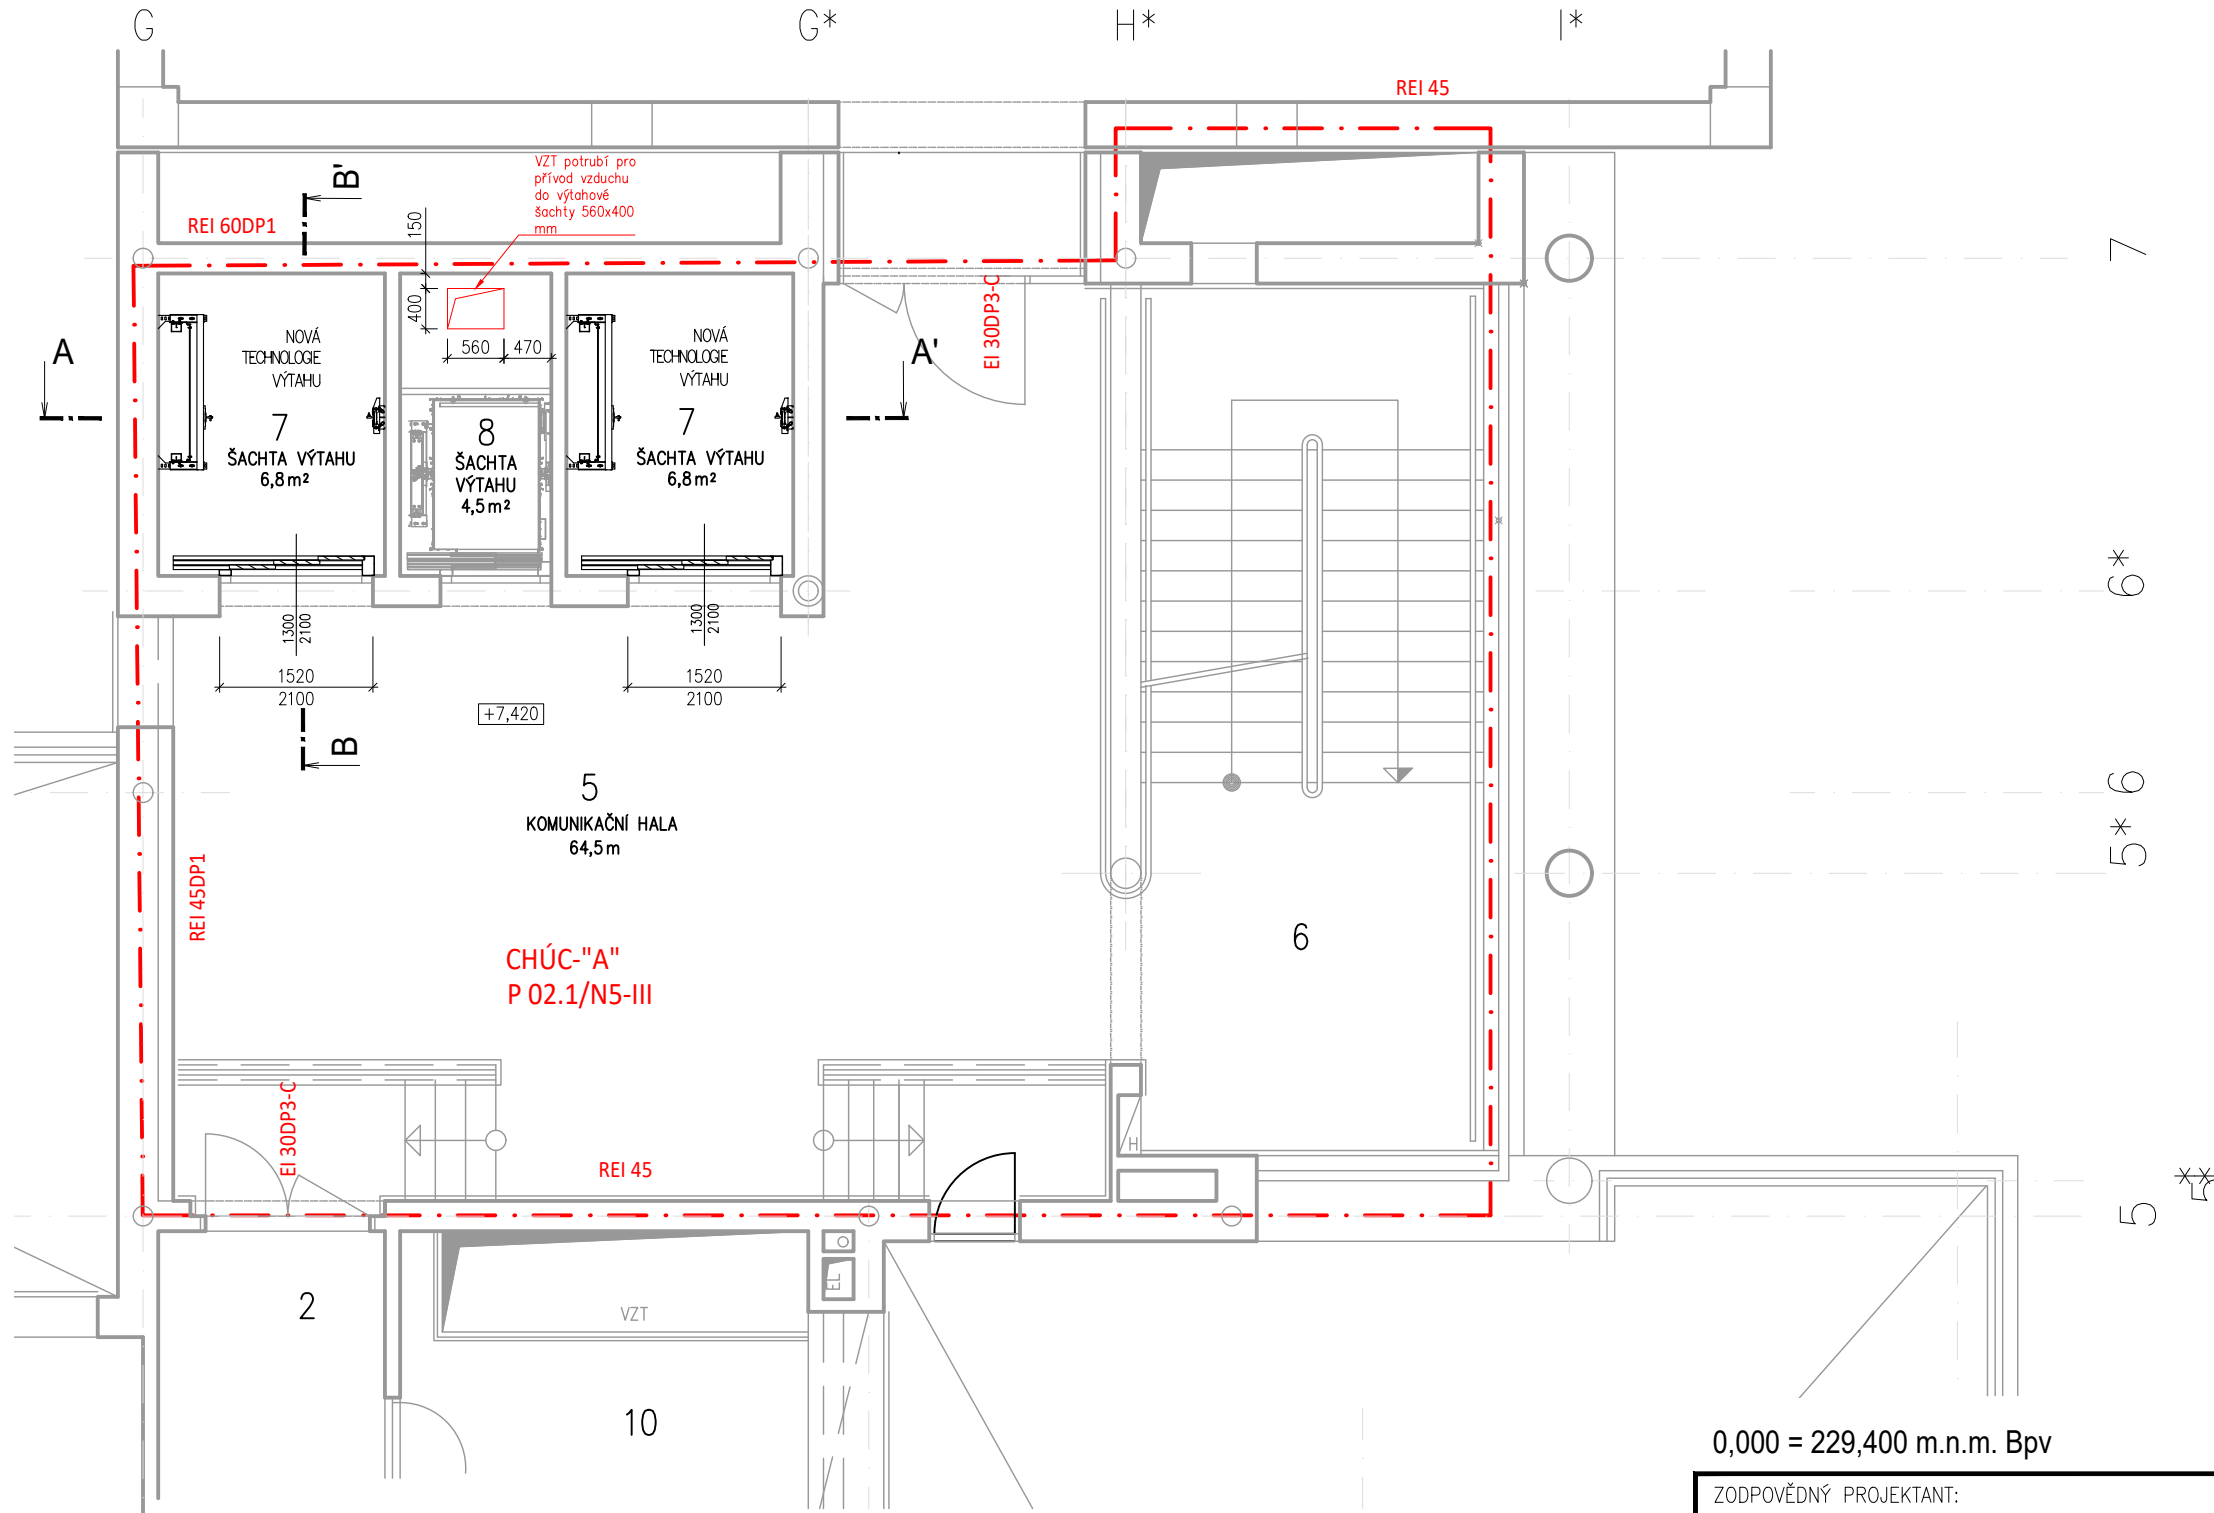PŮDORYS 3.NP - NOVÝ STAV
1:75



LEGENDA MATERIÁLŮ


- | | |
|---|---------------------------------------|
|  | Stávající konstrukce |
|  | Bourané konstrukce |
|  | Nové konstrukce, zdivo z bloků PORFIX |

POZNÁMKY

- TATO DOKUMENTACE VE STUPNI PRO STAVEBNÍ POVOLENÍ
NENAHRAZUJE PROVÁDĚČÍ DOKUMENTACI! TA MUSÍ BÝT
VYPRACOVÁNA PO DETAILNÍM ZAMĚŘENÍ VÝTAHOVÉ ŠACHTY

ROZSAH STAVEBNÍCH ÚPRAV

- MONTÁŽ NOVÝCH ŠACHETNÍCH DVEŘÍ, ZEDNICKÉ ZAPRAVENÍ OSTĚNÍ A
NAPOJENÍ PODLAHY – KER. DLAŽBA NA OSTĚNÍ I PODLAŽE
- MONTÁŽ VZT TECHNOLOGIE PRO VĚTRÁNÍ VÝTAHOVÝCH ŠACHET
- VÝMALBA STĚN ŠACHTY
- INSTALACE NOVÉ TECHNOLOGIE VÝTAHU

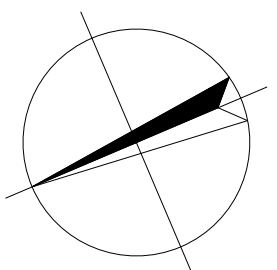


0,000 = 229,400 m.n.m. Bpv

ZODPOVĚDNÝ PROJEKTANT:		VYPRACOVATEL:	
Ing. et Ing. Pavel Vyskočil		Ing. et Ing. Pavel Vyskočil	
STAVEBNÍK:	Fakultní nemocnice Brno, Jihlavská 20, 625 00 BRNO		
MÍSTO STAVBY:	Černopolní 9, 613 00 Brno, p.č. 3195		
KATASTRÁLNÍ ÚZEMÍ:	Černá pole		
NÁZEV STAVBY:			
FN Brno - Dětská nemocnice, VÝMĚNA VÝTAHU V PAVILONU F ZA EVAKUAČNÍ			
OBSAH VÝKRESU:			
POŽÁRNĚ BEZPEČNOSTNÍ ŘEŠENÍ - PŮDORYS 3.NP			

Ing. et Ing. Pavel Vyskočil Nádražní 179, 664 46 Silůvky IČO: 87245302 Autorizace ČKAIT: 1005896 tel.: (+420) 725 805 017 pavel.vyskocil@seznam.cz	
STUPEŇ	DSP
FORMÁT	2xA4
DATUM	01/2020
MĚŘÍTKO	ČÍSLO VÝKRESU
1:75	D 1.3 6

PŮDORYS 4.NP - NOVÝ STAV
1:75

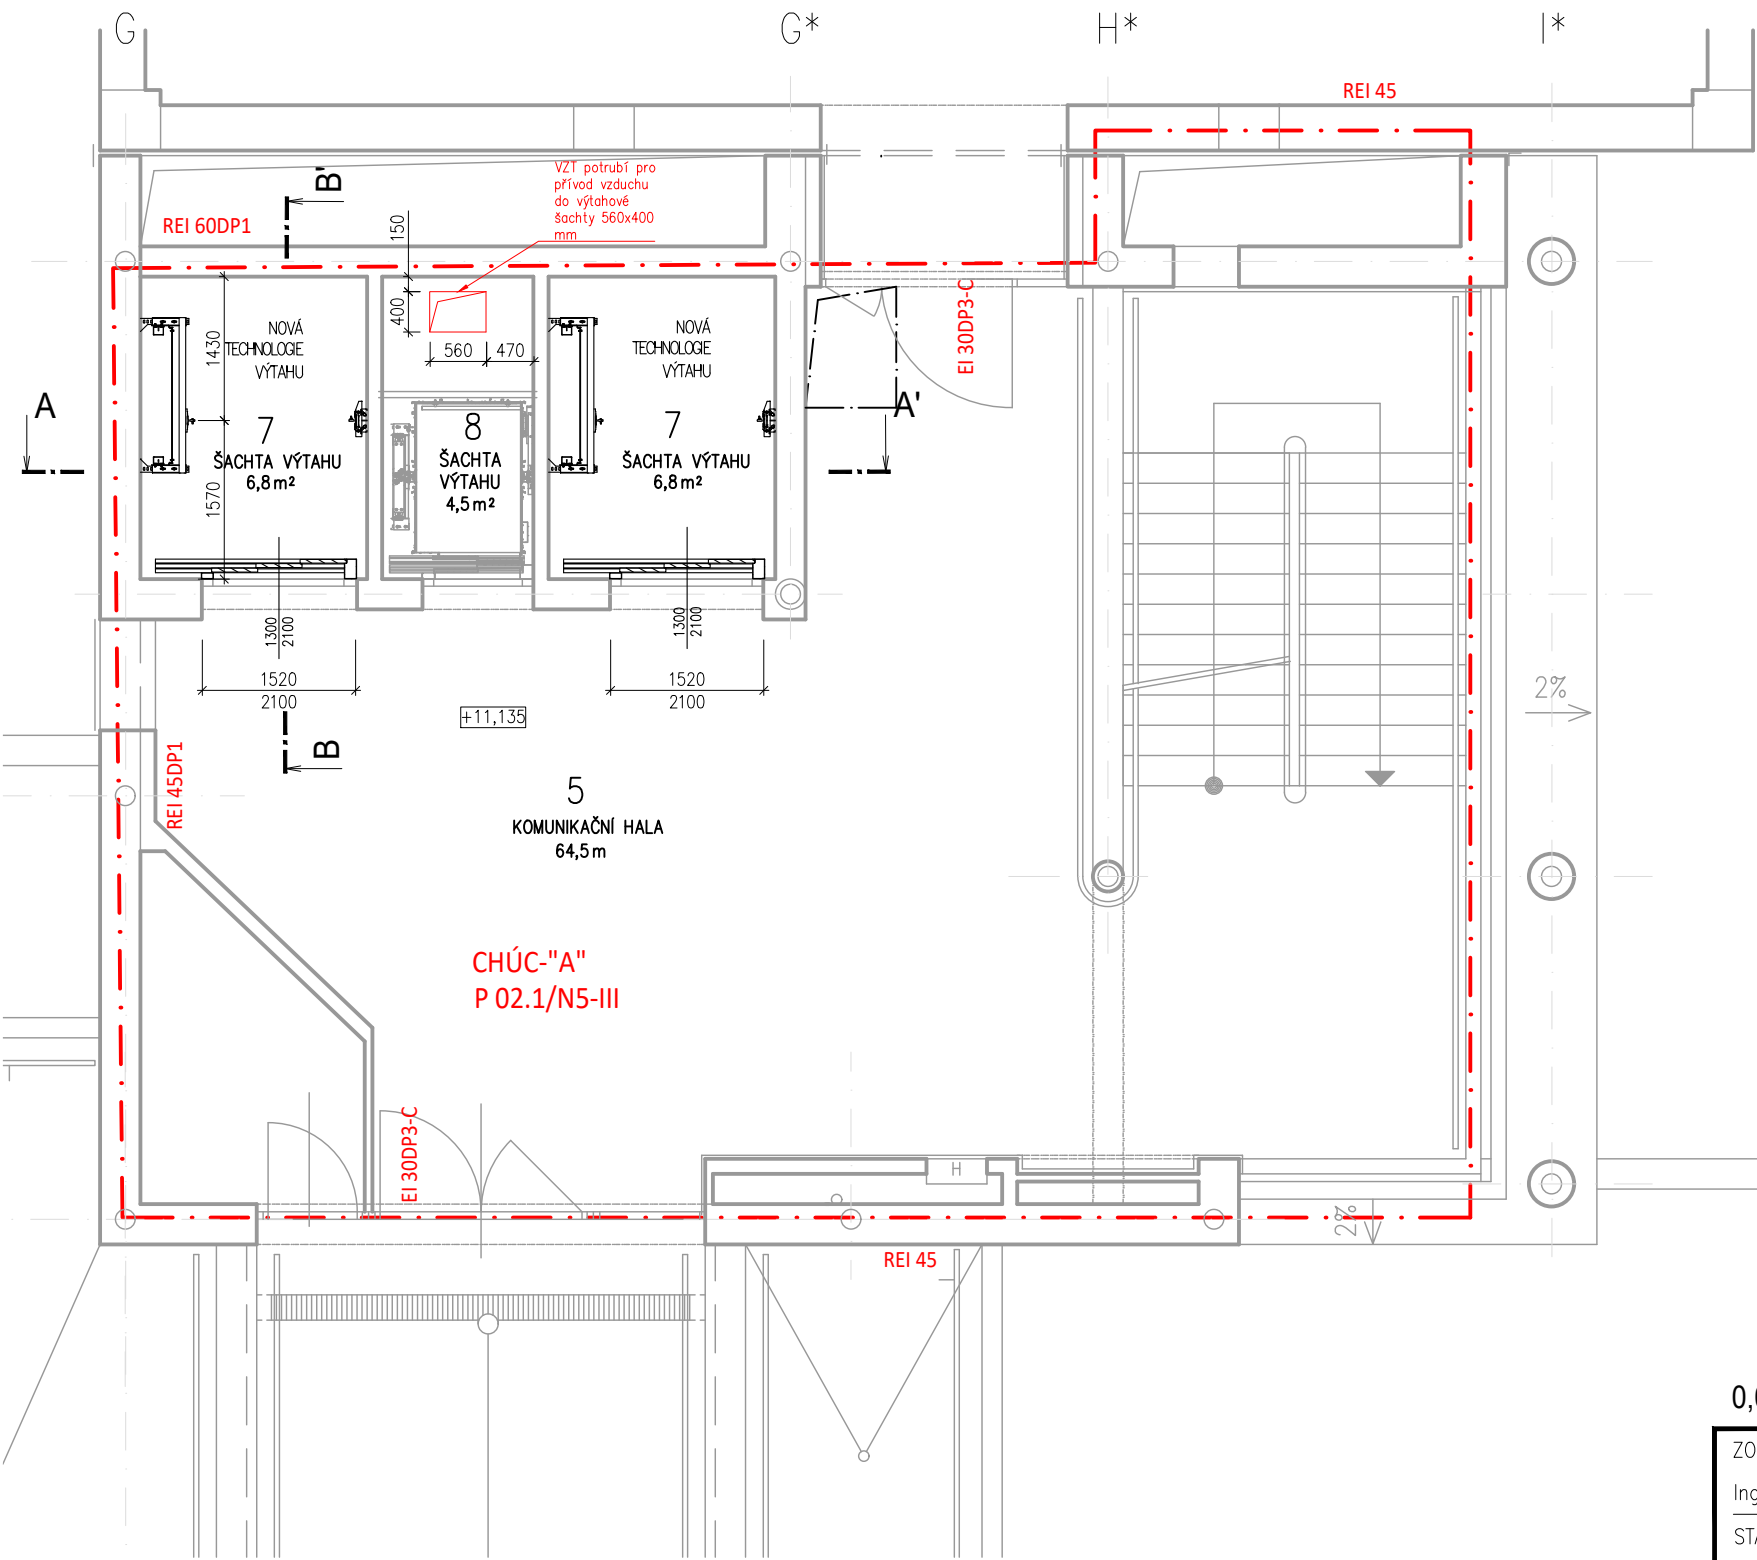

LEGENDA MATERIÁLŮ


- Stávající konstrukce
- Bourané konstrukce
- Nové konstrukce, zdvo z bloků PORFIX

POZNÁMKY

- TATO DOKUMENTACE VE STUPNI PRO STAVEBNÍ POVOLENÍ NENAHRAZUJE PROVÁDĚCÍ DOKUMENTACI! TA MUSÍ BÝT VYPRACOVÁNA PO DETAILNÍM ZAMĚŘENÍ VÝTAHOVÉ ŠACHTY

ROZSAH STAVEBNÍCH ÚPRAV


- MONTÁŽ NOVÝCH ŠACHETNÍCH DVEŘÍ, ZEDNICKÉ ZAPRAVENÍ OSTĚNÍ A NAPOJENÍ PODLAHY – KER. DLAŽBA NA OSTĚNÍ I PODLAZE
- MONTÁŽ VZT TECHNOLOGIE PRO VĚTRÁNÍ VÝTAHOVÝCH ŠACHET
- VÝMALBA STĚN ŠACHTY
- INSTALACE NOVÉ TECHNOLOGIE VÝTAHU

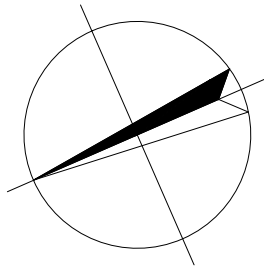

0,000 = 229,400 m.n.m. Bpv

ZODPOVĚDNÝ PROJEKTANT:	VYPRACOVAL:	
Ing. et Ing. Pavel Vyskočil	Ing. et Ing. Pavel Vyskočil	Ing. et Ing. Pavel Vyskočil
STAVEBNÍK:	Fakultní nemocnice Brno, Jihlavská 20, 625 00 BRNO	Nádražní 179, 664 46 Silůvky
		IČO: 87245302
MÍSTO STAVBY:	Černopolní 9, 613 00 Brno, p.č. 3195	Autorizace ČKAIT: 1005896
KATASTRÁLNÍ ÚZEMÍ:	Černá pole	tel.: (+420) 725 805 017
NÁZEV STAVBY:		pavel.vyskocil@seznam.cz
FN Brno - Dětská nemocnice, VÝMĚNA VÝTAHU V PAVILONU F ZA EVAKUAČNÍ		
OBSAH VÝKRESU:		
POŽÁRNĚ BEZPEČNOSTNÍ ŘEŠENÍ - PŮDORYS 4.NP		
	STUPEŇ	DSP
	FORMÁT	2xA4
	DATUM	01/2020
	MĚŘÍTKO	ČÍSLO VÝKRESU
	1:75	D 1.3_7

PŮDORYS 5.NP - NOVÝ STAV
1:50

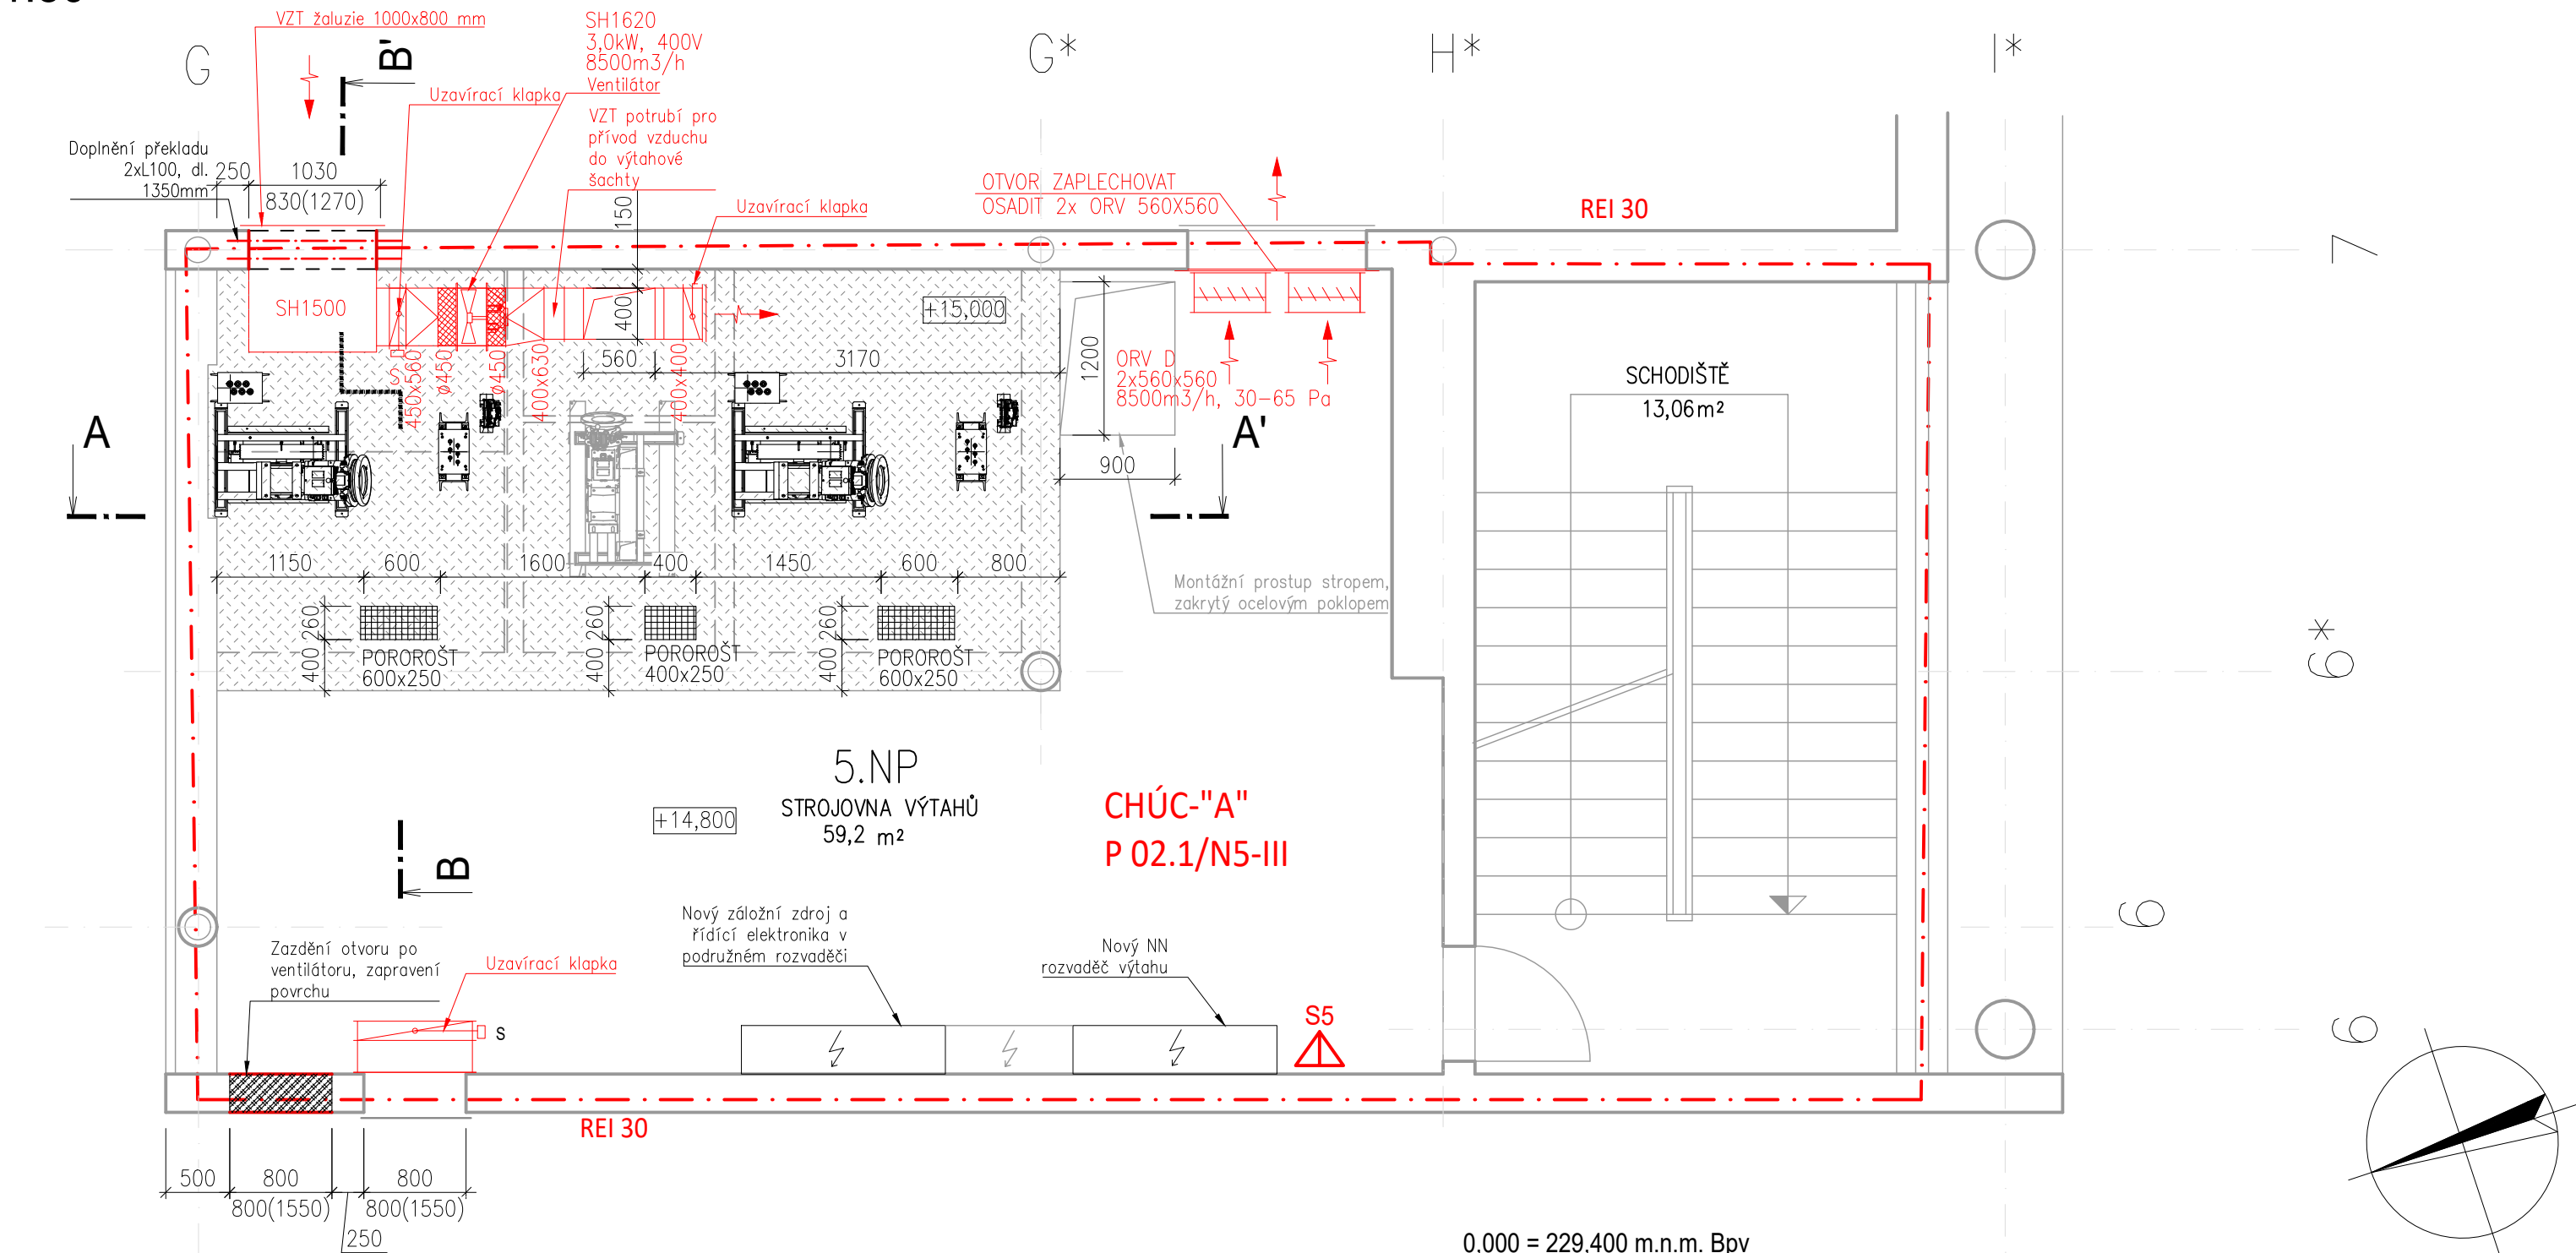

LEGENDA MATERIÁLŮ

- Stávající konstrukce
- Bourané konstrukce
- Nové konstrukce, zdivo z bloků PORFIX

POZNÁMKY

- TATO DOKUMENTACE VE STUPNI PRO STAVEBNÍ POVOLENÍ
NENAHRAZUJE PROVÁDĚCÍ DOKUMENTACI! TA MUSÍ BÝT
VYPRACOVÁNA PO DETAILNÍM ZAMĚŘENÍ VÝTAHOVÉ ŠACHTY

ROZSAH STAVEBNÍCH ÚPRAV

- MONTÁŽ NOVÉ TECHNOLOGIE VÝTAHŮ, VČETNĚ UPS A NN ROZVADĚČE
- MONTÁŽ VZT TECHNOLOGIE PRO VĚTRÁNÍ VÝTAHOVÝCH ŠACHT, S TÍM
SPOJENÉ STAVEBNÍ PRÁCE - ZAZDĚNÍ OTVORU PO VENTILÁTORU, ZAPRAVENÍ
VYBOURANÉHO OTVORU PŘÍVODU
- VÝMALBA STĚN STROJOVNY, OBNOVA NÁTĚRU OCELOVÉHO PLECHU PODLAHY
A NÁTĚRU BETONOVÉ PODLAHY STROJOVNY
- OSAZENÍ POROROŠTŮ DO STROPU NAD VÝTAHOVOU ŠACHTOU

0,000 = 229,400 m.n.m. Bpv

ZODPOVĚDNÝ PROJEKTANT:	VYPRACOVAL:	
Ing. et Ing. Pavel Vyskočil	Ing. et Ing. Pavel Vyskočil	
STAVEBNÍK:	Fakultní nemocnice Brno, Jihlavská 20, 625 00 BRNO	Ing. et Ing. Pavel Vyskočil Nádražní 179, 664 46 Silůvky IČO: 87245302 Autorizace ČKAIT: 1005896 tel.: (+420) 725 805 017 pavel.vyskocil@seznam.cz
MÍSTO STAVBY:	Černopolní 9, 613 00 Brno, p.č. 3195	
KATASTRÁLNÍ ÚZEMÍ:	Černá pole	
NÁZEV STAVBY:		STUPEŇ DSP
FN Brno - Dětská nemocnice, VÝMĚNA VÝTAHU V PAVILONU F ZA EVAKUAČNÍ		FORMÁT 2xA4
OBSAH VÝKRESU:		DATUM 01/2020
POŽÁRNĚ BEZPEČNOSTNÍ ŘEŠENÍ - PŮDORYS 5.NP		MĚŘÍTKO ČÍSLO VÝKRESU
		1:50 D 1.3_8

SVISLÝ ŘEZ A-A'



- VÝMALBA STĚN ŠACHTY A OSTĚNÍ DVEŘÍ, EPOXIDOVÝ NÁTĚR PODLAHY
DOJEZDU + SOKLÍK 10CM



0,000 = 229,400 m.n.m. Bpv

Uloženo: 11.03.2020 12:40:40 / Uživatel: Pavel / Tisk: 23.03.2020 11:13:58