
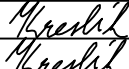
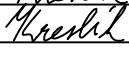


HLAVNÍ PROJ.	Ing. Eduard HAVELKA	Ing. Jaroslav Kreslík Riegrova 13a, 612 00 BRNO tel. 420 608 97 66 23 e-mail: kreslikj@volny.cz	
PROJEKTANT	Ing. Jaroslav KRESLÍK 		
VYPRACOVAL	Ing. Jaroslav KRESLÍK 		
INVESTOR	FAKULTNÍ NEMOCNICE BRNO		
AKCE FN BRNO, JIHLAVSKÁ 20 POSÍLENÍ ZDROJE CHLADU OBJEKT SO 16 - CENTRÁLNÍ STROJOVNA CHLAZENÍ D.1.4.6 - SILNOPROUDÁ ELEKTROTECHNIKA, MĚŘENÍ A REGULACE		DRUH DOKUM.	DPS
		ZAKÁZKA Č.	02/20
		DATUM	02/2020
		FORMÁT	4xA4
		MĚŘÍTKO	--
SCHÉMA REGULACE			D.1.4.6.111

1	2	3	4	5	6	7	8	9	10	11	12	13	14	15	16	17	18	19	20
---	---	---	---	---	---	---	---	---	----	----	----	----	----	----	----	----	----	----	----

TECHNOLOGIE CHLAZENÍ - CENTRÁLNÍ STROJOVNÁ CHLAZENÍ


ROZVADĚČ DT1.1

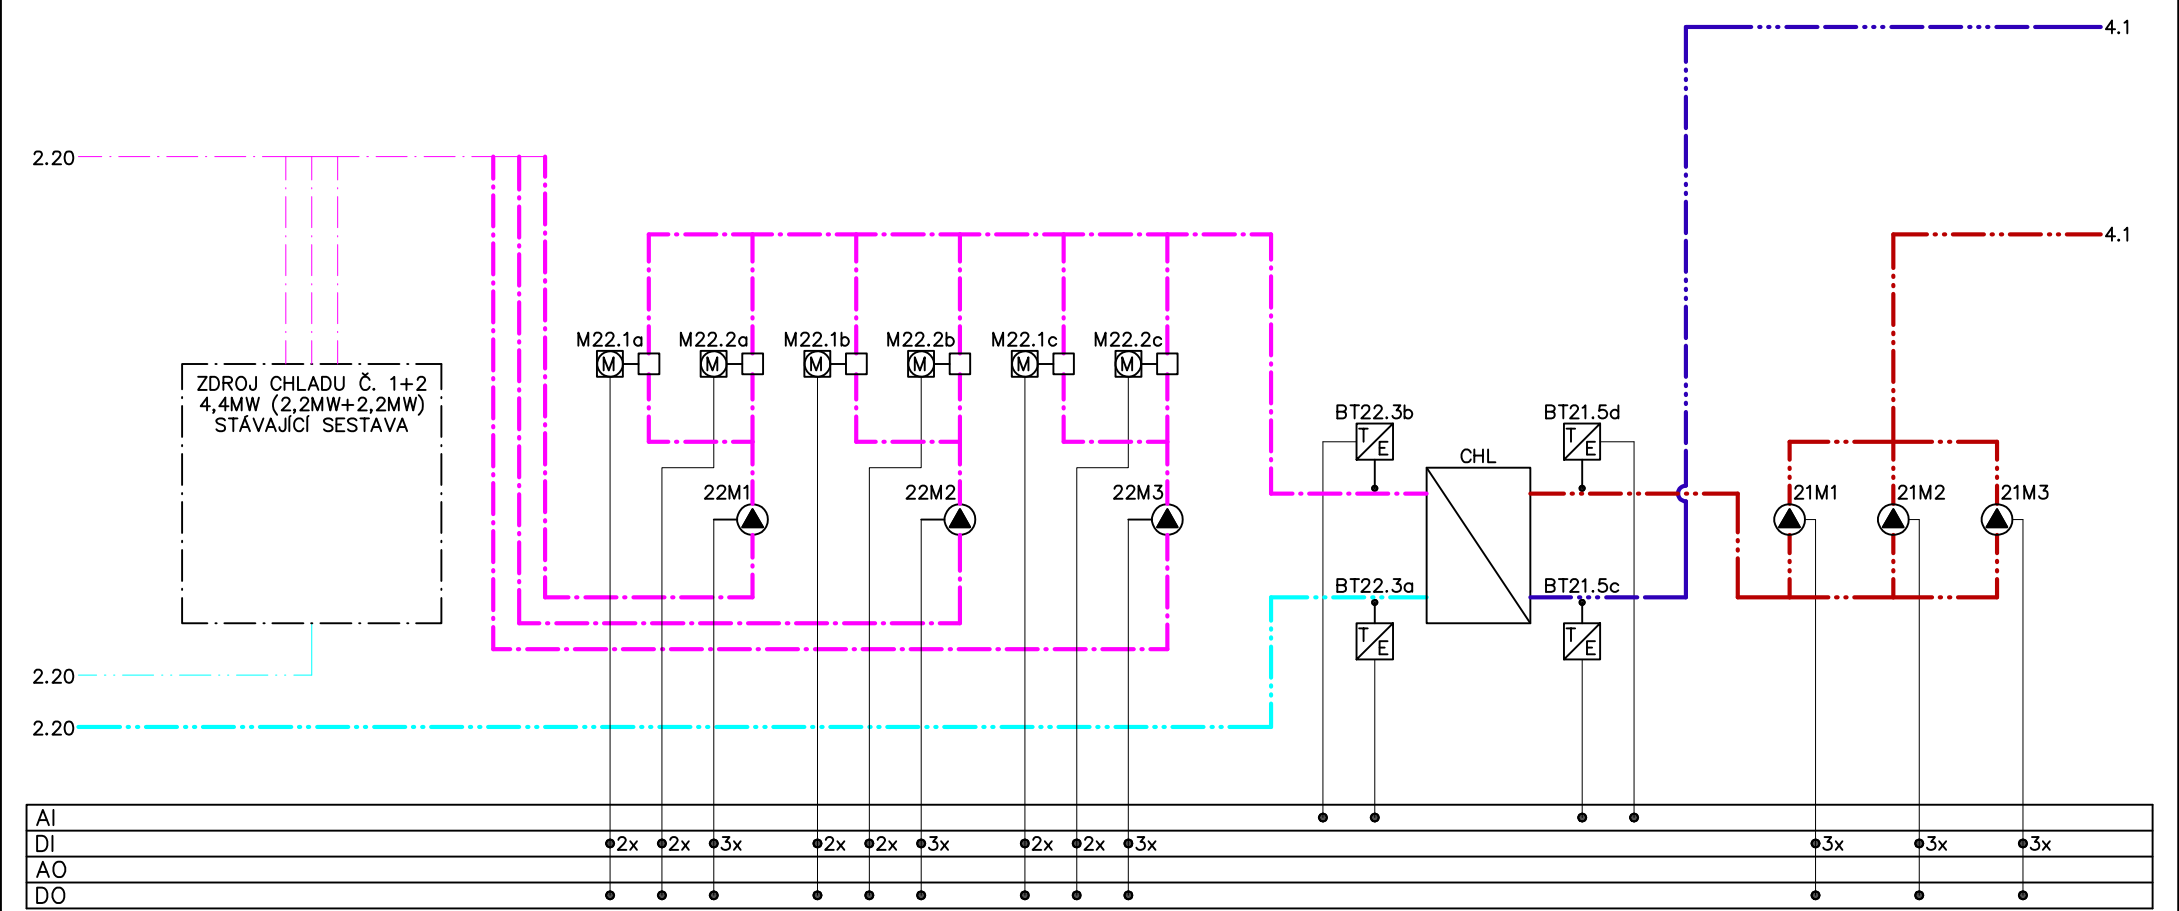

1	2	3	4	5	6	7	8	9	10	11	12	13	14	15	16	17	18	19	20						
Vypracoval: Ing. Kreslík			Změna:			Obsah listu: TECHNOLOGIE CHLAZENÍ CENTRÁLNÍ STROJOVNÁ CHLAZENÍ							Akce: FN BRNO, JIHLAVSKÁ 20, POSÍLENÍ ZDROJE CHLADU			Zak. č.: 02/20		Listů: 4							
Datum: 02/2020													Vypracoval:			Obsah:			SCHEMA REGULACE			V.č.:		List:	
Měřítko: není																						Datum:			D.1.4.6.111

1	2	3	4	5	6	7	8	9	10	11	12	13	14	15	16	17	18	19	20
---	---	---	---	---	---	---	---	---	----	----	----	----	----	----	----	----	----	----	----

TECHNOLOGIE CHLAZENÍ - CENTRÁLNÍ STROJOVNA CHLAZENÍ
ROZVADĚČ DT1.1

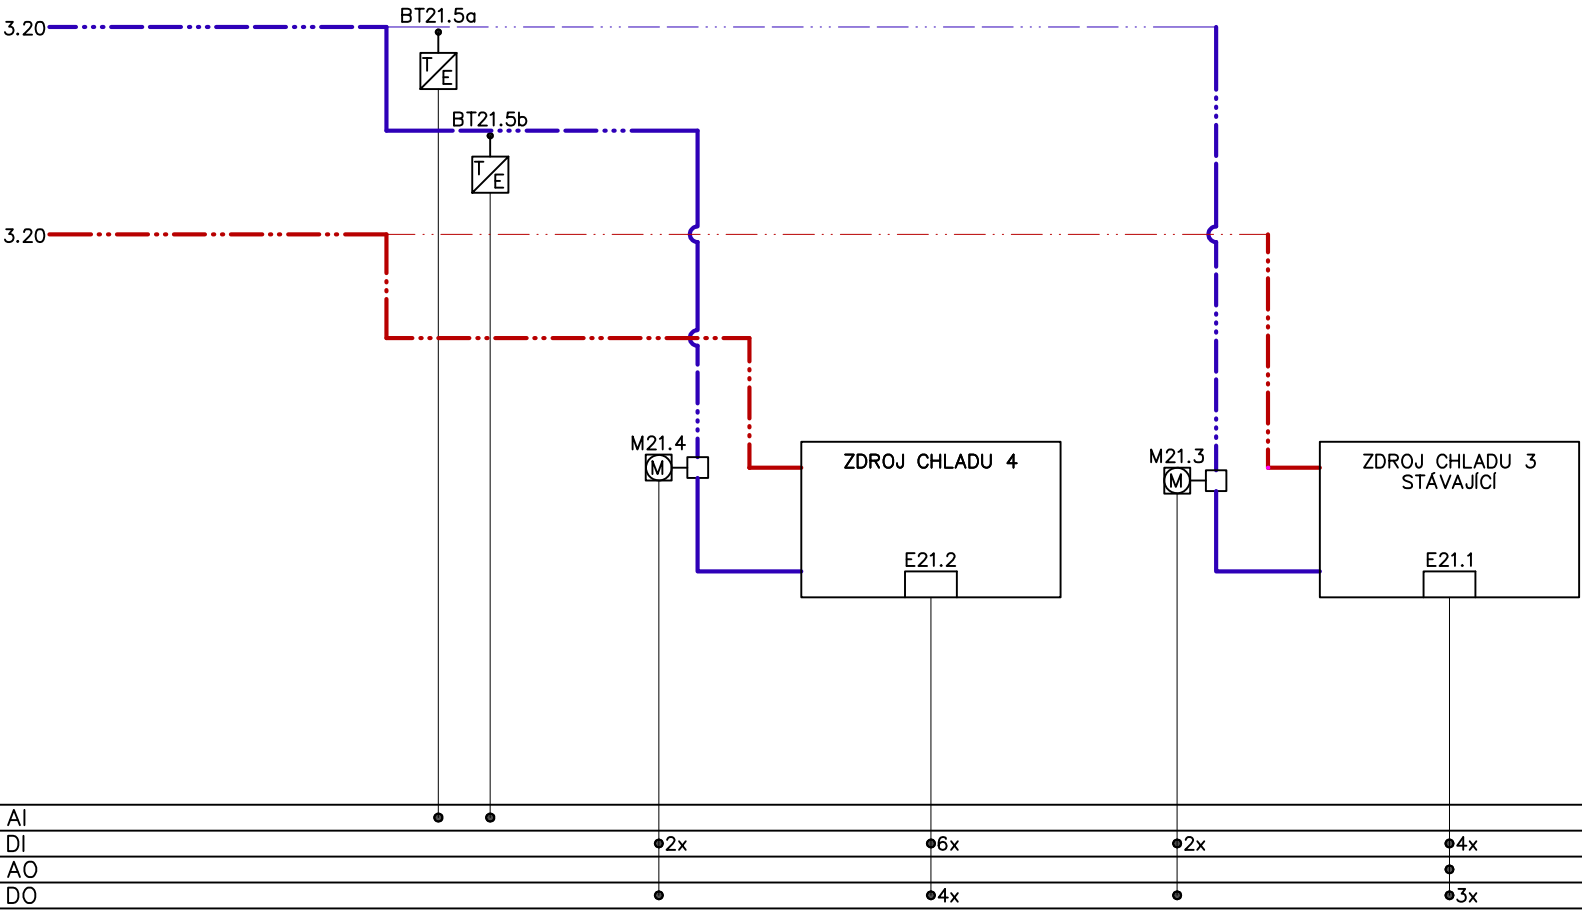

AI	•	•																	
DI						•2x		•6x		•2x		•4x							
AO																			
DO						•		•4x		•		•3x							

1	2	3	4	5	6	7	8	9	10	11	12	13	14	15	16	17	18	19	20
Vypracoval: Ing. Kreslík			Změna:						Obsah listu:			Akce: FN BRNO, JIHLAVSKÁ 20, POSÍLENÍ ZDROJE CHLADU			Zak. č.: 02/20			Listů: 4	
Datum: 02/2020			Vypracoval:						TECHNOLOGIE CHLAZENÍ			Obsah:			V.č.: D.1.4.6.111			List: 4	
Měřítko: není			Datum:						CENTRÁLNÍ STROJOVNA CHLAZENÍ			SCHEMA REGULACE							