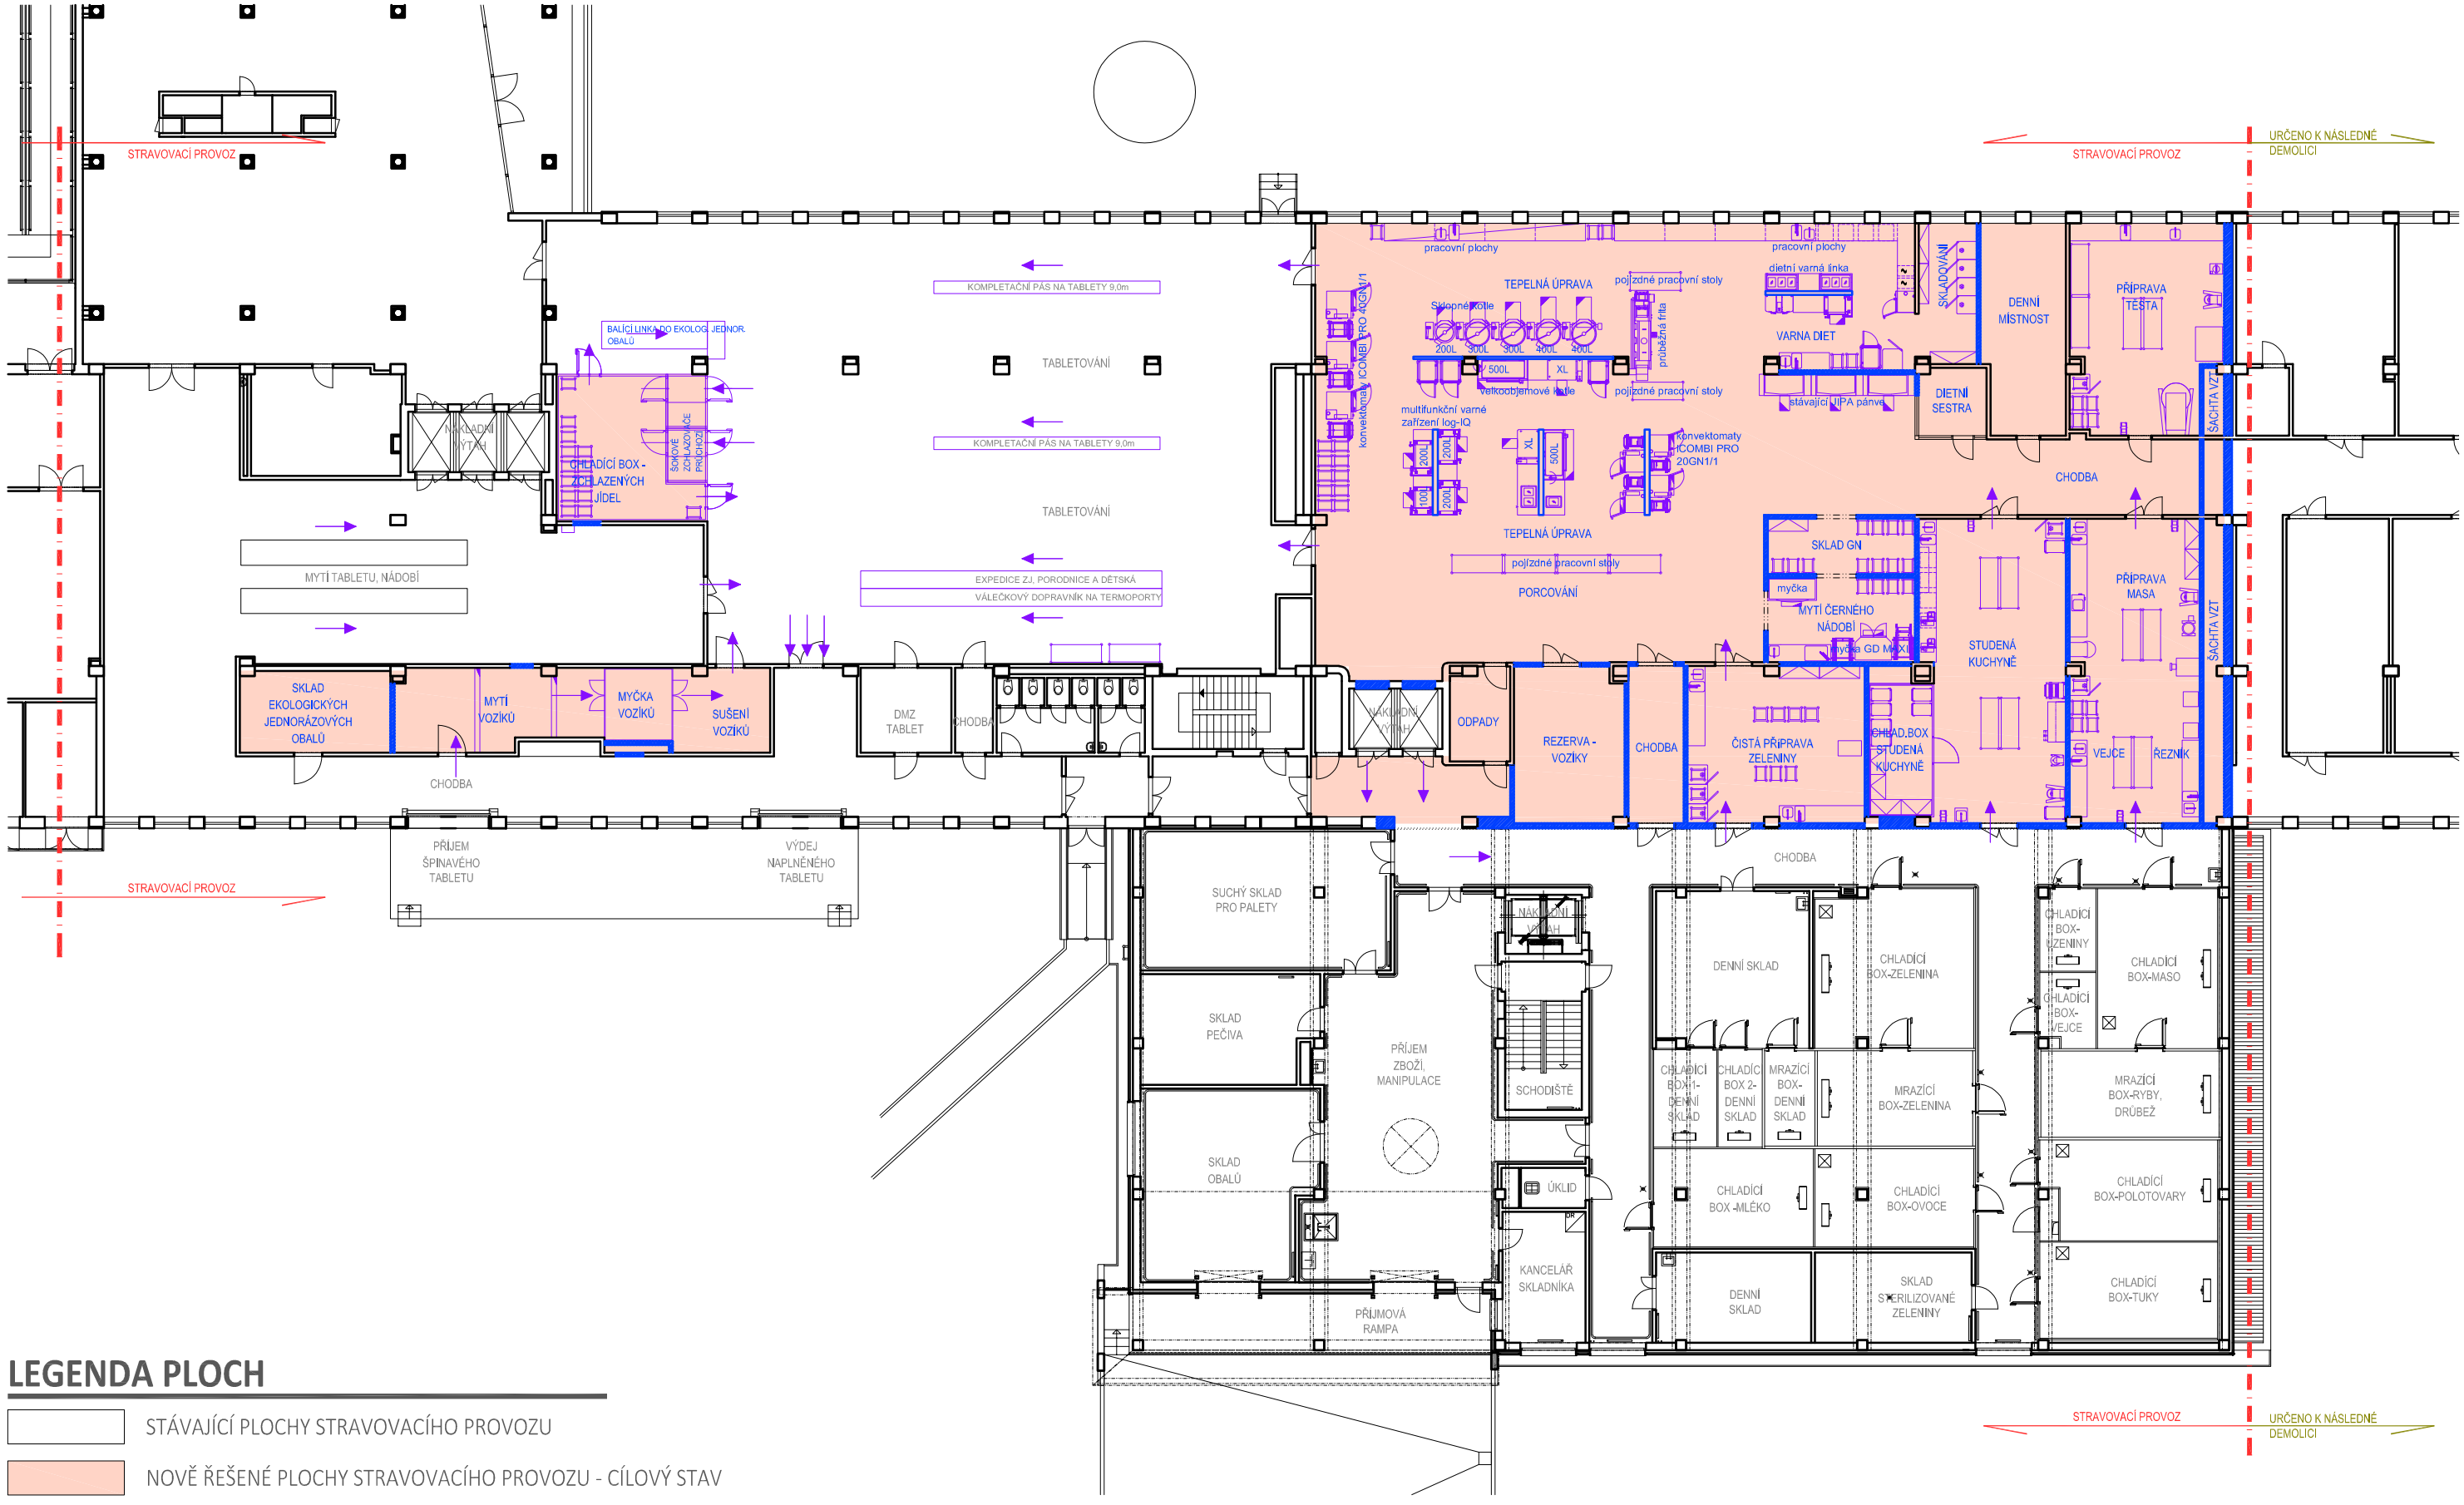

LEGENDA PLOCH

STÁVAJÍCÍ PLOCHY STRAVOVACÍHO PROVOZU

NOVĚ ŘEŠENÉ PLOCHY STRAVOVACÍHO PROVOZU - CÍLOVÝ STAV

M 1 : 250

0 5 10 12 m

FAKULTNÍ NEMOCNICE BRNO

REKONSTRUKCE STRAVOVACÍHO PROVOZU

LT PROJEKT

PŮDORYS 1.NP - CÍLOVÝ STAV

BŘEZEN 2021 | ADS

B 07