


# J1 - 1.PP

měřítko 1 : 200

aktualizováno - 11 / 2015

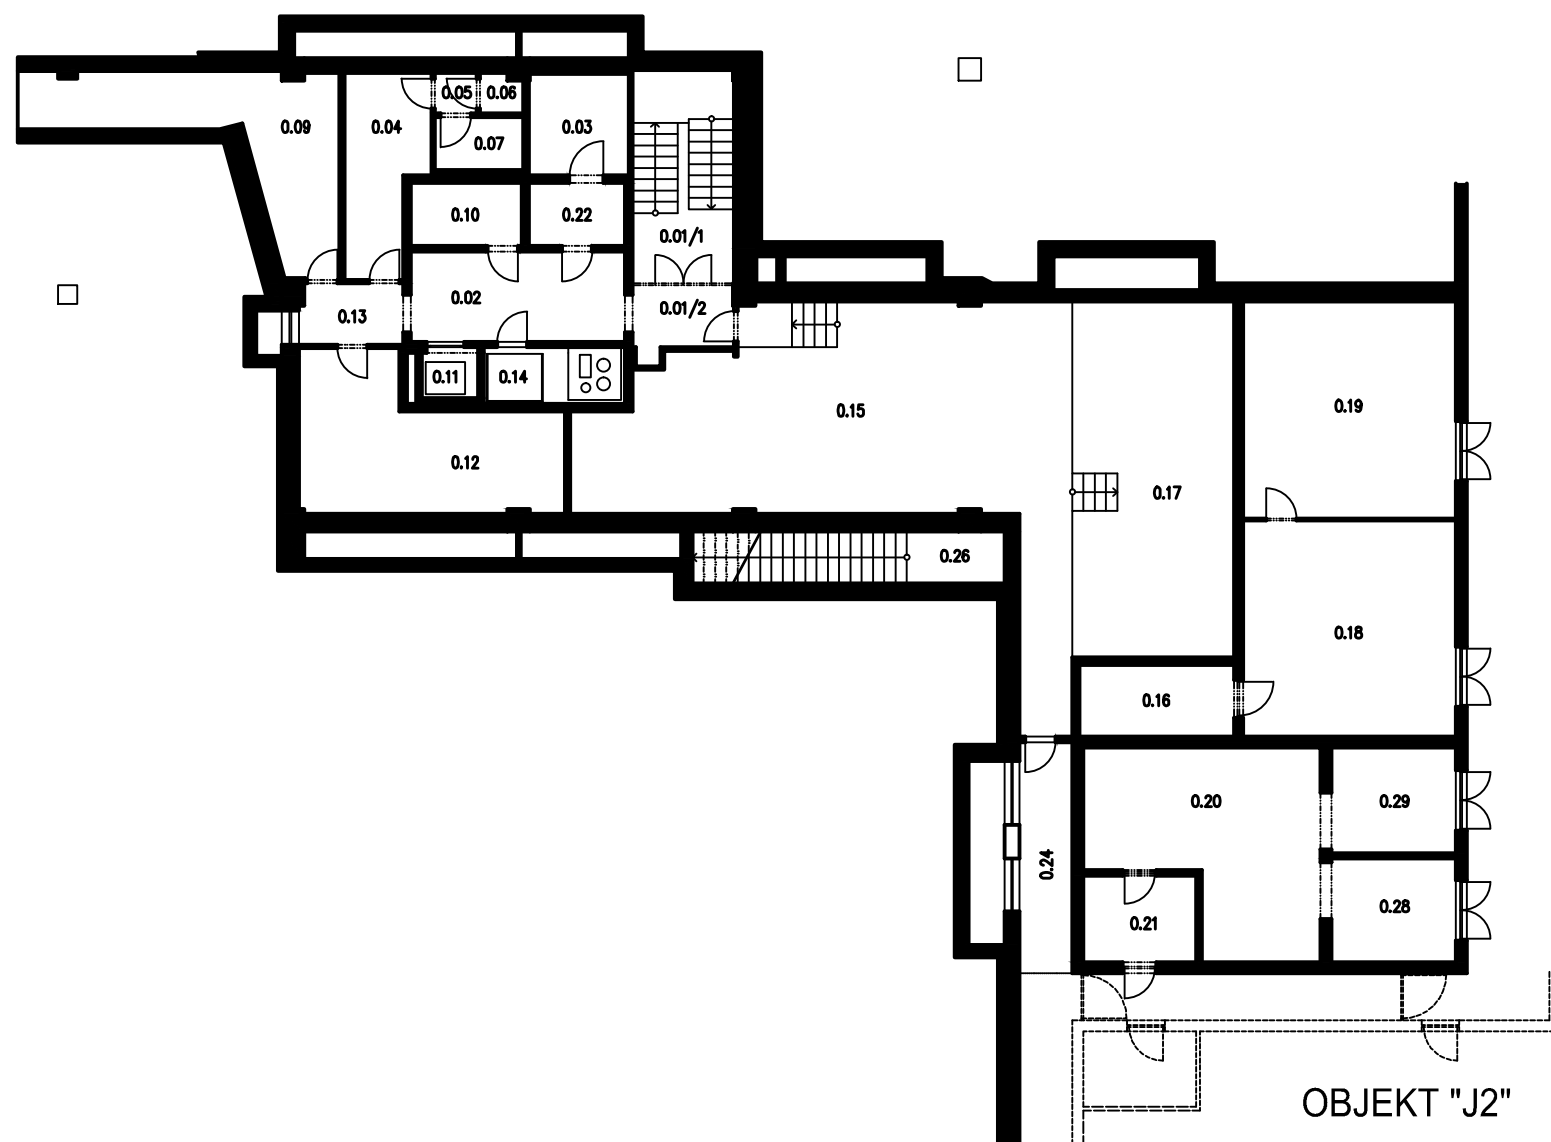

OZN.	ÚČEL MÍSTNOSTI	[M <sup>2</sup> ]
0.01/1	SCHODIŠTĚ	15,00
0.01/2	KOMUNIKAČNÍ PROSTOR	4,75
0.02	MANIPULAČNÍ PROSTOR	13,70
0.03	AKUMULÁTOROVNA	6,76
0.04	ŠATNA	10,23
0.05	PŘEDSÍŇ WC	1,16
0.06	WC	1,14
0.07	SPRCHY	3,40
0.09	SKLAD	11,72
0.10	ROZVADĚČ SLABOPROUD	4,58
0.11	VÝTAH	1,80
0.12	ŠATNA	23,65
0.13	KOMUNIKAČNÍ PROSTOR	4,20
0.14	VÝTAH, INSTALAČNÍ ŠACHTA	5,60
0.15	KOTELNA	80,46
0.16	SKLAD	8,16
0.17	VÝMĚNÍKY	40,14
0.18	VSTUP	32,50
0.19	HERNA	32,50
0.20	TRAFOSTANICE	28,40
0.21	KOMORA	6,90
0.22	NABÍJECÍ ZDROJ	3,85
0.24	CHODBA	8,70
0.26	SCHODIŠTĚ VENKOVNÍ	10,33
0.28	TRAFO	9,00
0.29	TRAFO	9,00