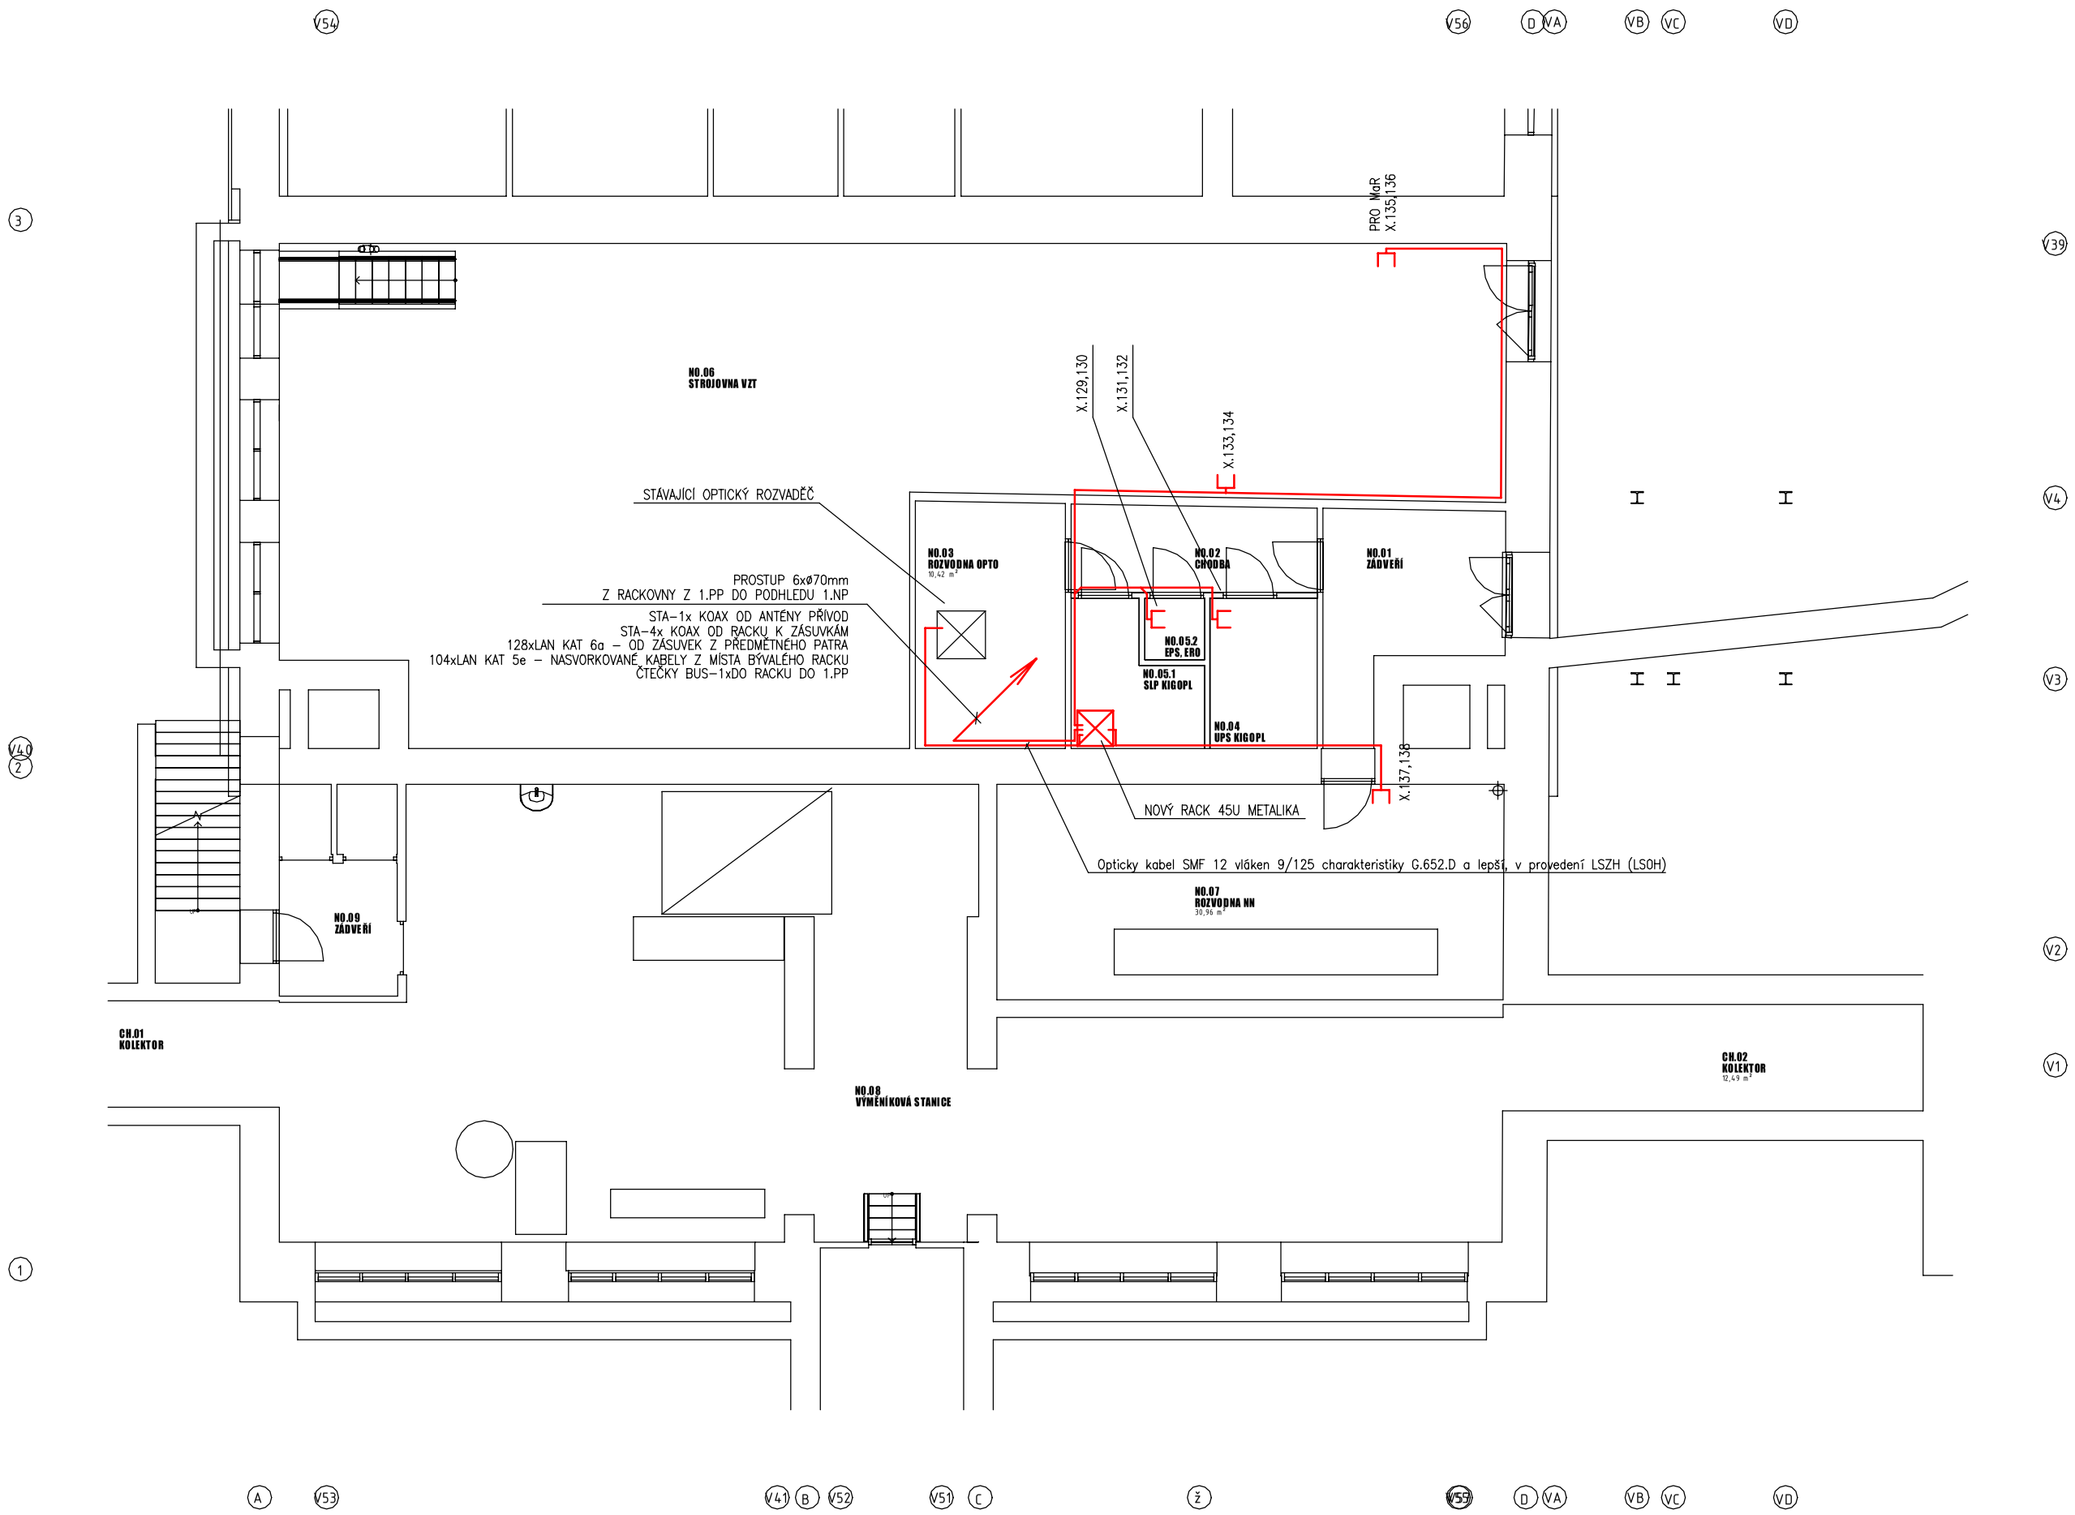

DVOJZÁSUVKA STRUKTUROVANÉ KABELÁŽE
PŘÍVOD 2xKAT 6A Z NOVÉHO RACKU Z 1.PP
POUŽÍT KABELY LSZH
KOORDINOVAT SE SILNOPROUDEM!

generální projektant

Atelier 99 s.r.o.
Purkyňova 71/99
612 00 Brno

projektant části

Alexa-projekce s.r.o.
projektování sdělovacích rozvodů
Minská 27a, Brno
info@alexa-projekce.cz

architekt	
HIP	Ing. Marek Vrba
kontroloval	Ing. Marek Vrba
stavebník	Jihlavská 340/20, Bohunice, 62500 Brno
místo stavby	Jundrovská 1116/57, Brno 624 00
vypracoval	Ing. Karel Alexa
kreslil	-
zodp. projektant	Ing. Karel Alexa

pare číslo

REKONSTRUKCE JIP
KIGOPL

název stavby	
objekt	SO 01 - REKONSTRUKCE VNITŘNÍCH PROSTOR
část	ELEKTRO - SLABOPROUD
název dokumentu	**PŮDORYS 1.PP - SLABOPROUD**

dokument	A-21-346
datum	05 / 2021
formát	-
stupeň	DPS
revize	00
měřítko	**1:100**
číslo přílohy	**D.1.4.2.3**