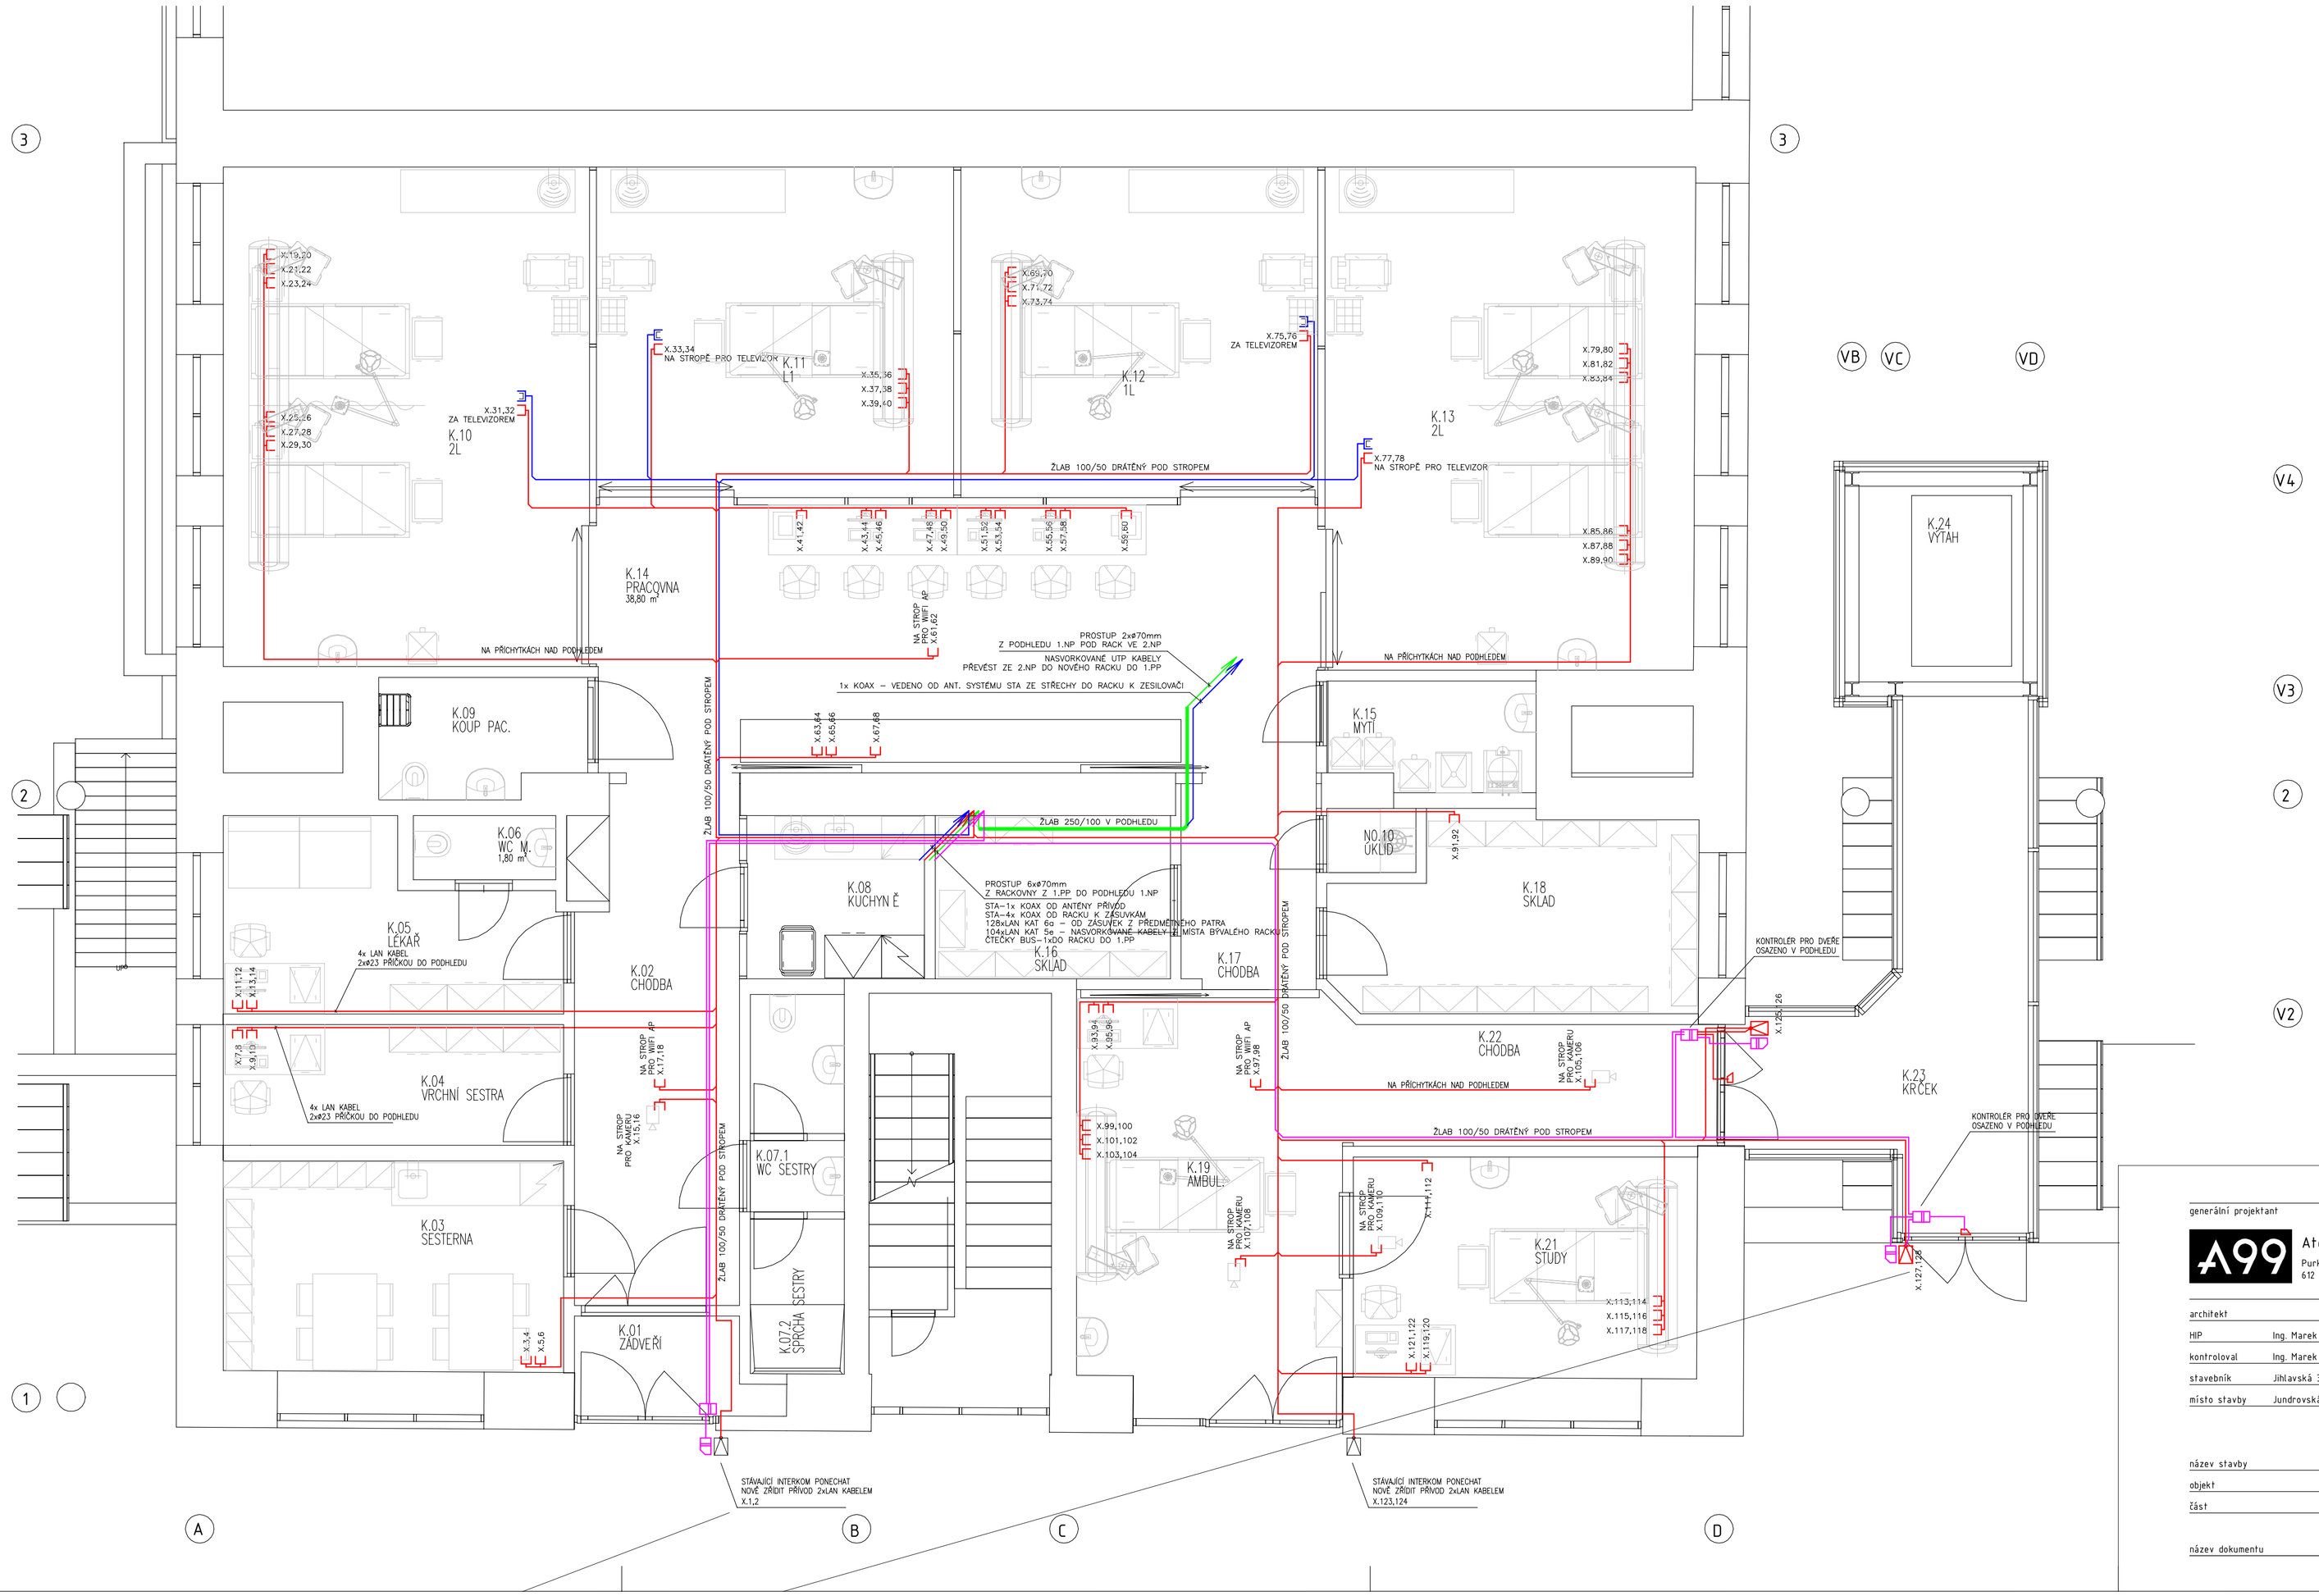

generální projektant

Atelier 99 s.r.o.
Purkyňova 71/99
612 00 Brno

projektant části

Alexa–projekce s.r.o.
projektování slaboproudých rozvodů
Minská 27a, Brno
info@alexa–projekce.cz

pare číslo

architekt		vypracoval	Ing. Karel Alexa
HIP	Ing. Marek Vrba	kreslil	-
kontroloval	Ing. Marek Vrba	zodp. projektant	Ing. Karel Alexa
stavebník	Jihlavská 340/20, Bohunice, 62500 Brno		
místo stavby	Jundrovská 1116/57, Brno 624 00		

REKONSTRUKCE JIP
KIGOPL

název stavby		dokument	A-21-346
objekt	**SO 01 - REKONSTRUKCE VNITŘNÍCH PROSTOR**	datum	05 / 2021
část	**ELEKTRO - SLABOPROUD**	formát	-
		stupeň	DPS
		revize	00
		měřítko	**1:50**
název dokumentu	**PŮDORYS 1.NP SLABOPROUD**	číslo přílohy	**D.1.4.2.3**