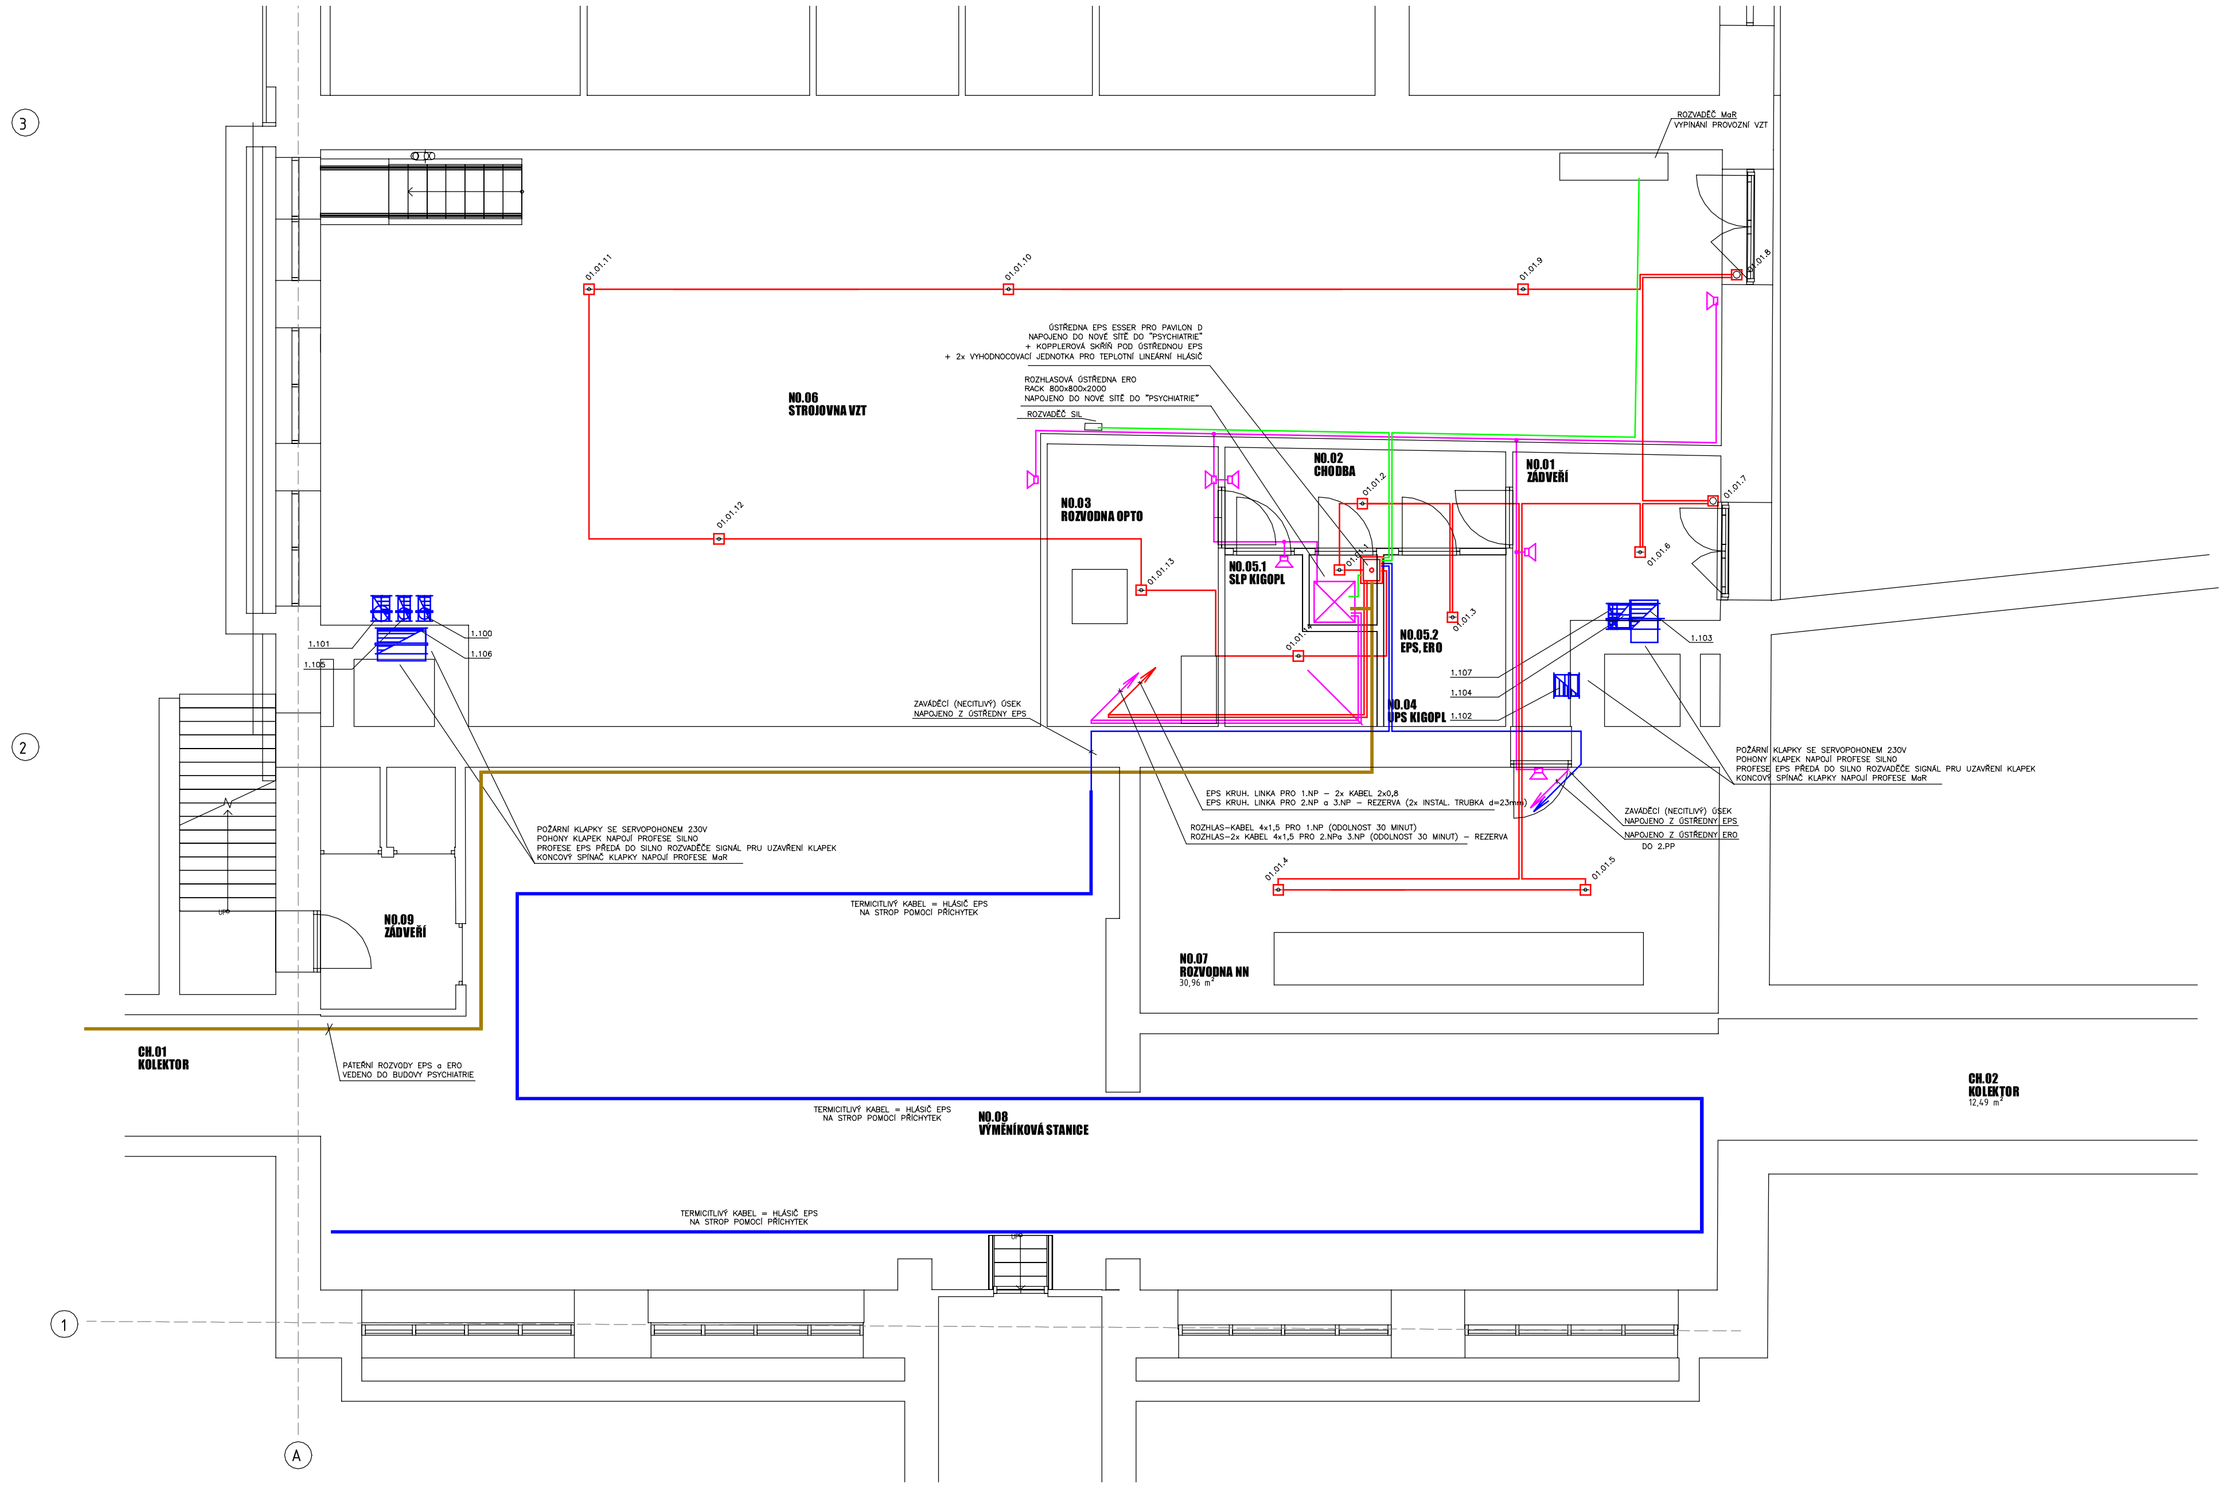

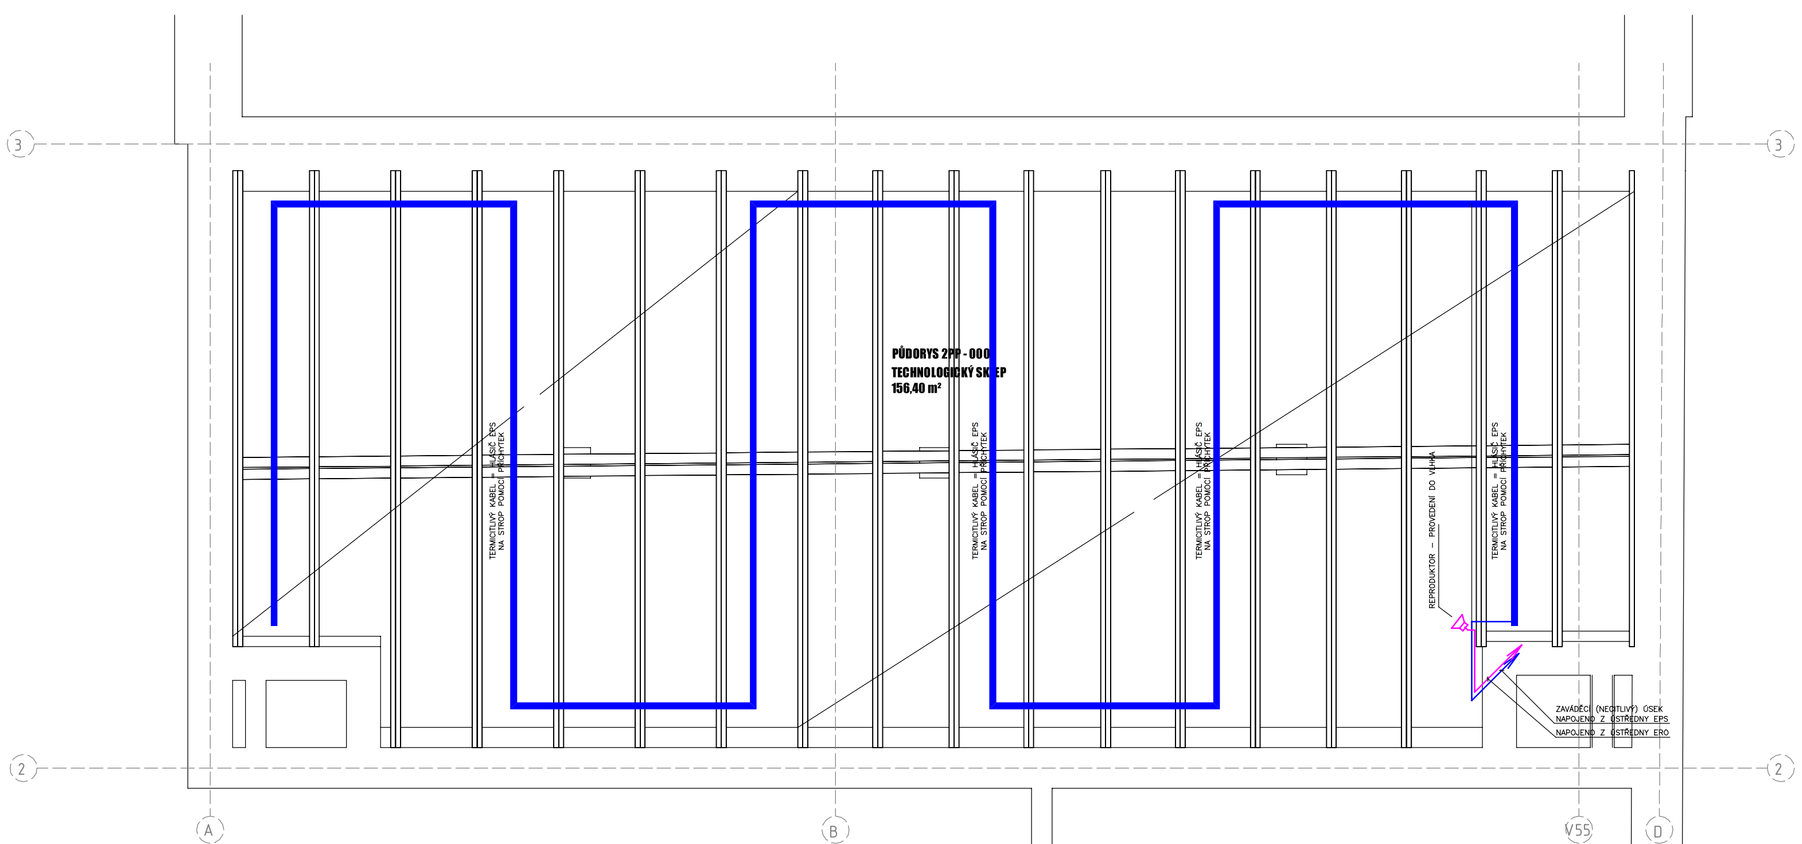

ELEKTRICKÁ POŽÁRNÍ SIGNALIZACE EPS
DOPLNĚN NOVÝ MANUÁLNÍ HLÁSIČ EPS
NOVÉ OSADIT, POPISY HLÁSIČŮ PŘIZPŮSOBIT SKUTEČNÉMU PROVEDENÍ

ELEKTRICKÁ POŽÁRNÍ SIGNALIZACE EPS
DOPLNĚN NOVÝ HLÁSIČ KOUŘE – POD PODHLEDEM
NOVÉ OSADIT, POPISY HLÁSIČŮ PŘIZPŮSOBIT SKUTEČNÉMU PROVEDENÍ
KOORDINOVAT S PROJEKTEM PODHLEDŮ

ELEKTRICKÁ POŽÁRNÍ SIGNALIZACE EPS
DOPLNĚN NOVÝ HLÁSIČ KOUŘE – NAD PODHLEDEM I POD PODHLEDEM
NOVÉ OSADIT, POPISY HLÁSIČŮ PŘIZPŮSOBIT SKUTEČNÉMU PROVEDENÍ
KOORDINOVAT S PROJEKTEM PODHLEDŮ

NOVÝ ROZHLAS 100V – EVAKUAČNÍ, DVOUSYSTÉMOVÝ REPRODUKTOR
DLE EN54 a ČSN ÚN 60849
KABEL 4x1,5 SE ZARUČENOU FUNKČNOSTÍ PŘI POŽÁRU
KOORDINOVAT S PROJEKTEM PODHLEDŮ

POŽÁRNÍ KLAPKY SE SERVOPOHONEM 230V
POHONY KLAPEK NAPOJÍ PROFESE SILNO
PROFESE EPS PŘEDÁ DO SILNO ROZVADĚČE SIGNÁL PRU UZAVŘENÍ KLAPEK
KONCOVÝ SPÍNAČ KLAPKY NAPOJÍ PROFESE MaR
JEN INFORMAČNĚ !

1x KABEL 4x1,5 SE ZARUČENOU FUNKČNOSTÍ PŘI POŽÁRU
PRO OVLÁDÁNÍ NAVAZUJÍCÍCH ZAŘÍZENÍ

0,000 = 1.NP - MÍSTNÍ SYSTÉM

pare číslo

generální projektant

Atelier 99 s.r.o.
Purkyňova 71/99
612 00 Brno

projektant části

Alexa–projekce s.r.o.
projektování sdělovacích rozvodů
Minská 27a, Brno
info@alexa-projekce.cz

architekt		vypracoval	Ing. Karel Alexa
HIP	Ing. Marek Vrba	kreslil	-
kontroloval	Ing. Marek Vrba	zodp. projektant	Ing. Karel Alexa
stavebník	Jihlavská 340/20, Bohunice, 62500 Brno		
místo stavby	Jundrovská 1116/57, Brno 624 00		

REKONSTRUKCE JIP KIGOPL

název stavby	
objekt	SO 01 - REKONSTRUKCE VNITŘNÍCH PROSTOR
část	ELEKTRO - SLABOPROUD
název dokumentu	PŮDORYS 1.PP a 2.PP - EPS

dokument	A-21-346
datum	05 / 2021
formát	-
stupeň	DPS
revize	00
měřítko	1:50
číslo přílohy	D.1.4.2.3